


# ERMI ELAMUSTÄNAV




LÕIKED 1:200


ASENDIPLAAN 1:400

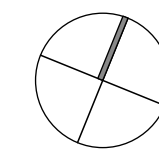


OLEMASOLEV OLUKORD

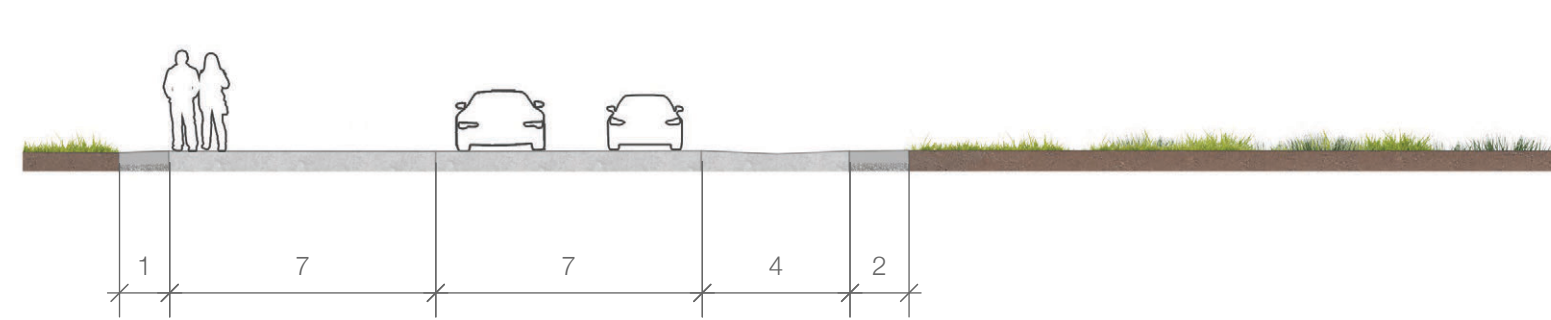


LÕIGE A-A

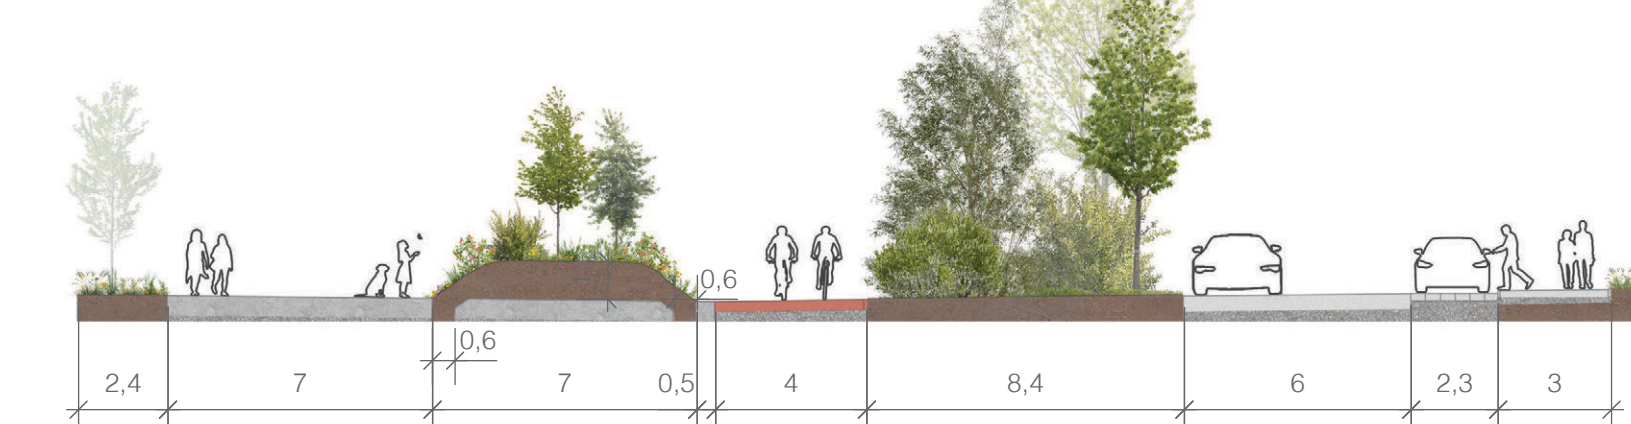

LÕIGE A-A / ALTERNATIIV TRAMMIGA

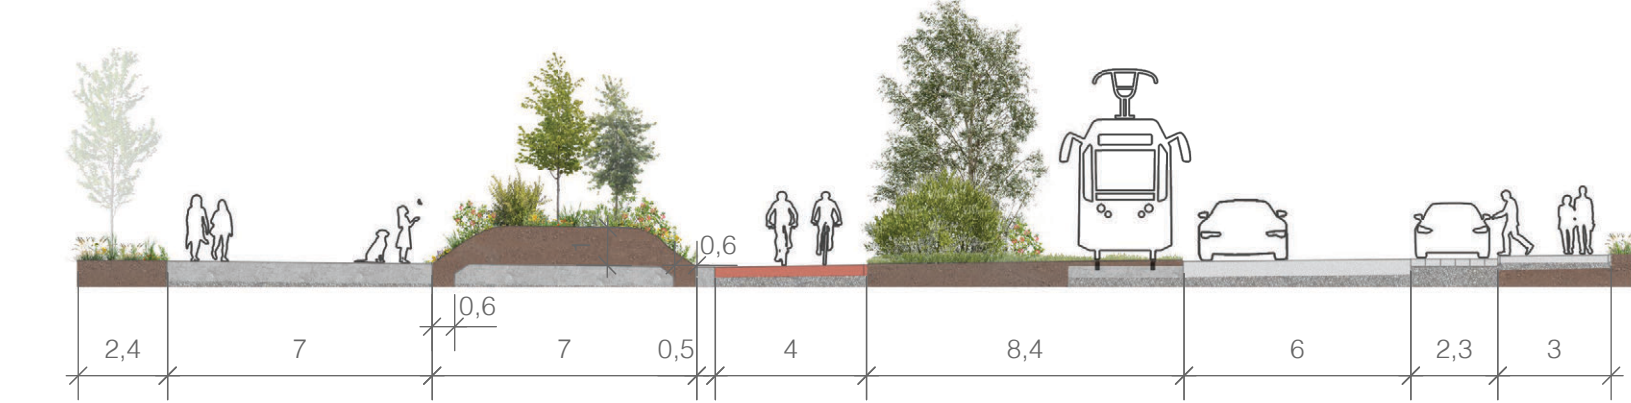

LÕIGE B-B

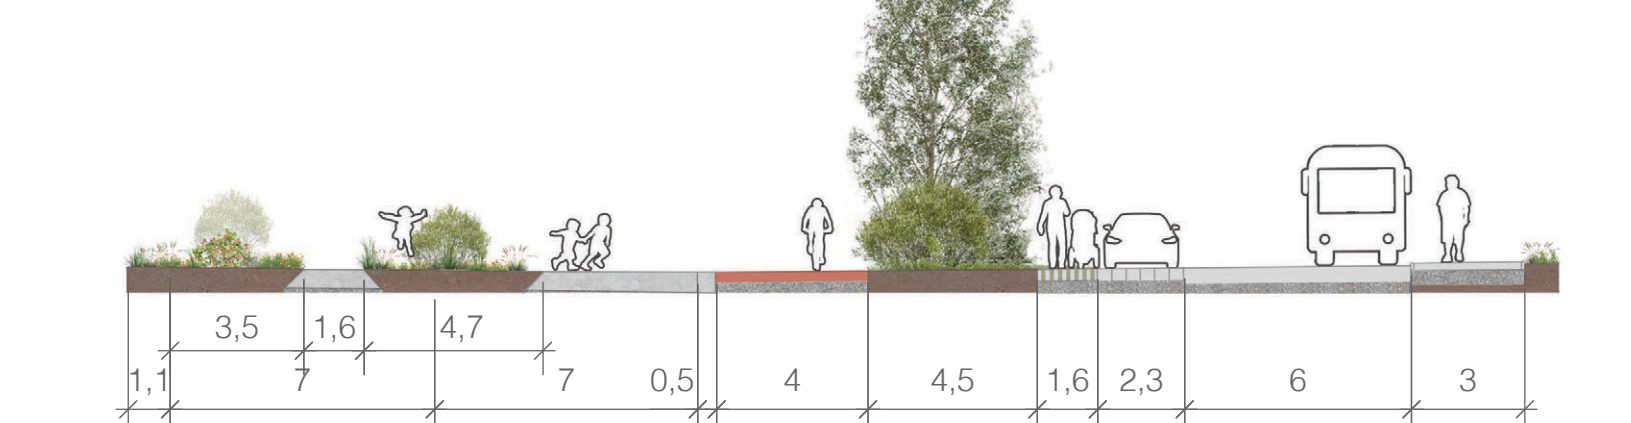

LÕIGE C-C

