

MAJAD A JA C

1. KORRUS 1:200

A_Vaade_1]




MAJAD A JA C

2. KORRUS 1:200




MAJAD A JA C

3. KORRUS 1:200

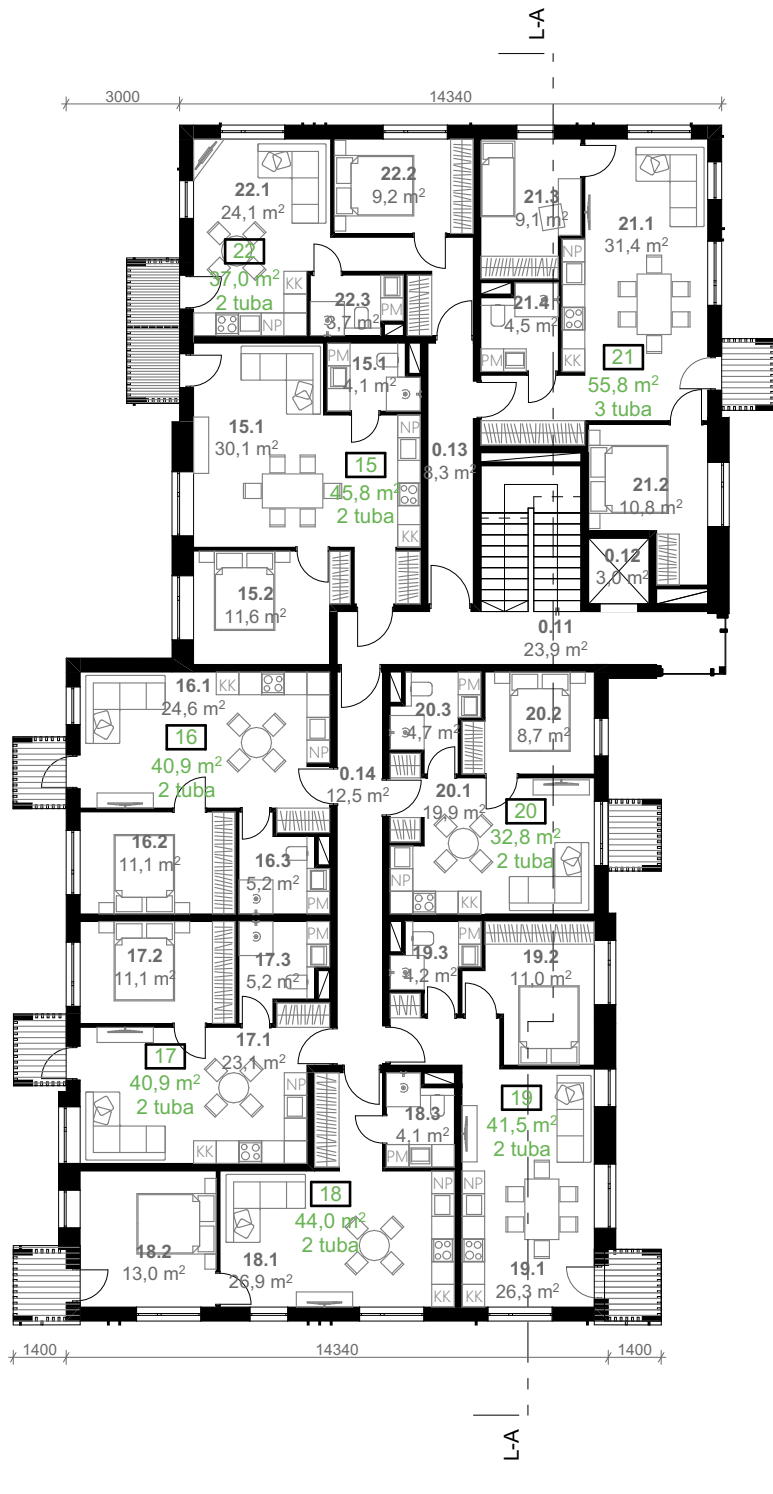

MAJA C


4. KORRUS 1:200

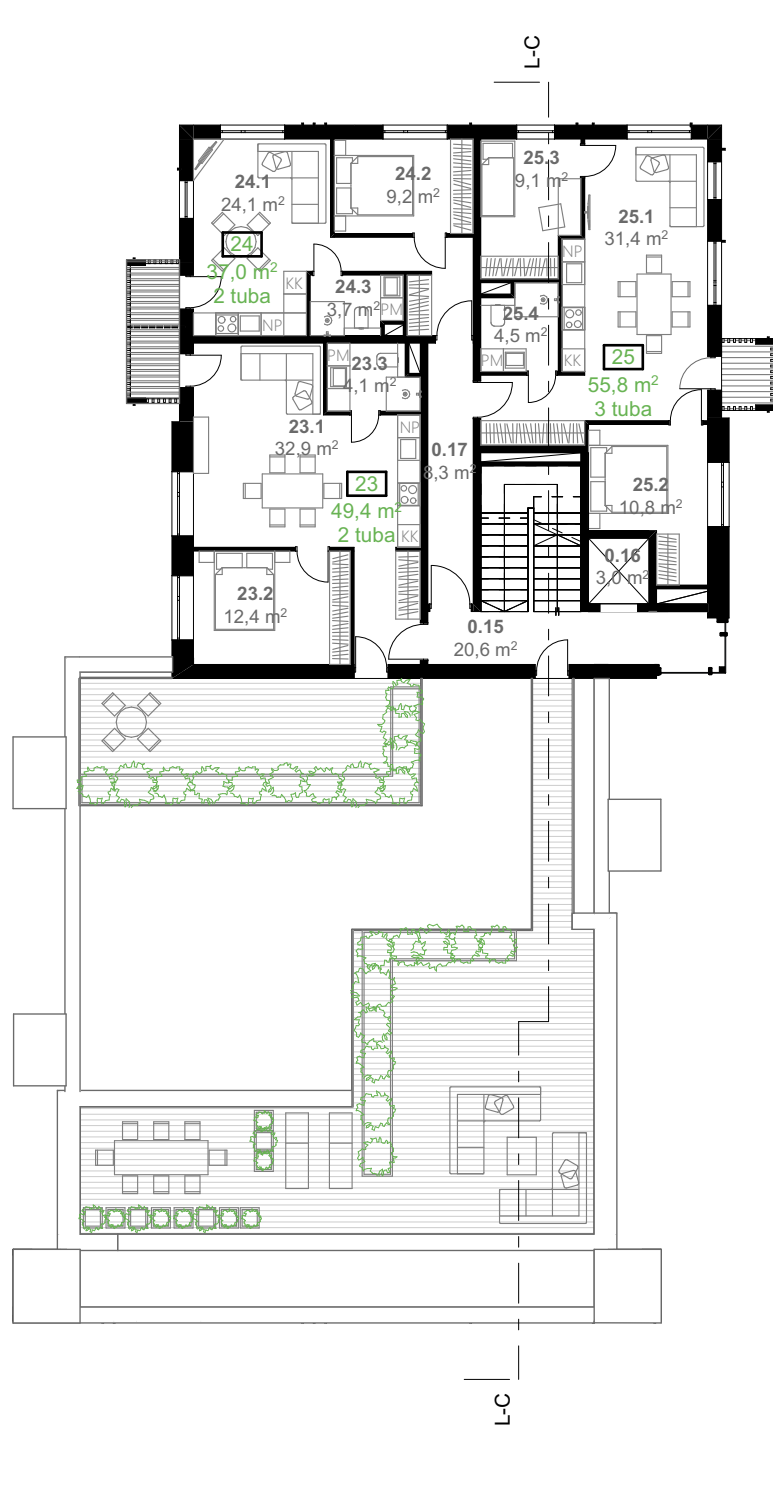

MAJAD B JA D


1. KORRUS 1:200

C_Vaade_1]

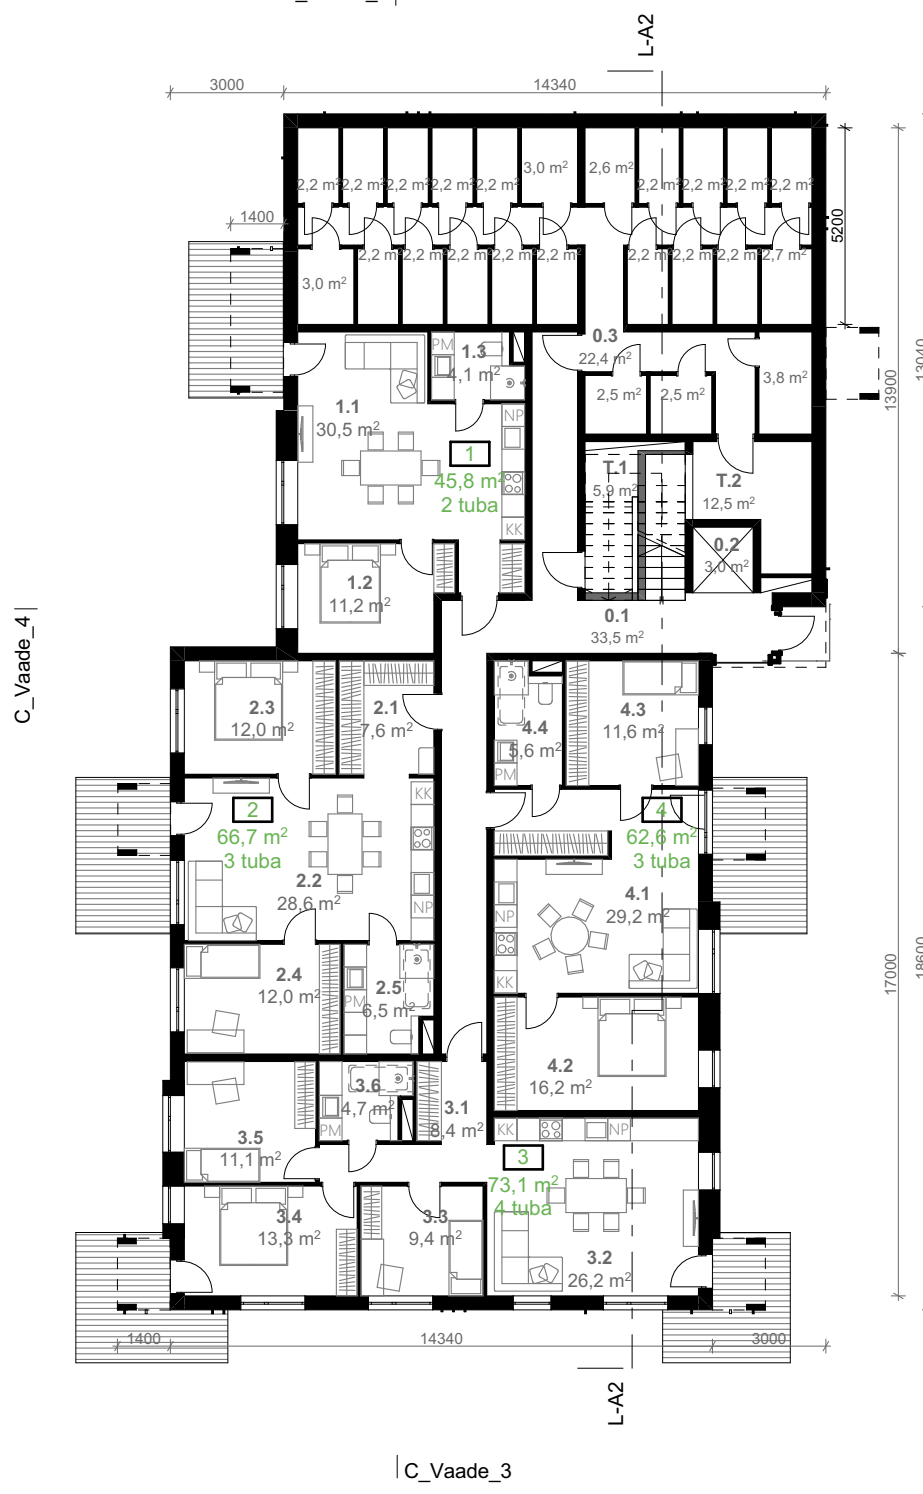


MAJAD B JA D

2. KORRUS 1:200

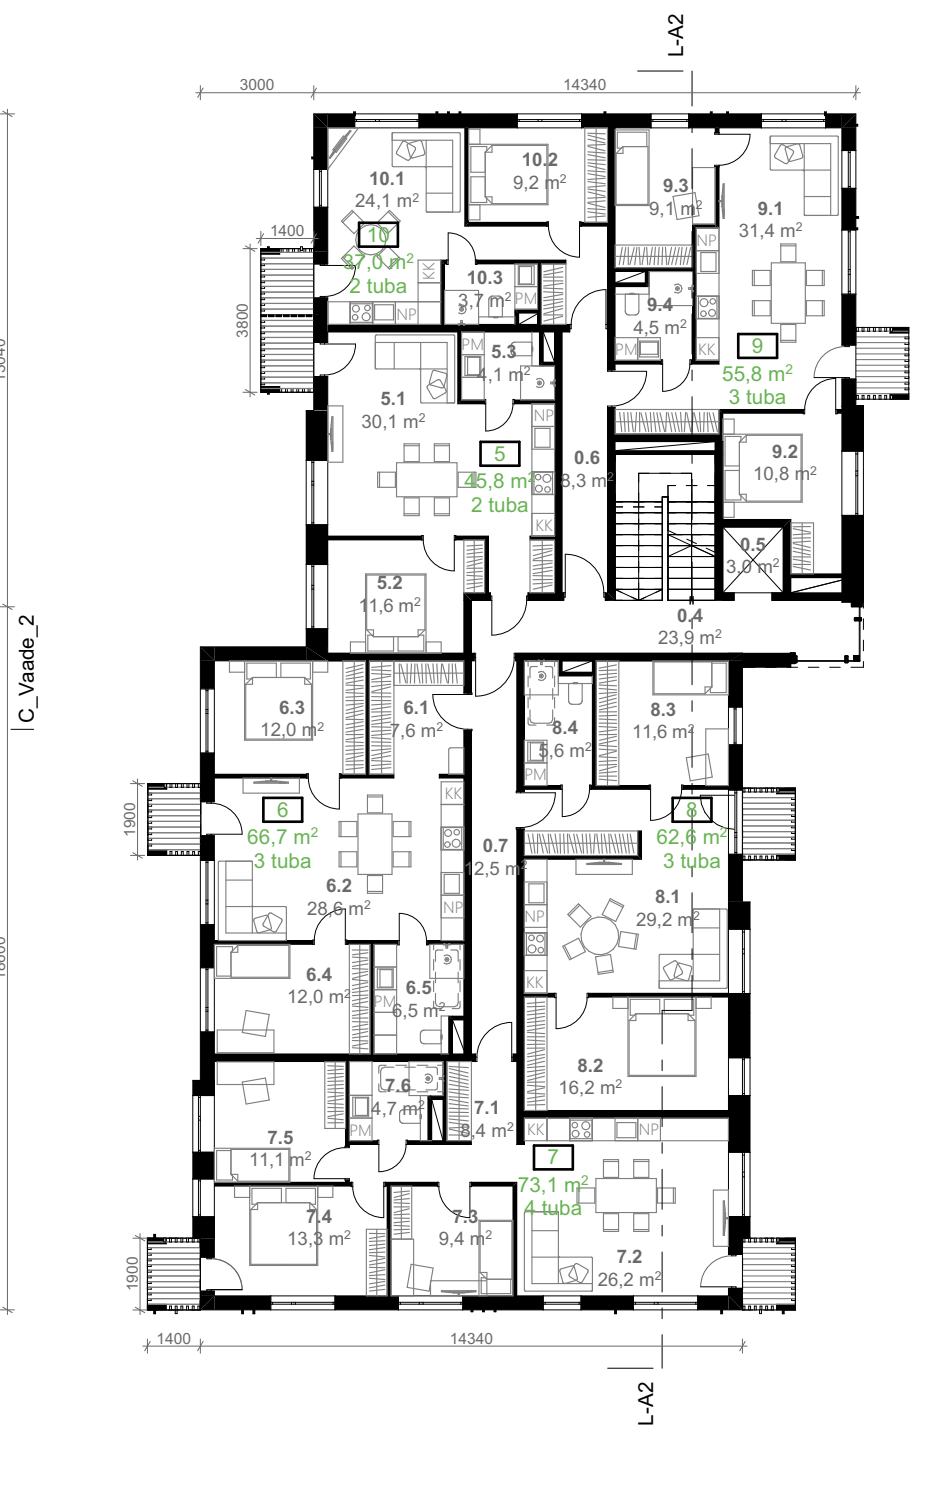


MAJAD B JA D

3. KORRUS 1:200

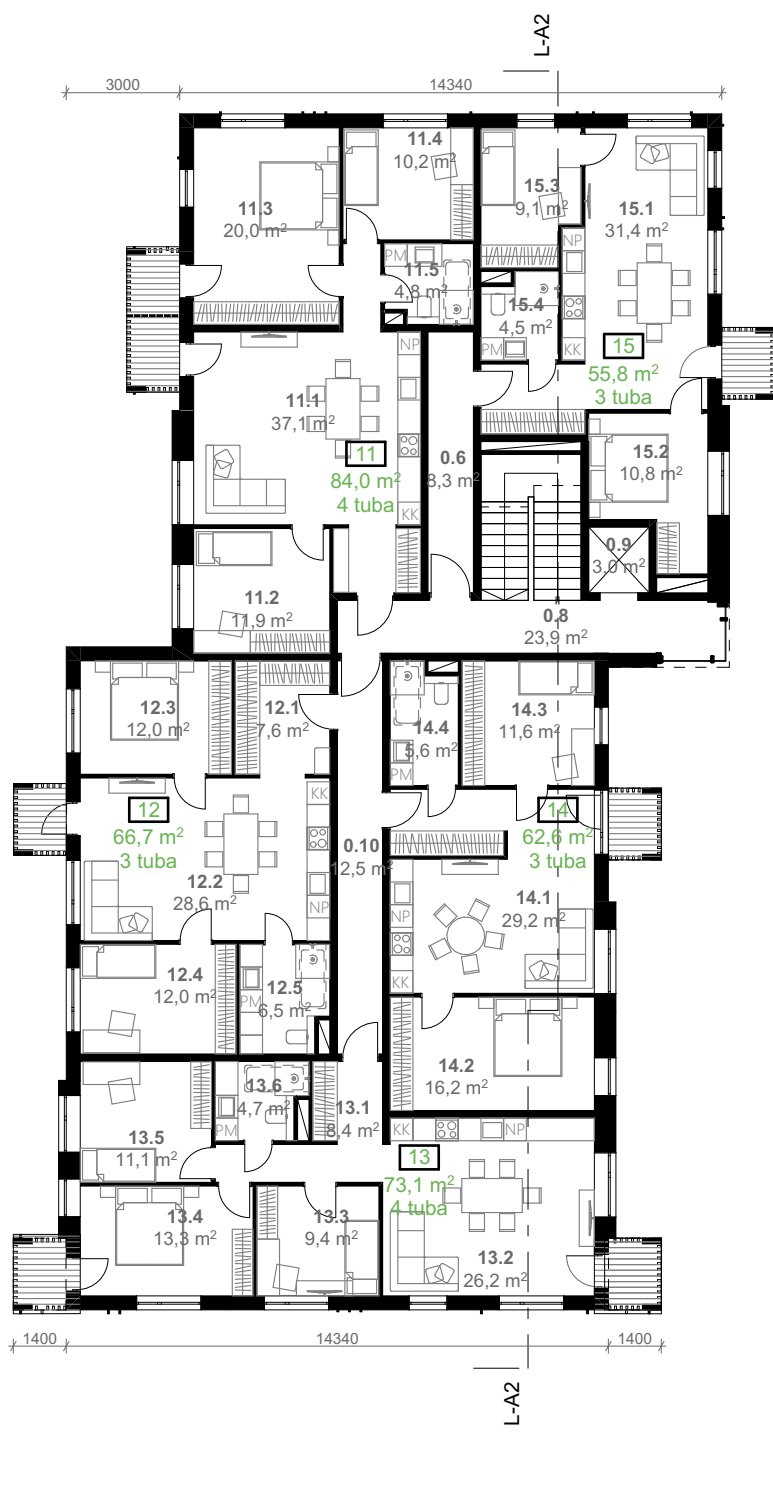

MAJA D

4. KORRUS 1:200

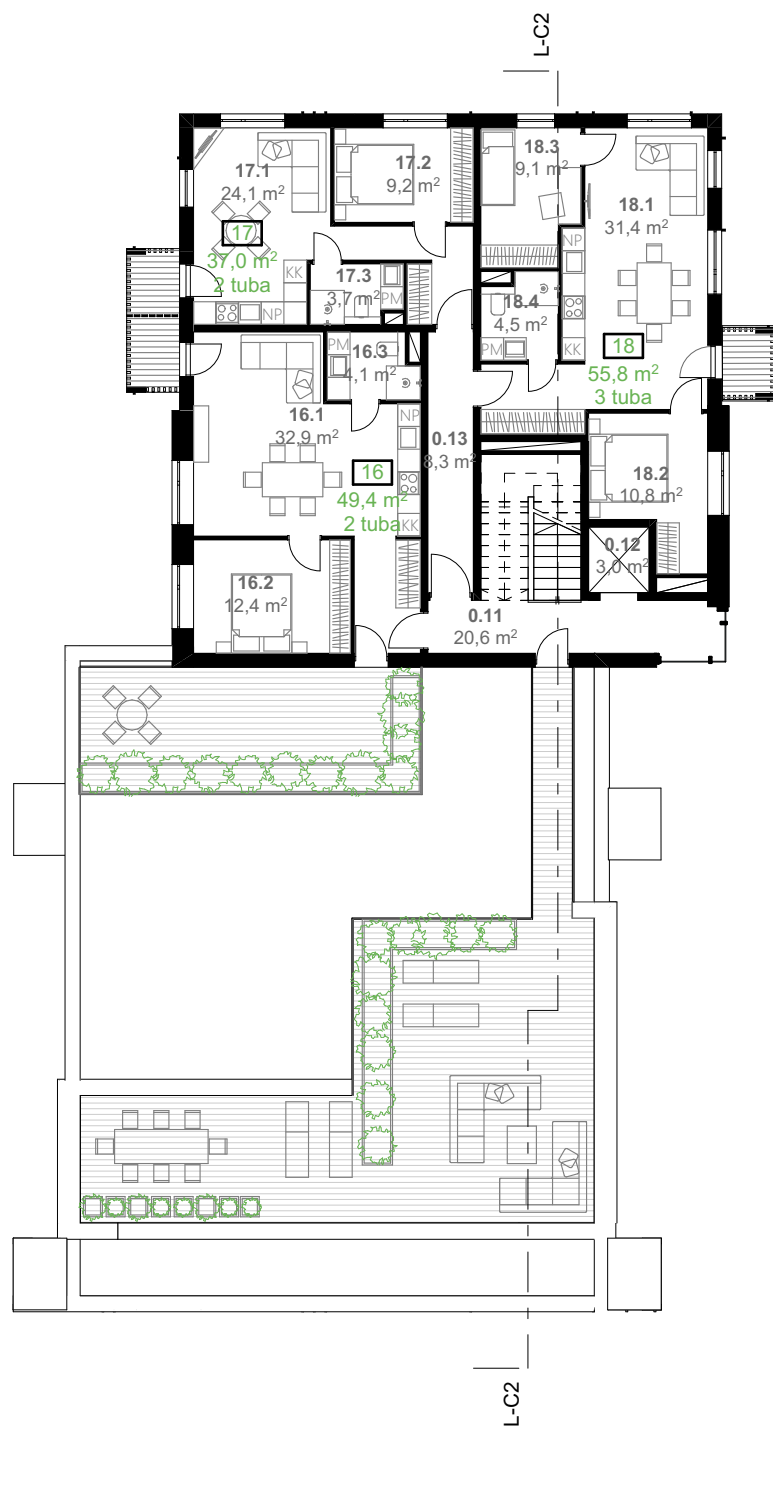

HOONETE TEHNILISED NÄITAJAD

Hoone A

3 korrust
22 korterit (sh 20 kahetoalist, 2 kolmetoalist)
Kõrgus 12,0 m
Ehitisealune 480,5
Bruto 1376,3
Neto 1150,0
Müüdav pind 922,1

Hoone B

3 korrust
15 korterit (sh 3 kahetoalist, 8 kolmetoalist, 4 neljatoalist)
Kõrgus 12,0 m
Ehitisealune 477,9
Bruto 1376,3
Neto 1161,6
Müüdav pind 933,7

Hoone C


4 korrust
25 korterit (sh 22 kahetoalist, 3 kolmetoalist)
Kõrgus 15,0 m
Ehitisealune 480,5 m²
Bruto 1589,0 m²
Neto 1323,9 m²
Müüdav pind 1064,1 m²

Hoone D

4 korrust
18 korterit (sh 5 kahetoalist, 9 kolmetoalist, 4 neljatoalist)
Kõrgus 15,0 m
Ehitisealune 477,9 m²
Bruto 1589,0 m²
Neto 1331,7 m²
Müüdav pind 1071,9 m²

HOONETE B JA D LÕIGE

1:200

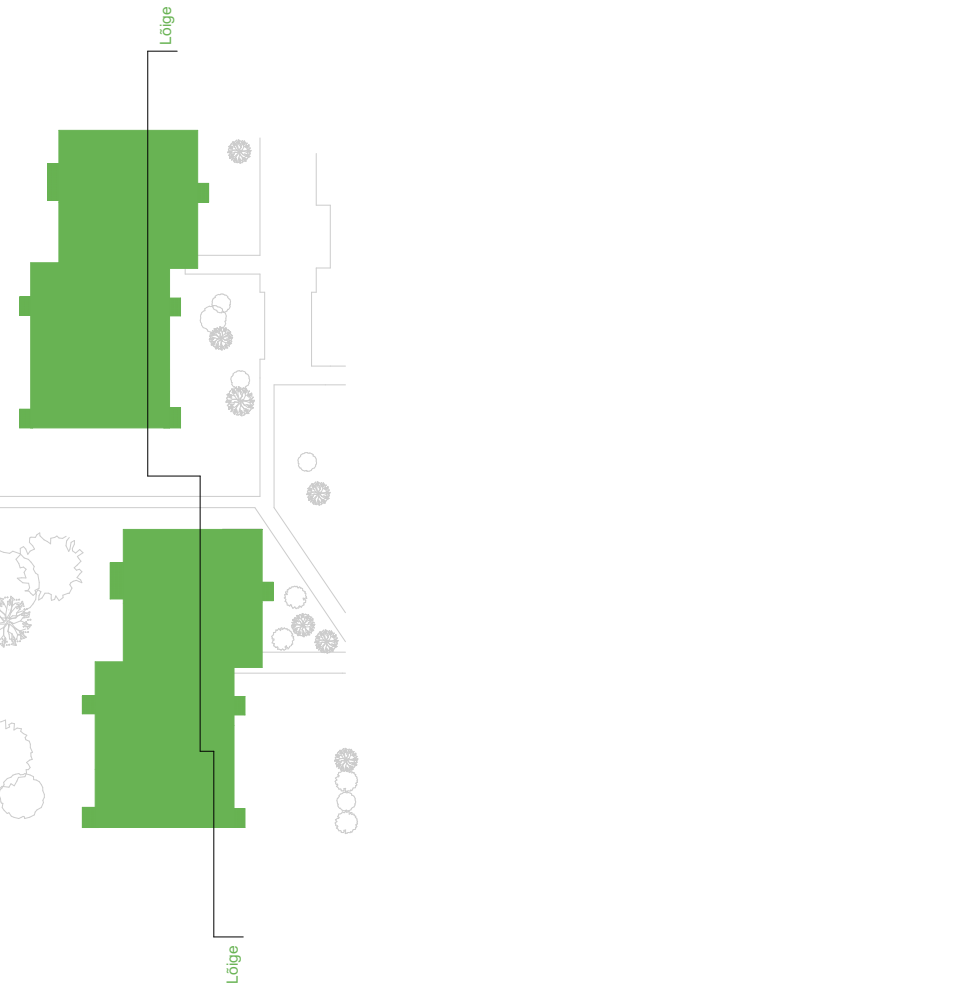

DOOMINO