



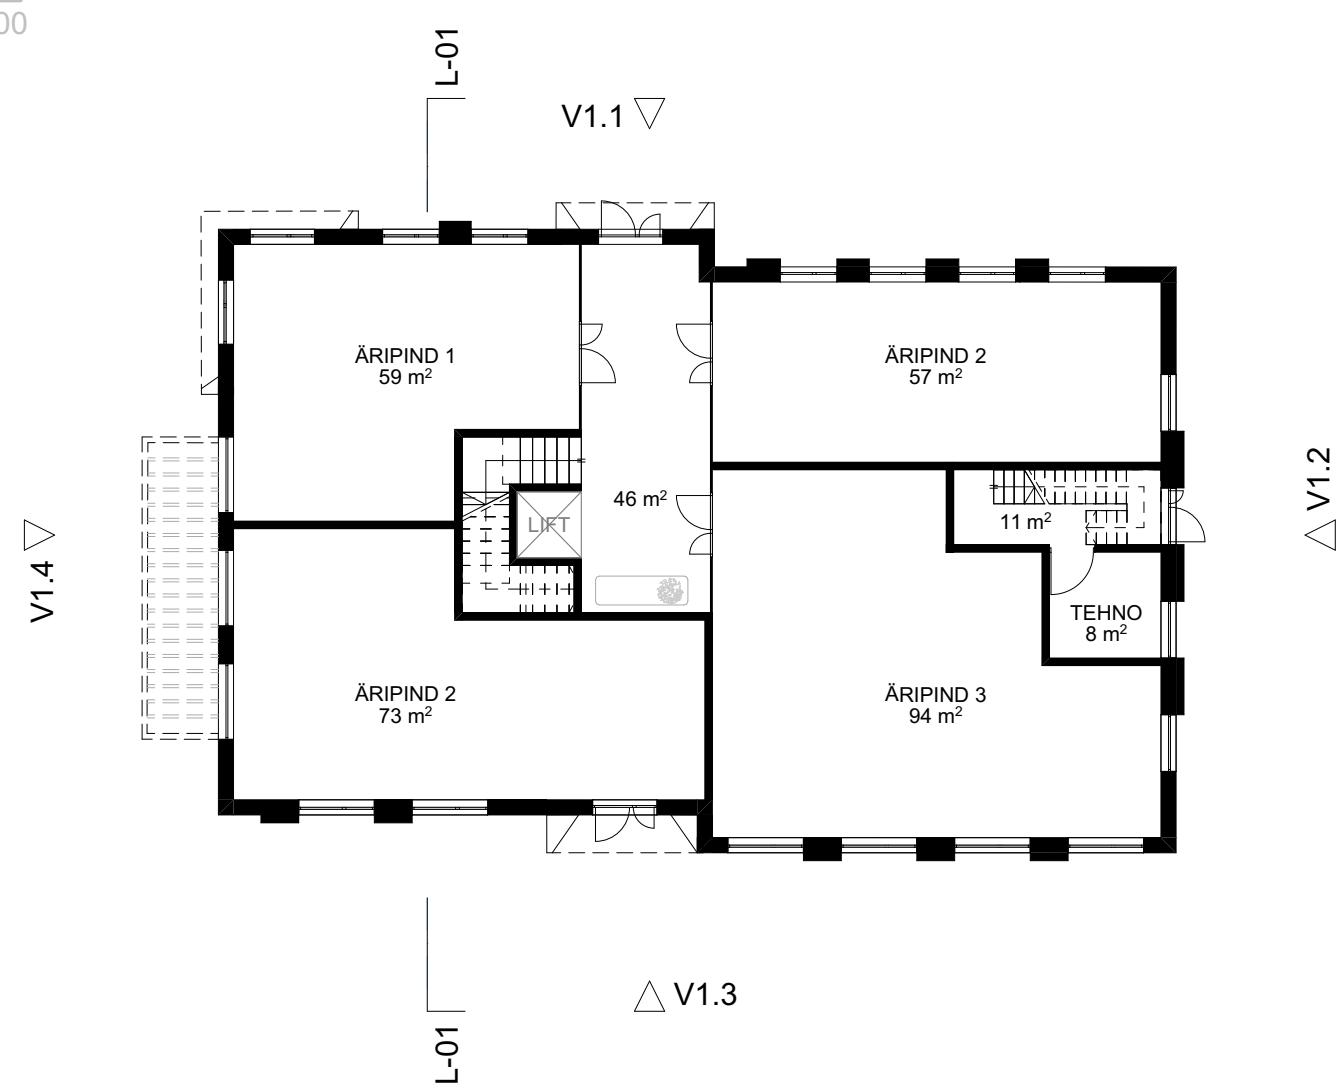

ÄRIHOONE I
1. KORRUS 1:200

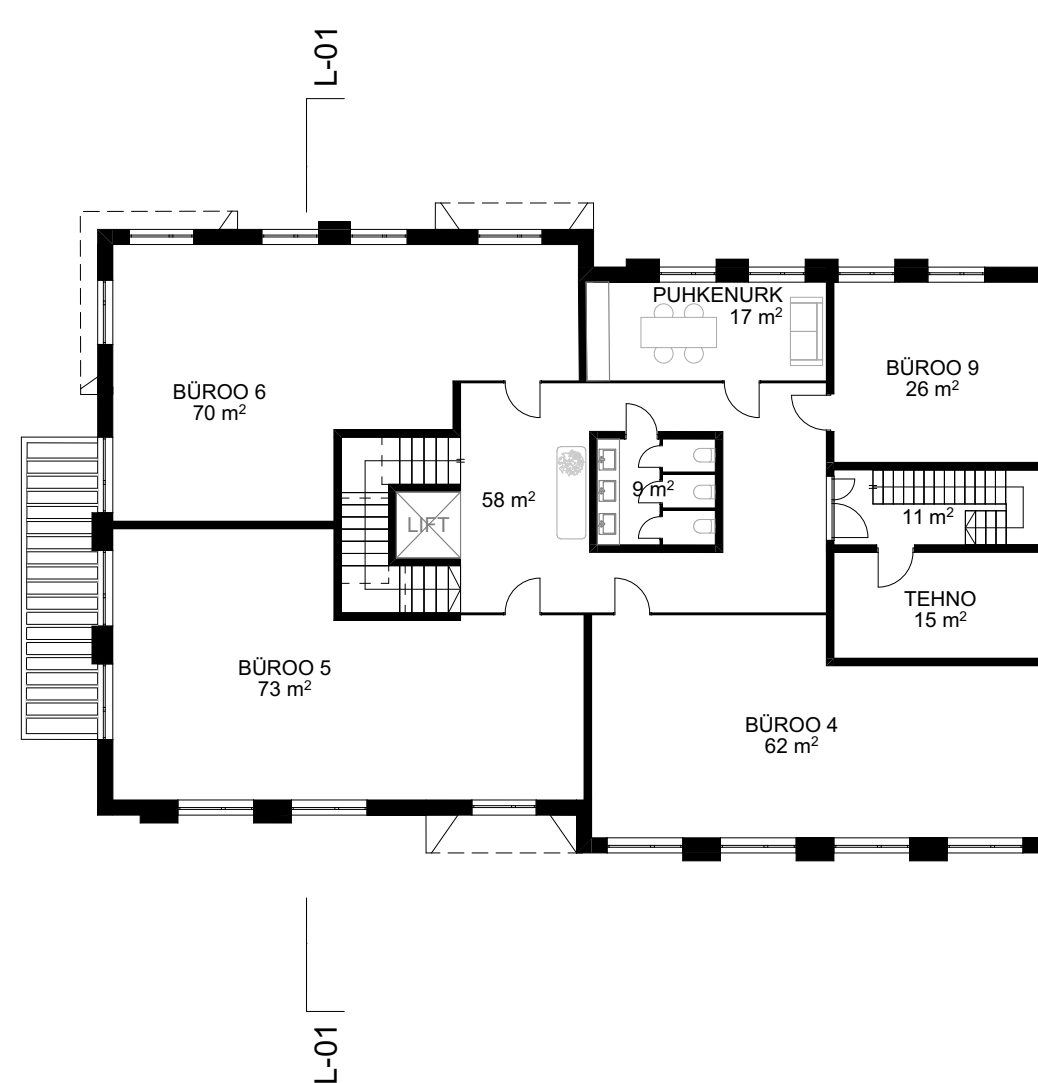

ÄRIHOONE I
2. KORRUS 1:200




HOONETE TEHNILISED NÄITAJAD



Hooned I
2 korrust
8 äripinda
Kõrgus: 8,8 m
Ehitisealune pind: 393 m²
Brutopind: 786 m²
Netopind: 689 m²
Müüdav pind: 531 m²

Hooned II
2 korrust
8 äripinda
Kõrgus: 8,8 m
Ehitisealune pind: 367 m²
Brutopind: 734 m²
Netopind: 668 m²
Müüdav pind: 518 m²

ÄRIHOONE II
1. KORRUS 1:200

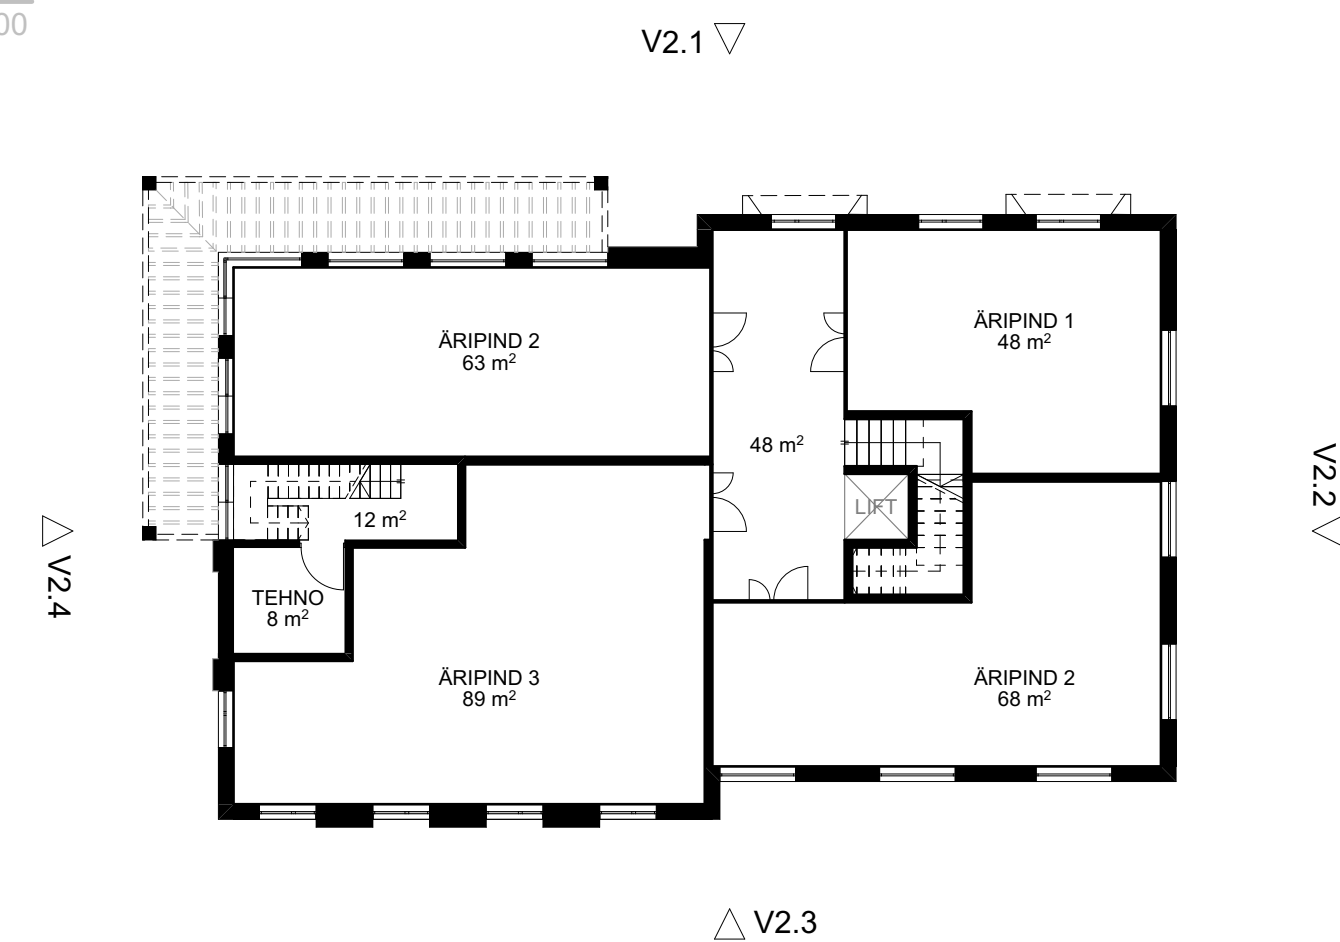

ÄRIHOONE II
2. KORRUS 1:200

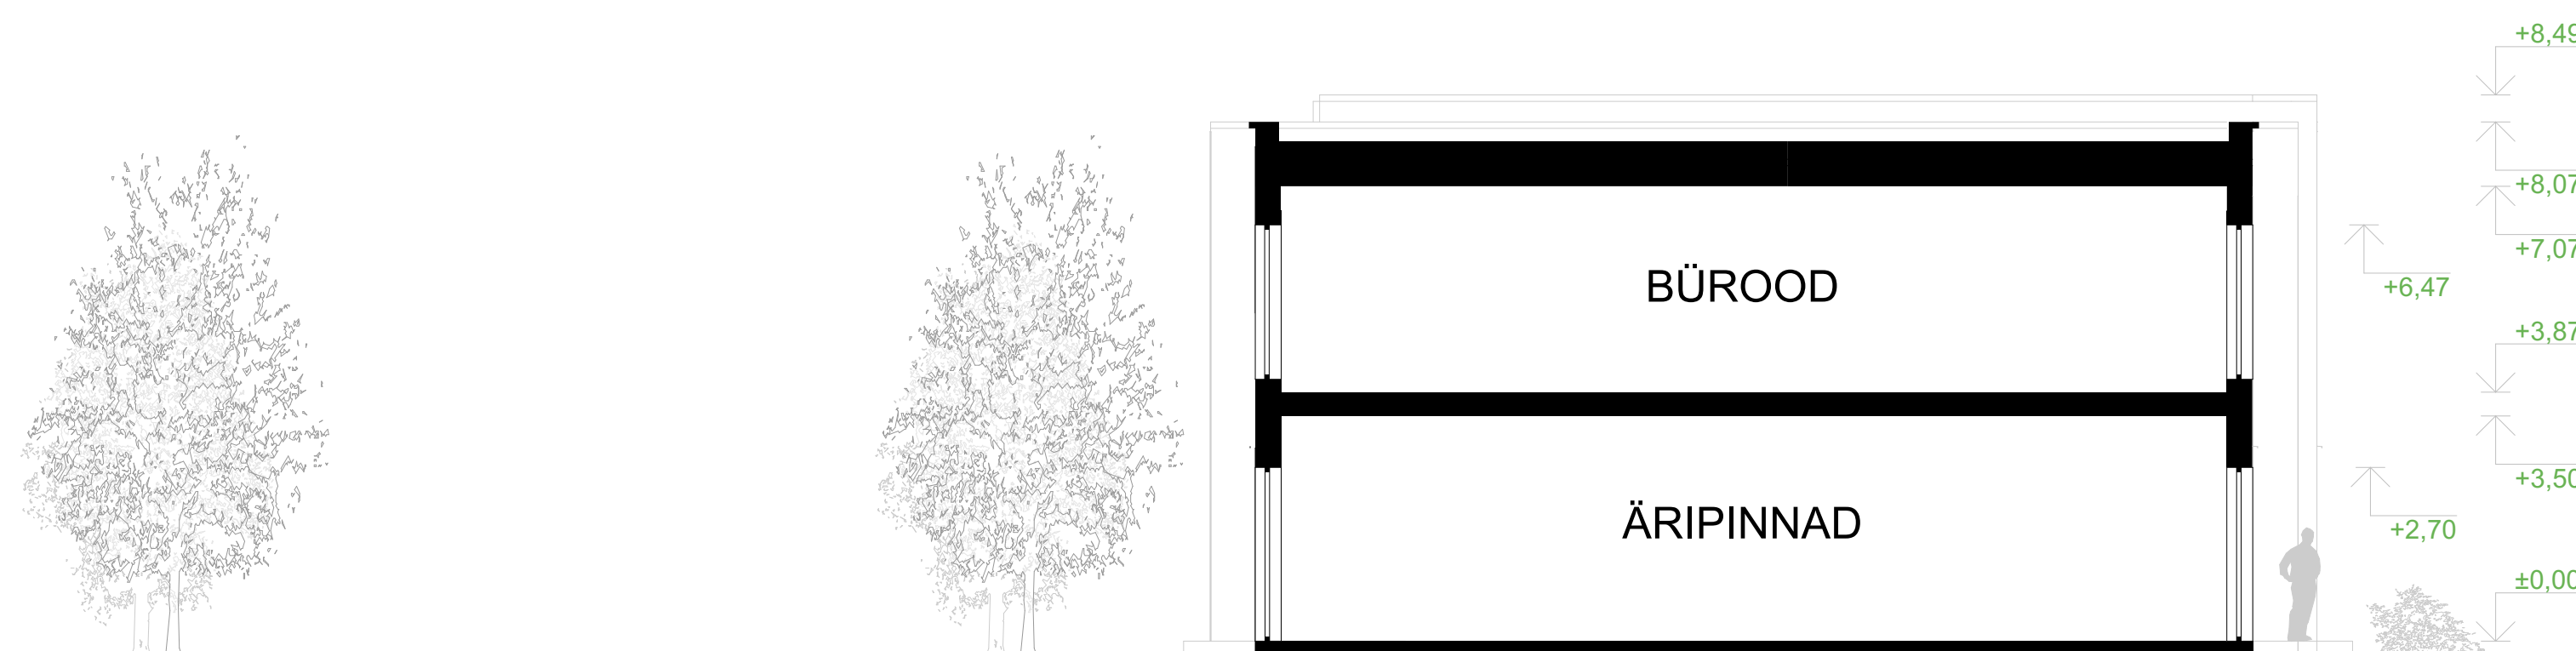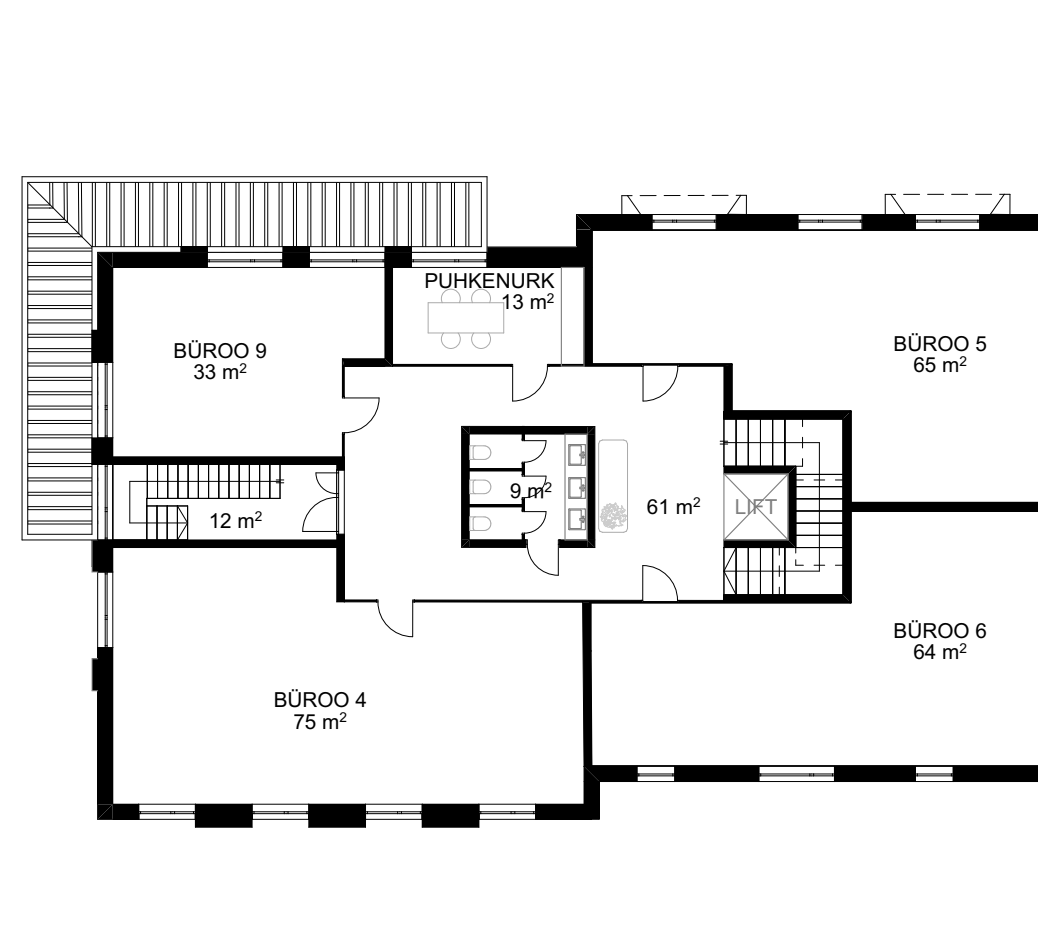

HOONETE B JA D LÕIGE
1:100