



TÜÜPKORRUSE PLAAN M 1:100

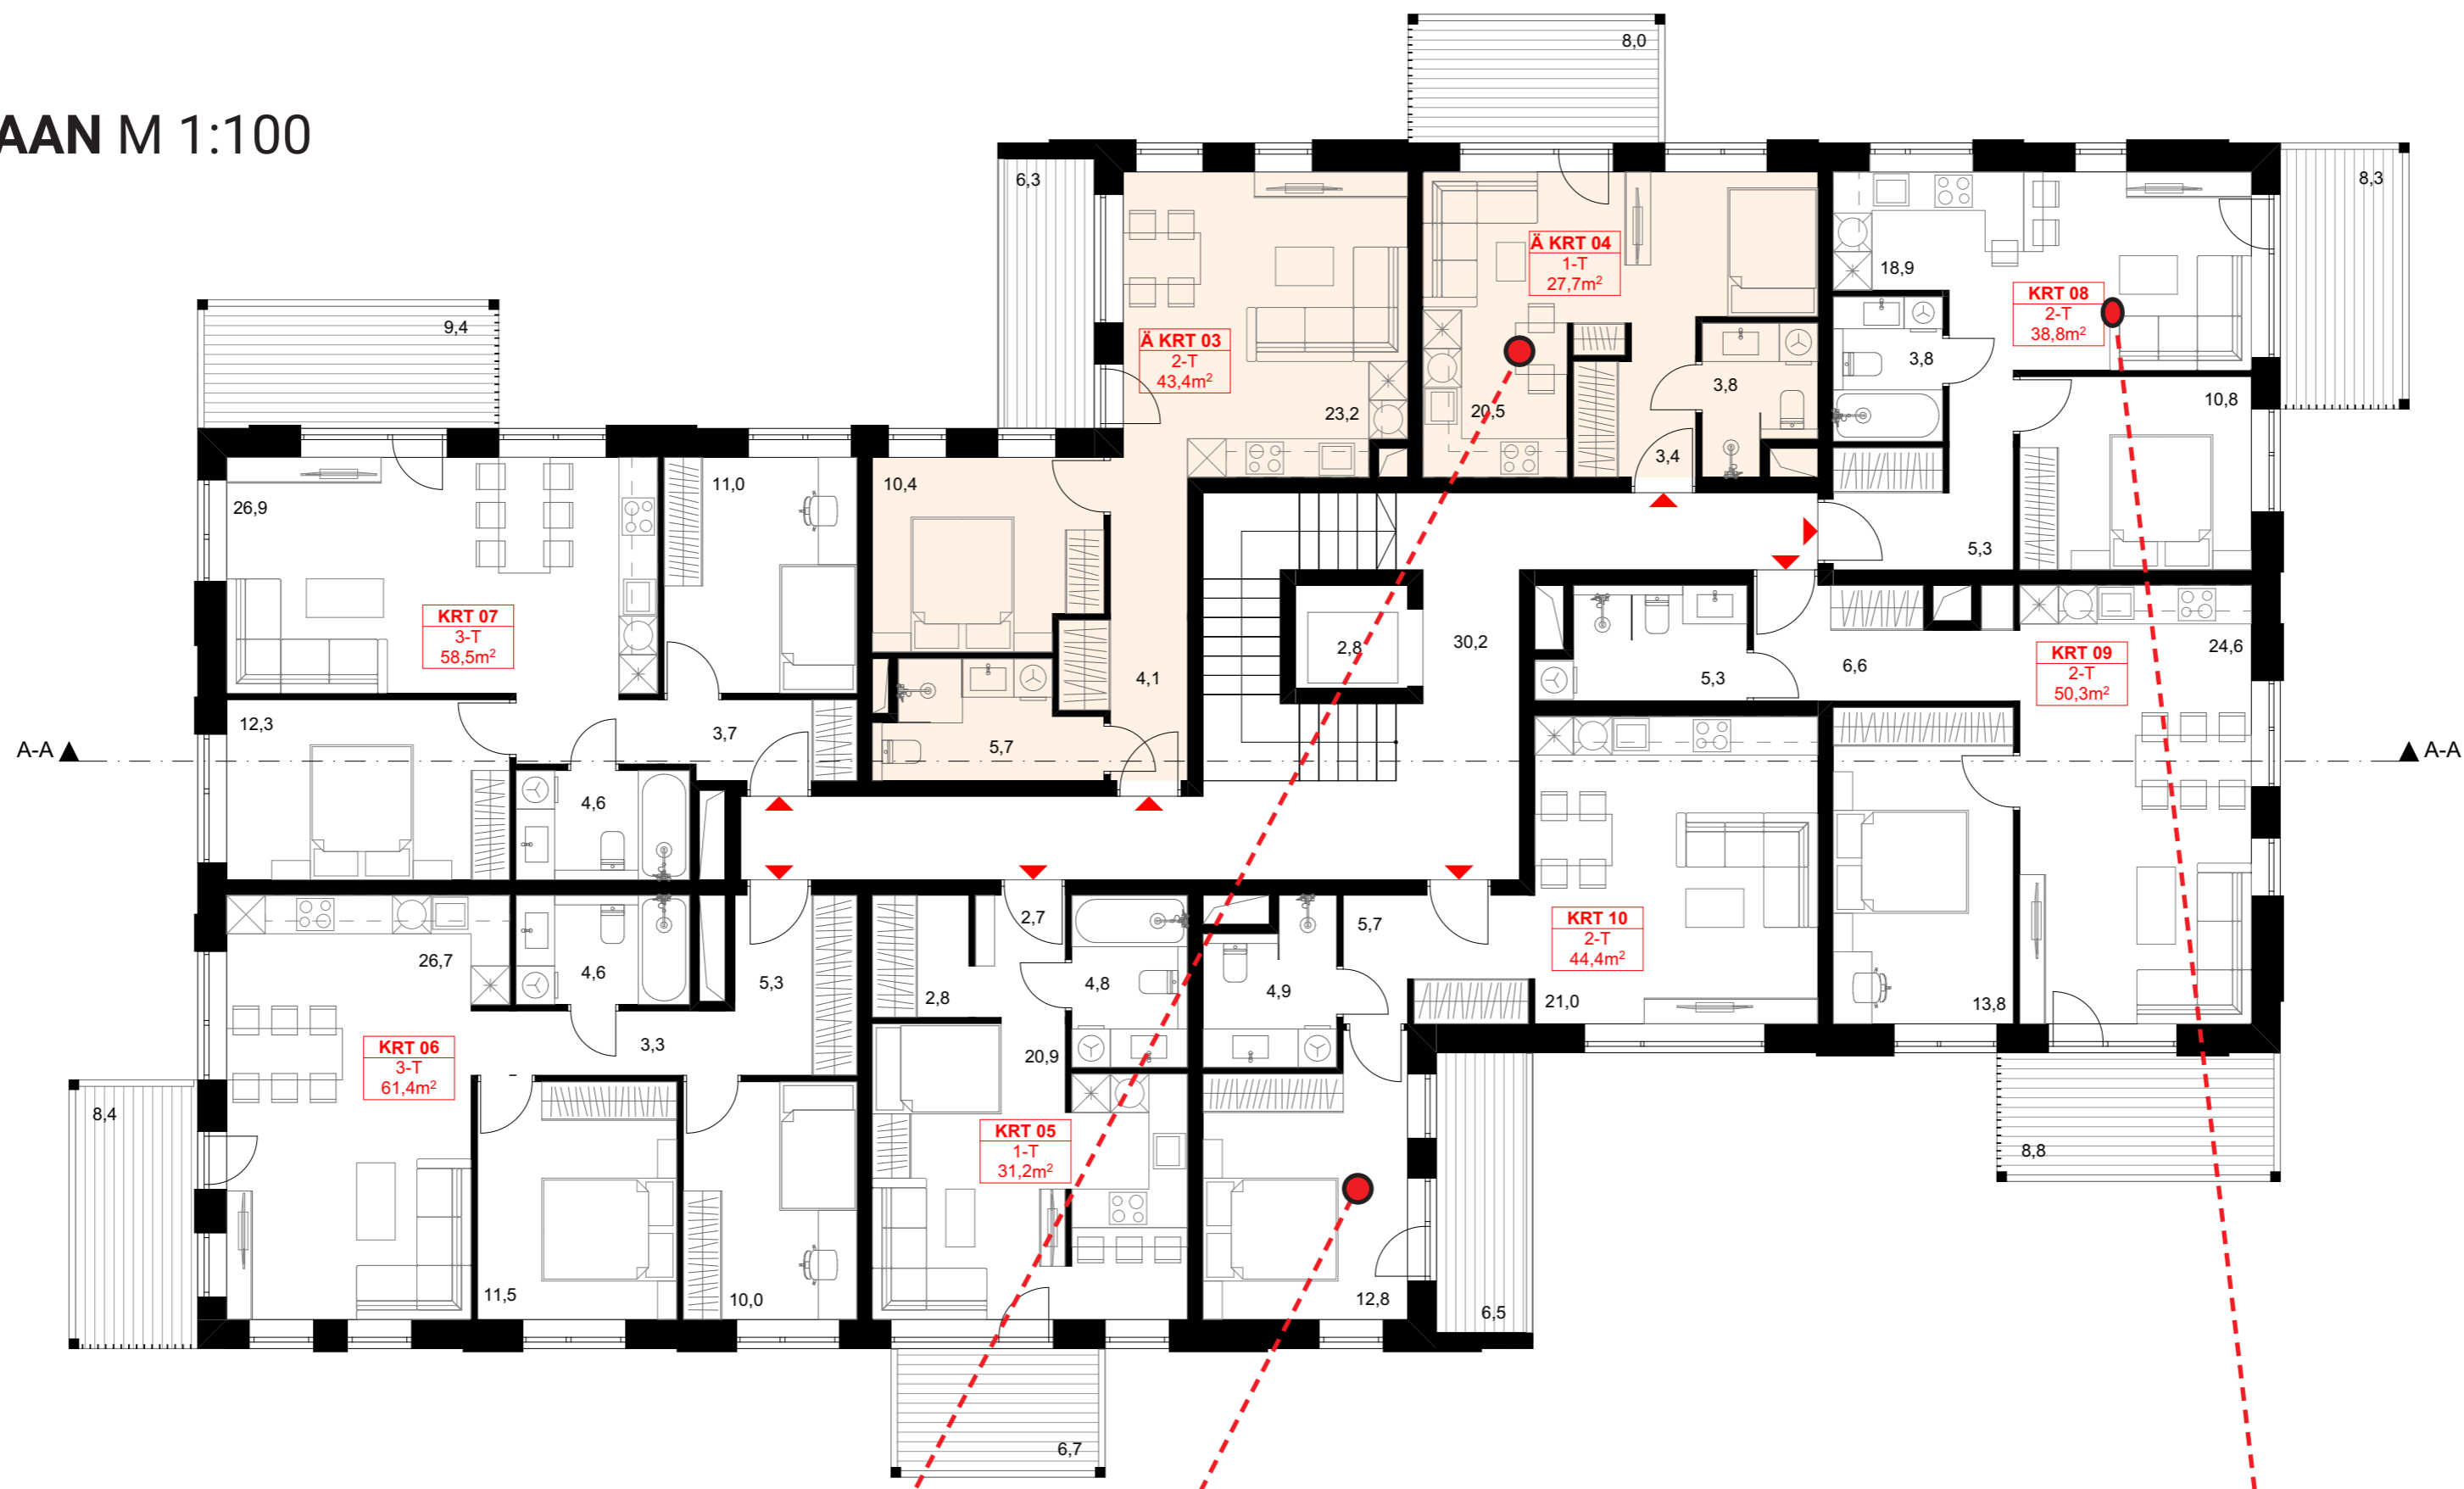

PLAANIDE VARIANDID

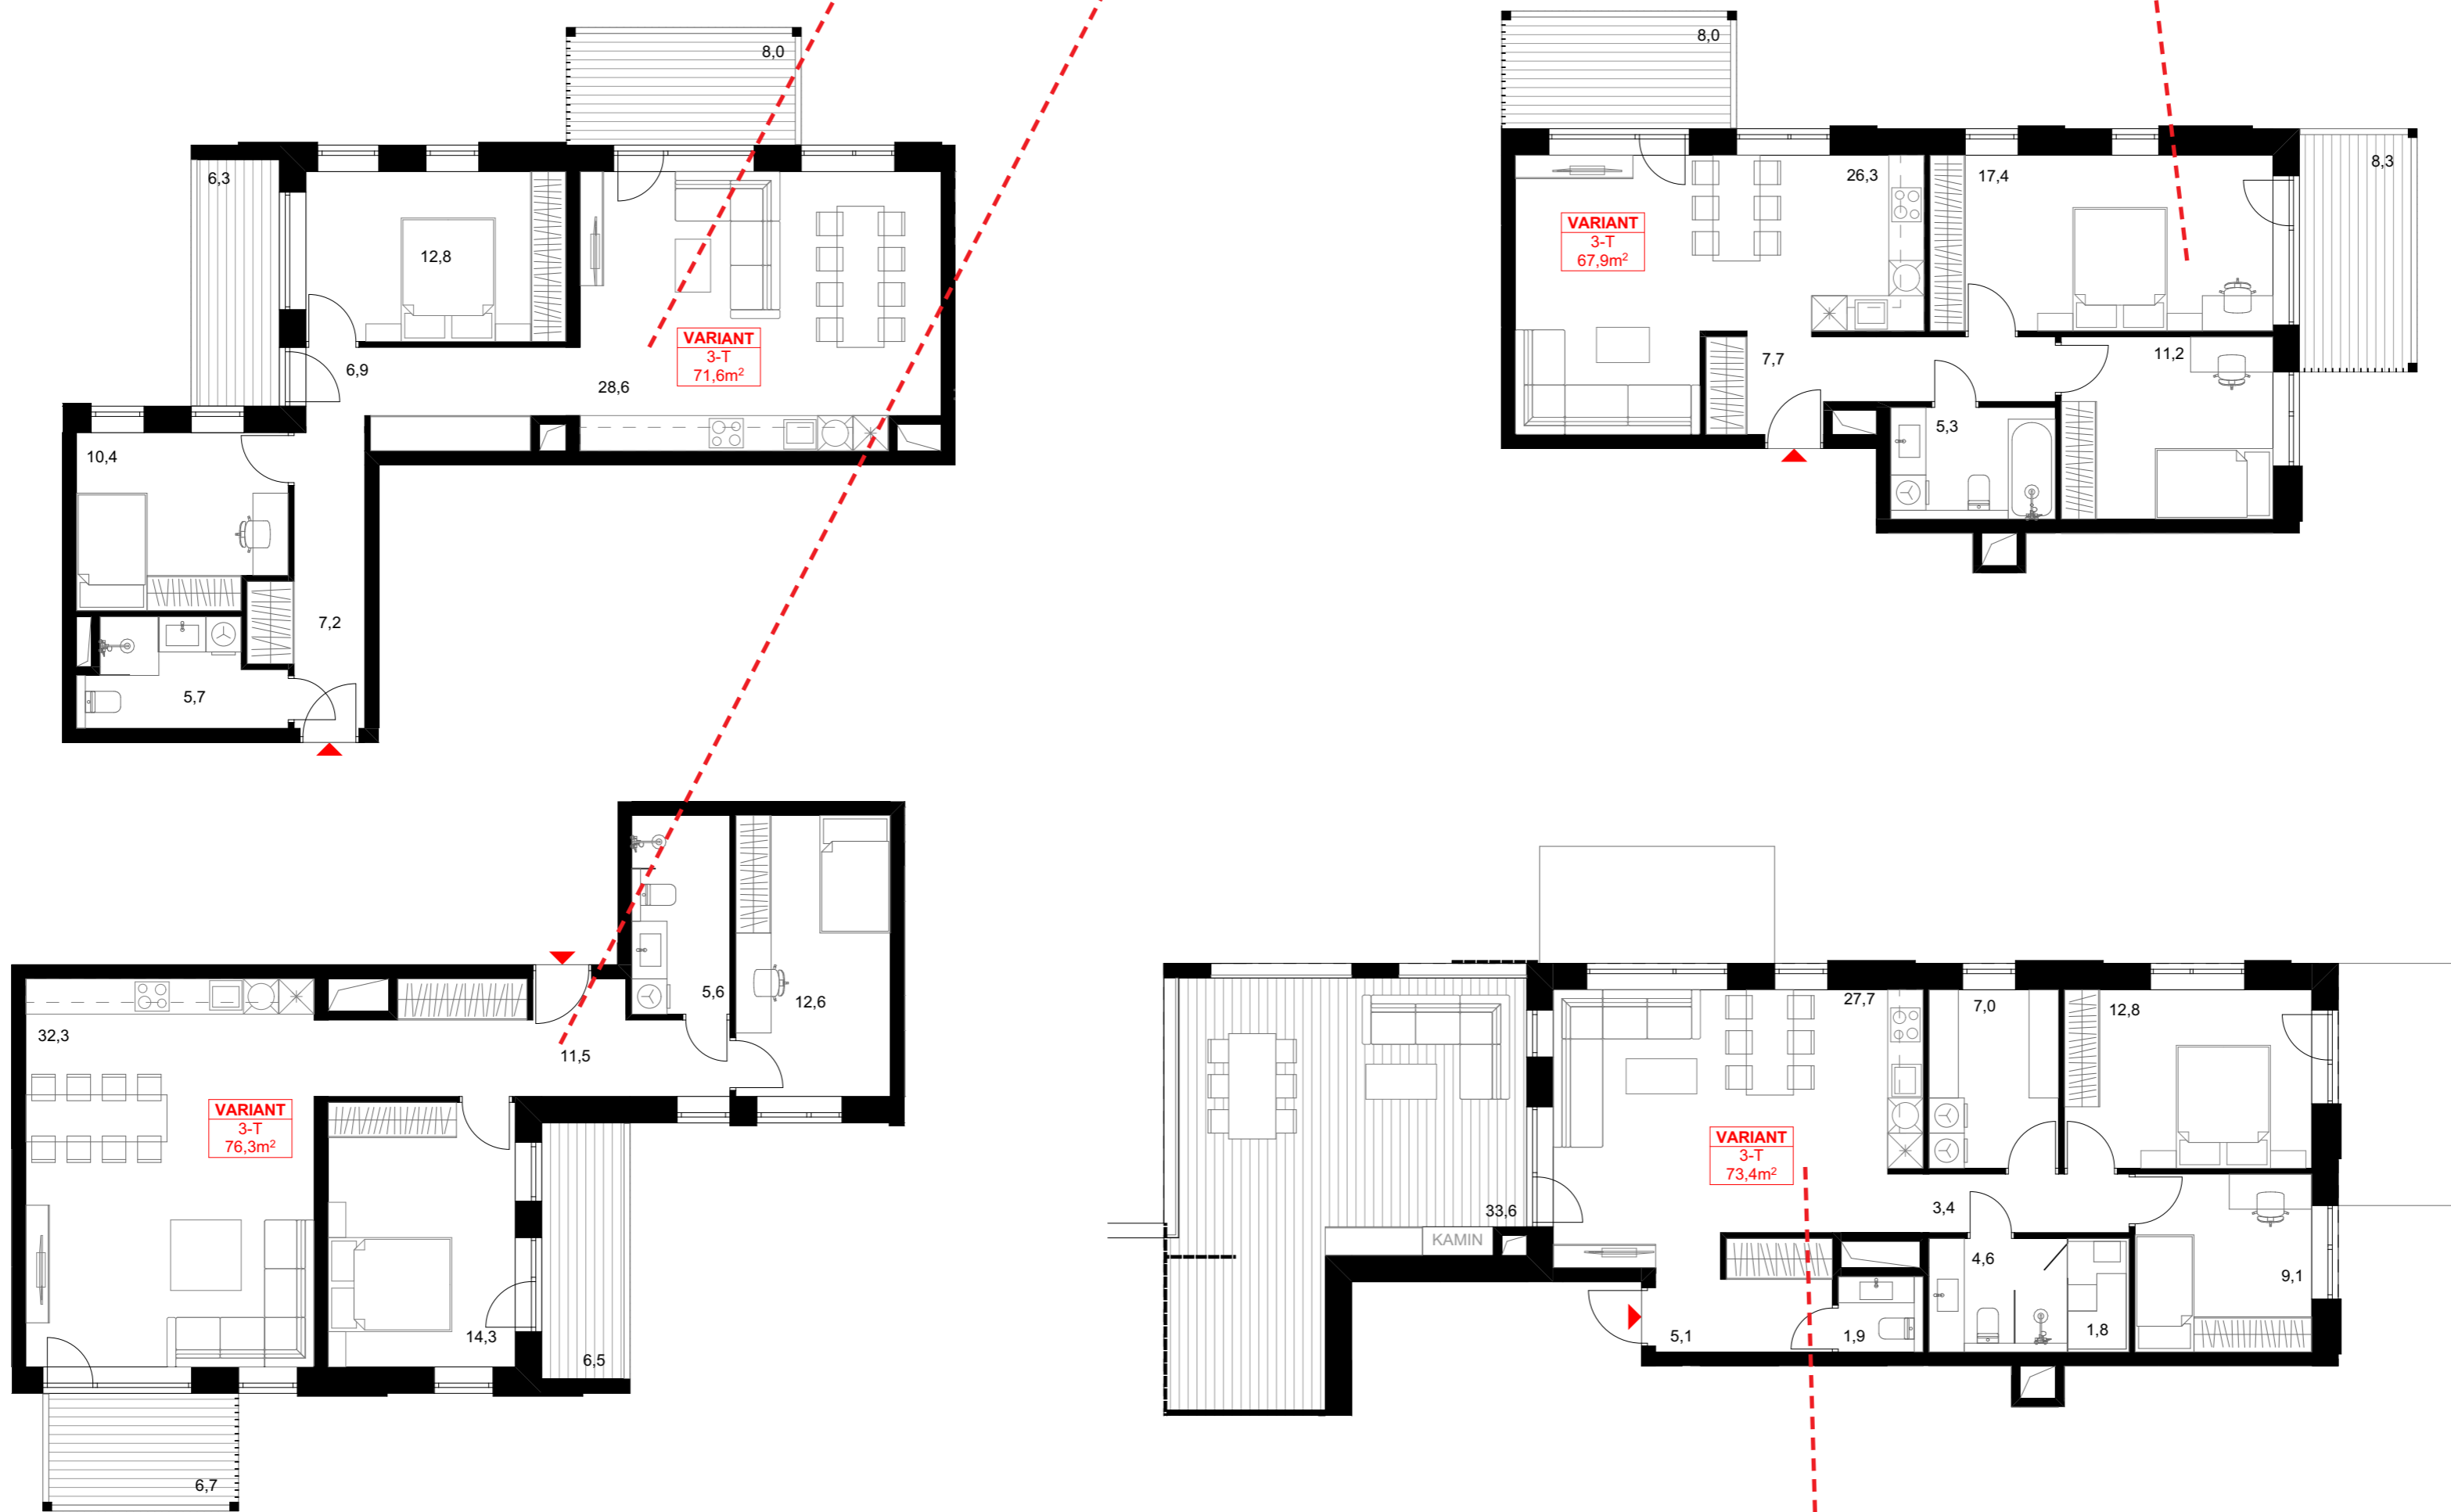

VIIMASE KORRUSE PLAAN M 1:100

