

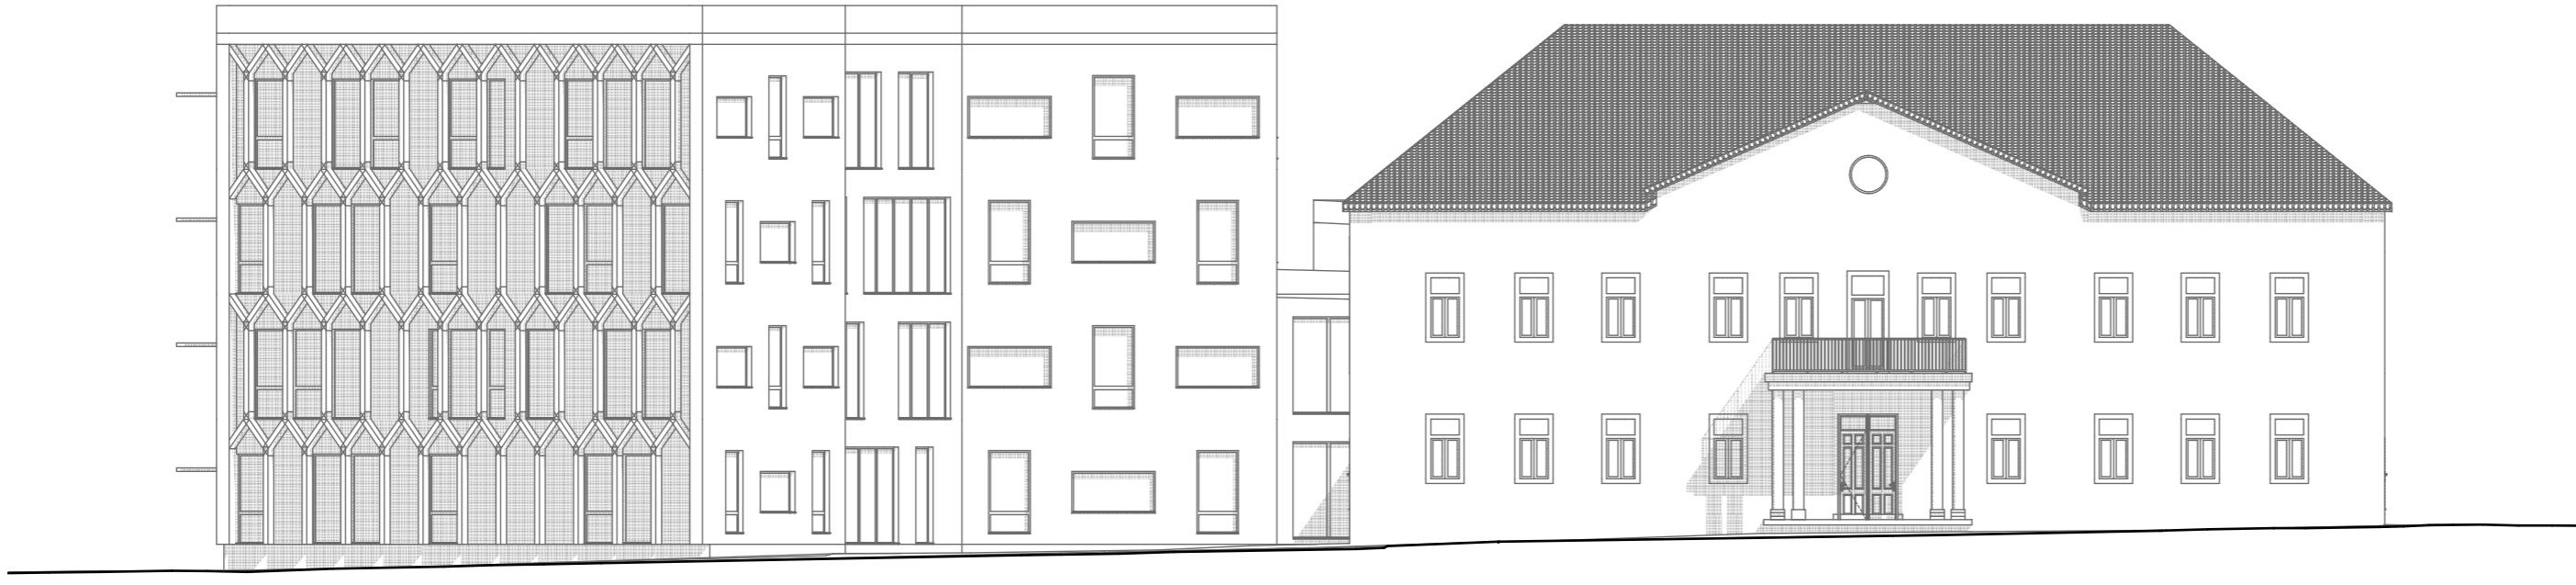


M O P S


KÕRVEKÜLA KOOLI JUURDEEHITUS

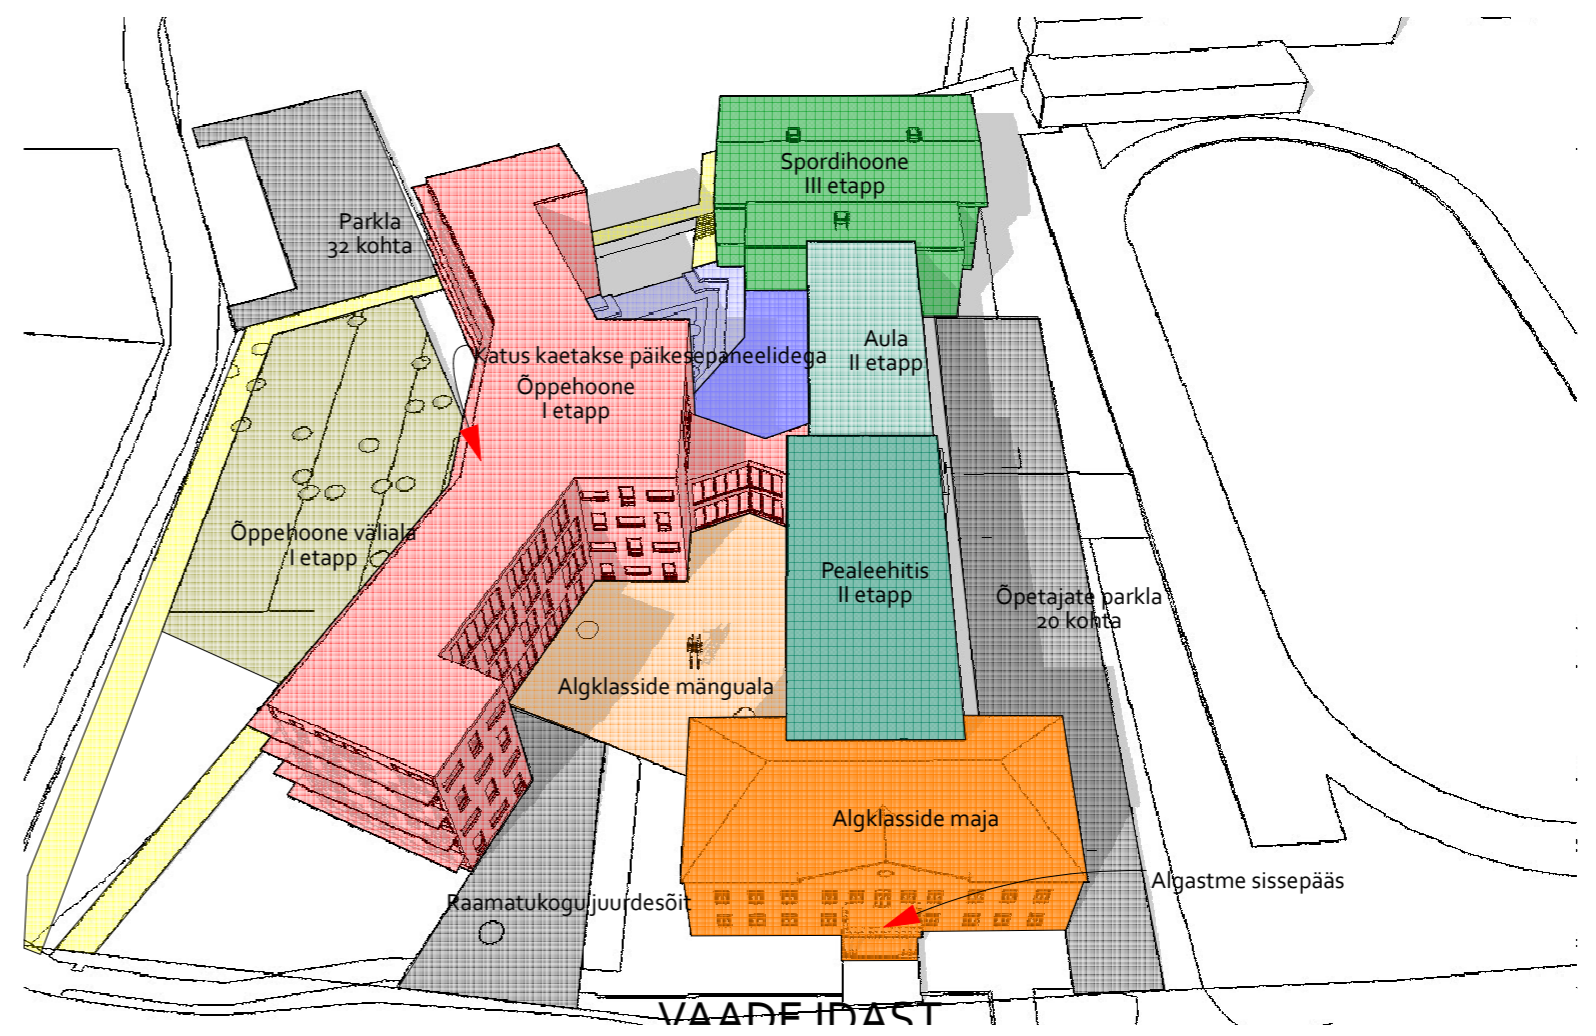


VAADE IDAST 1:200

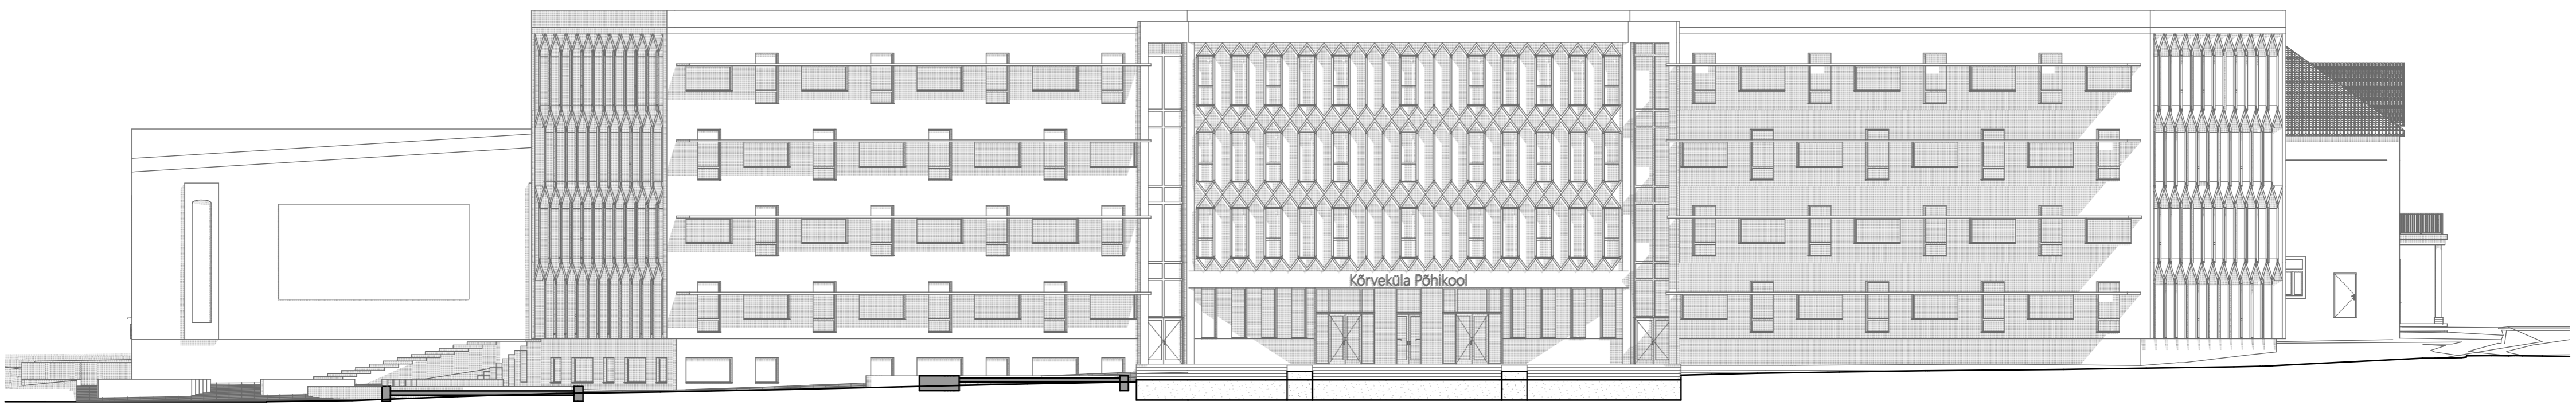

VAADE LÖUNAST 1:200

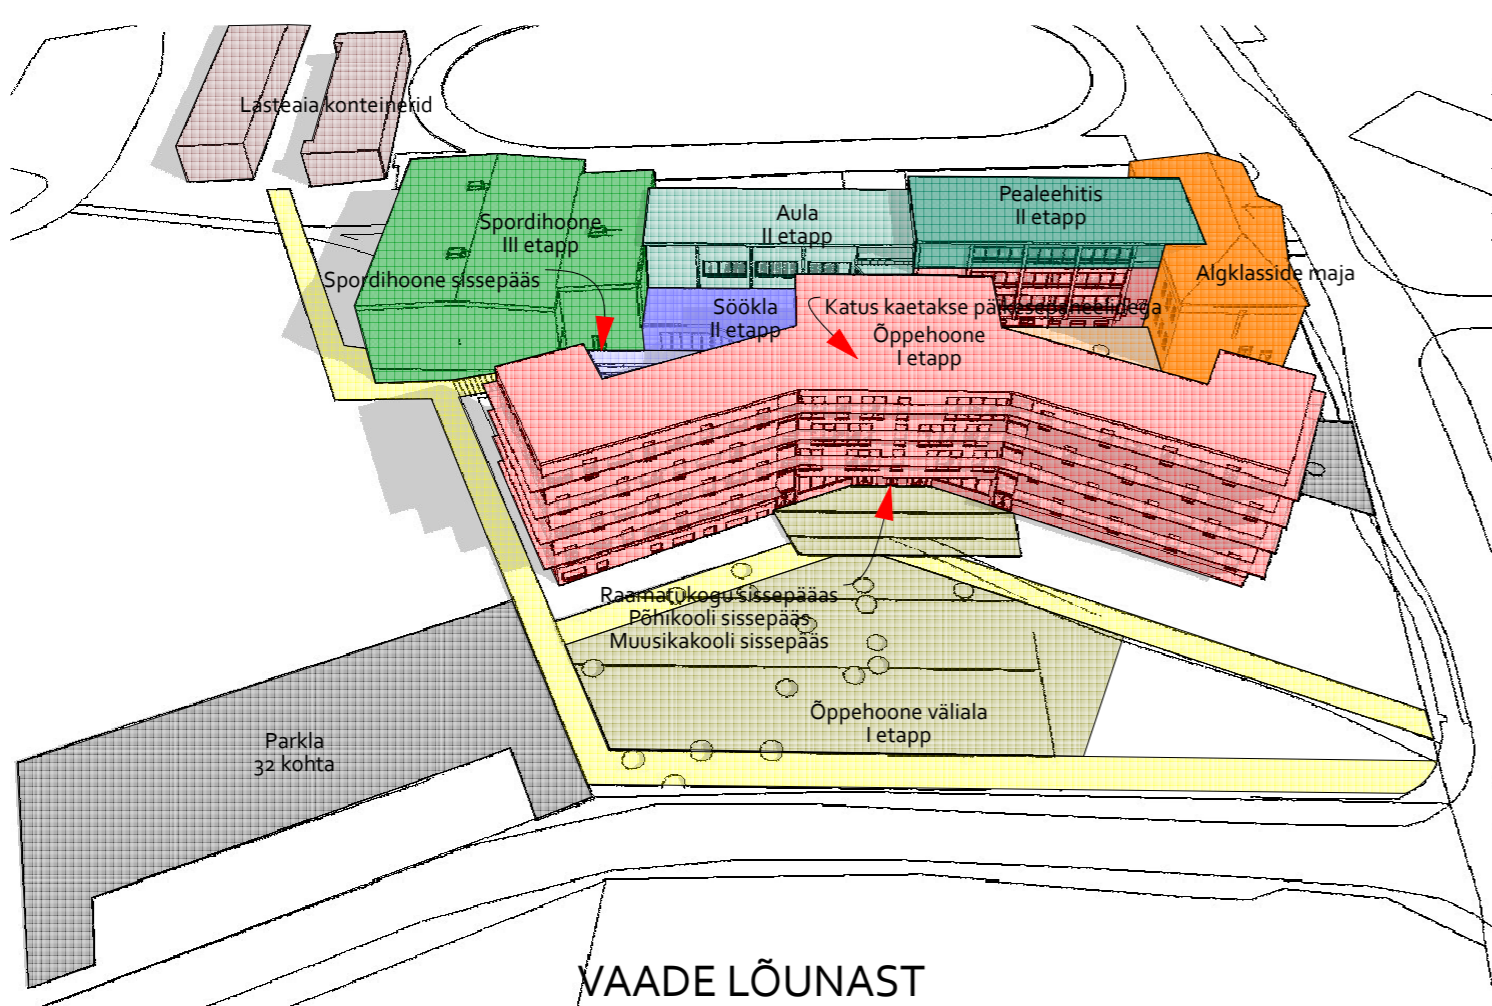

VAADE LÖUNAST

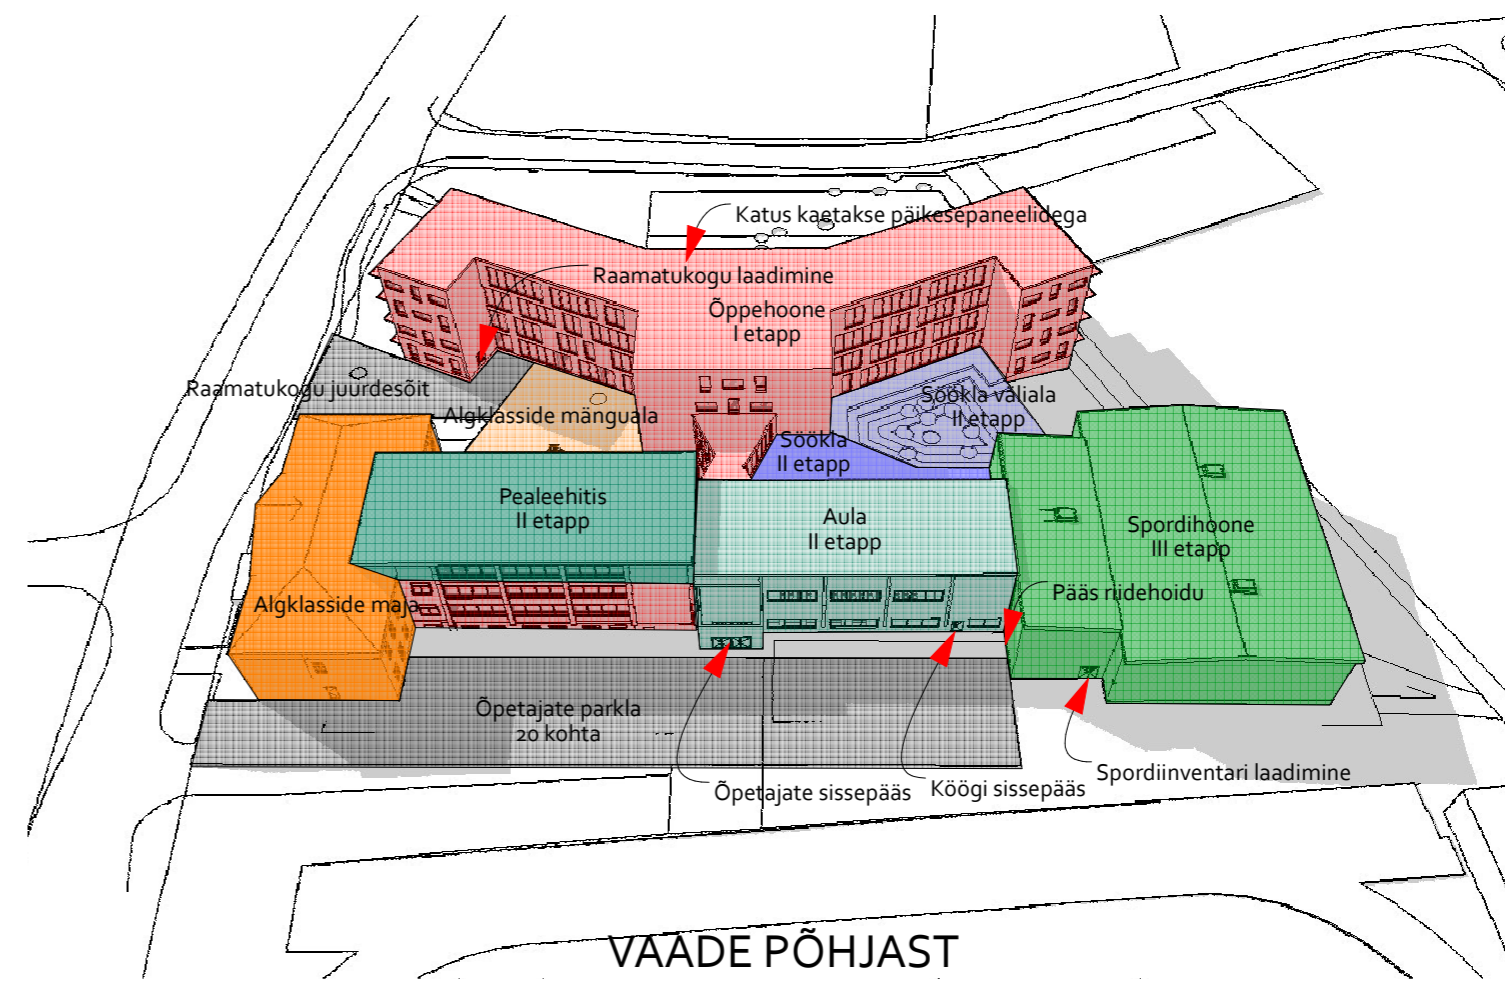


VAADE PÖHJAST



VAADE PÖHJAST 1:200



VAADE LÄÄNEST 1:200

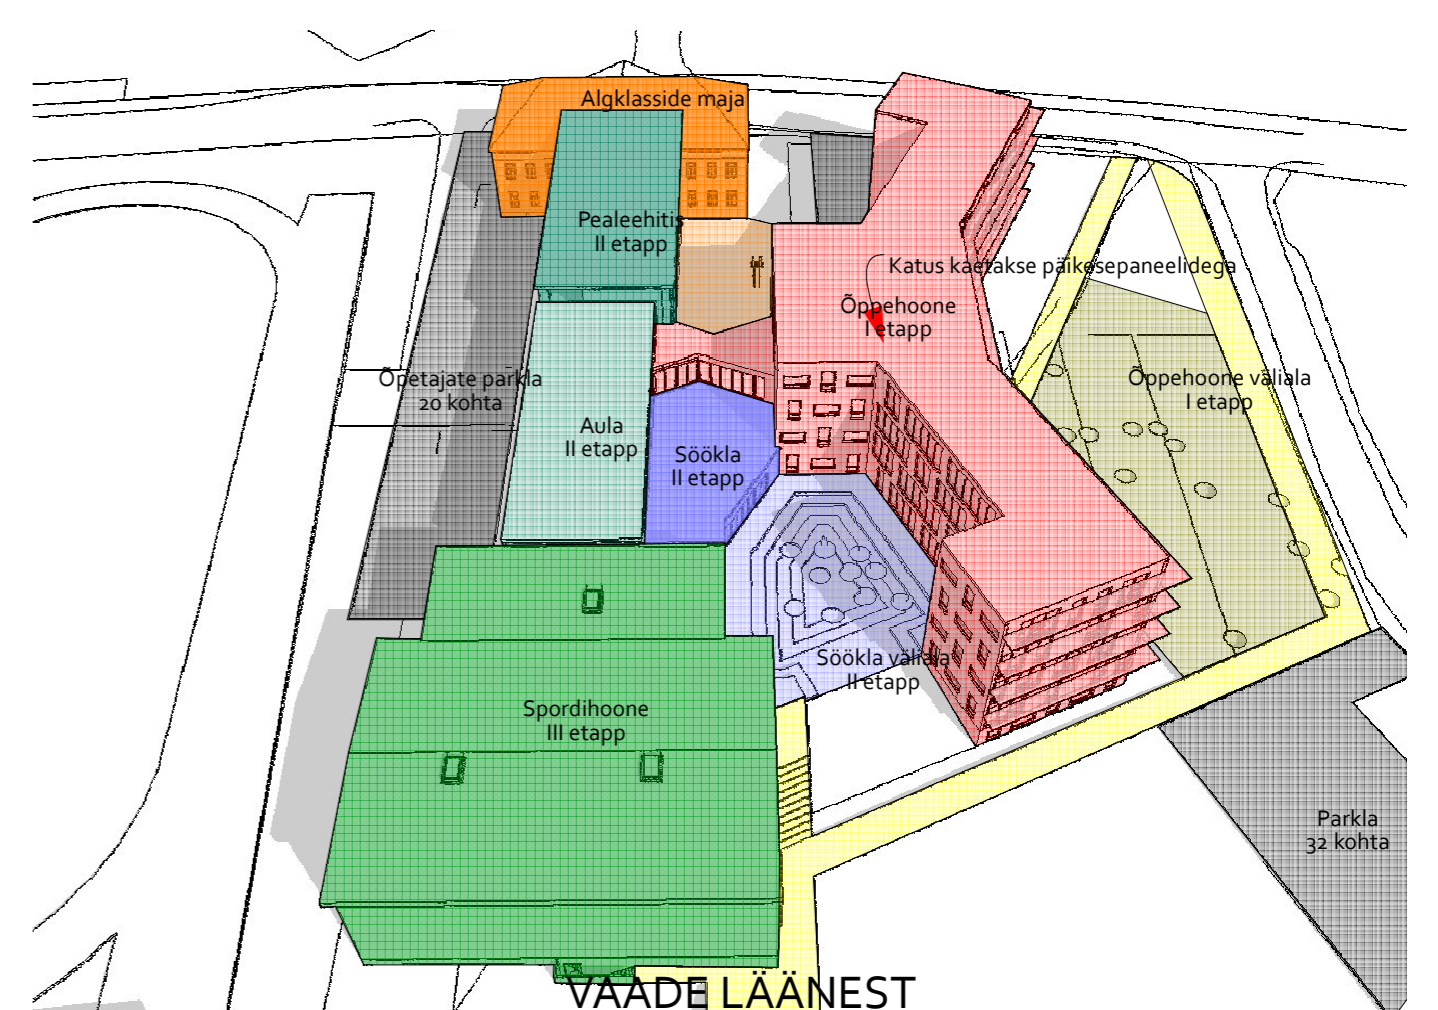

VAADE LÄÄNEST