



M O P S

KÕRVEKÜLA KOOLI JUURDEEHITUS

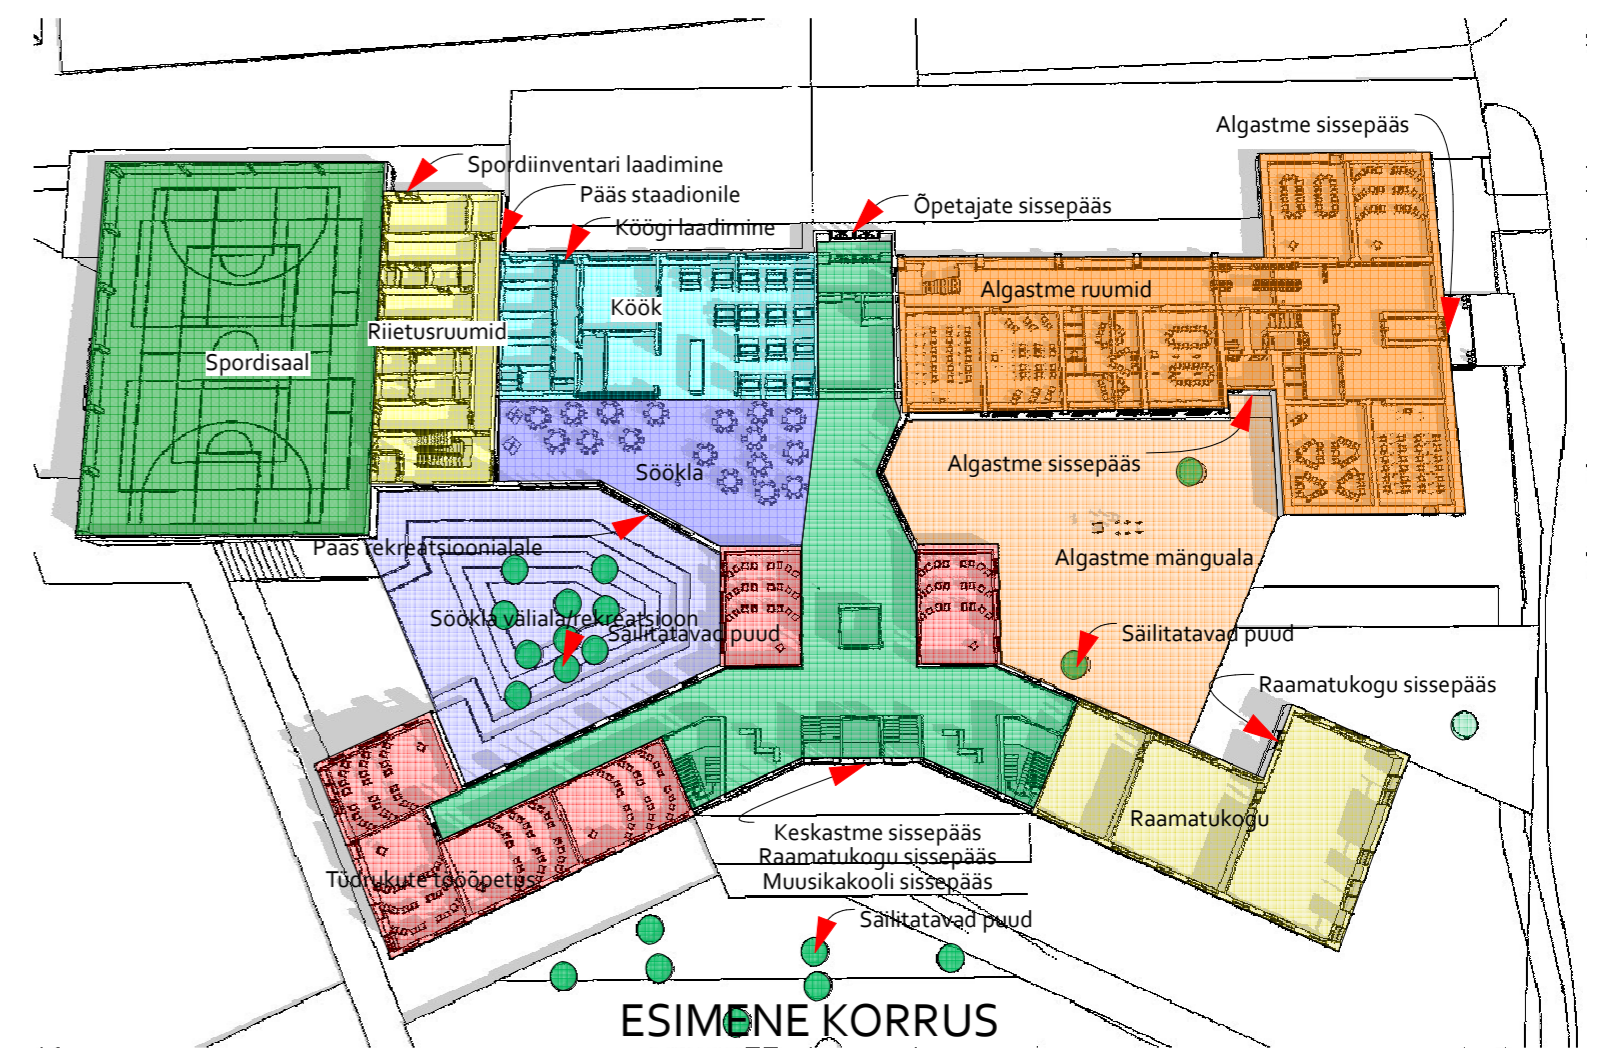

LÕIKED 1:200

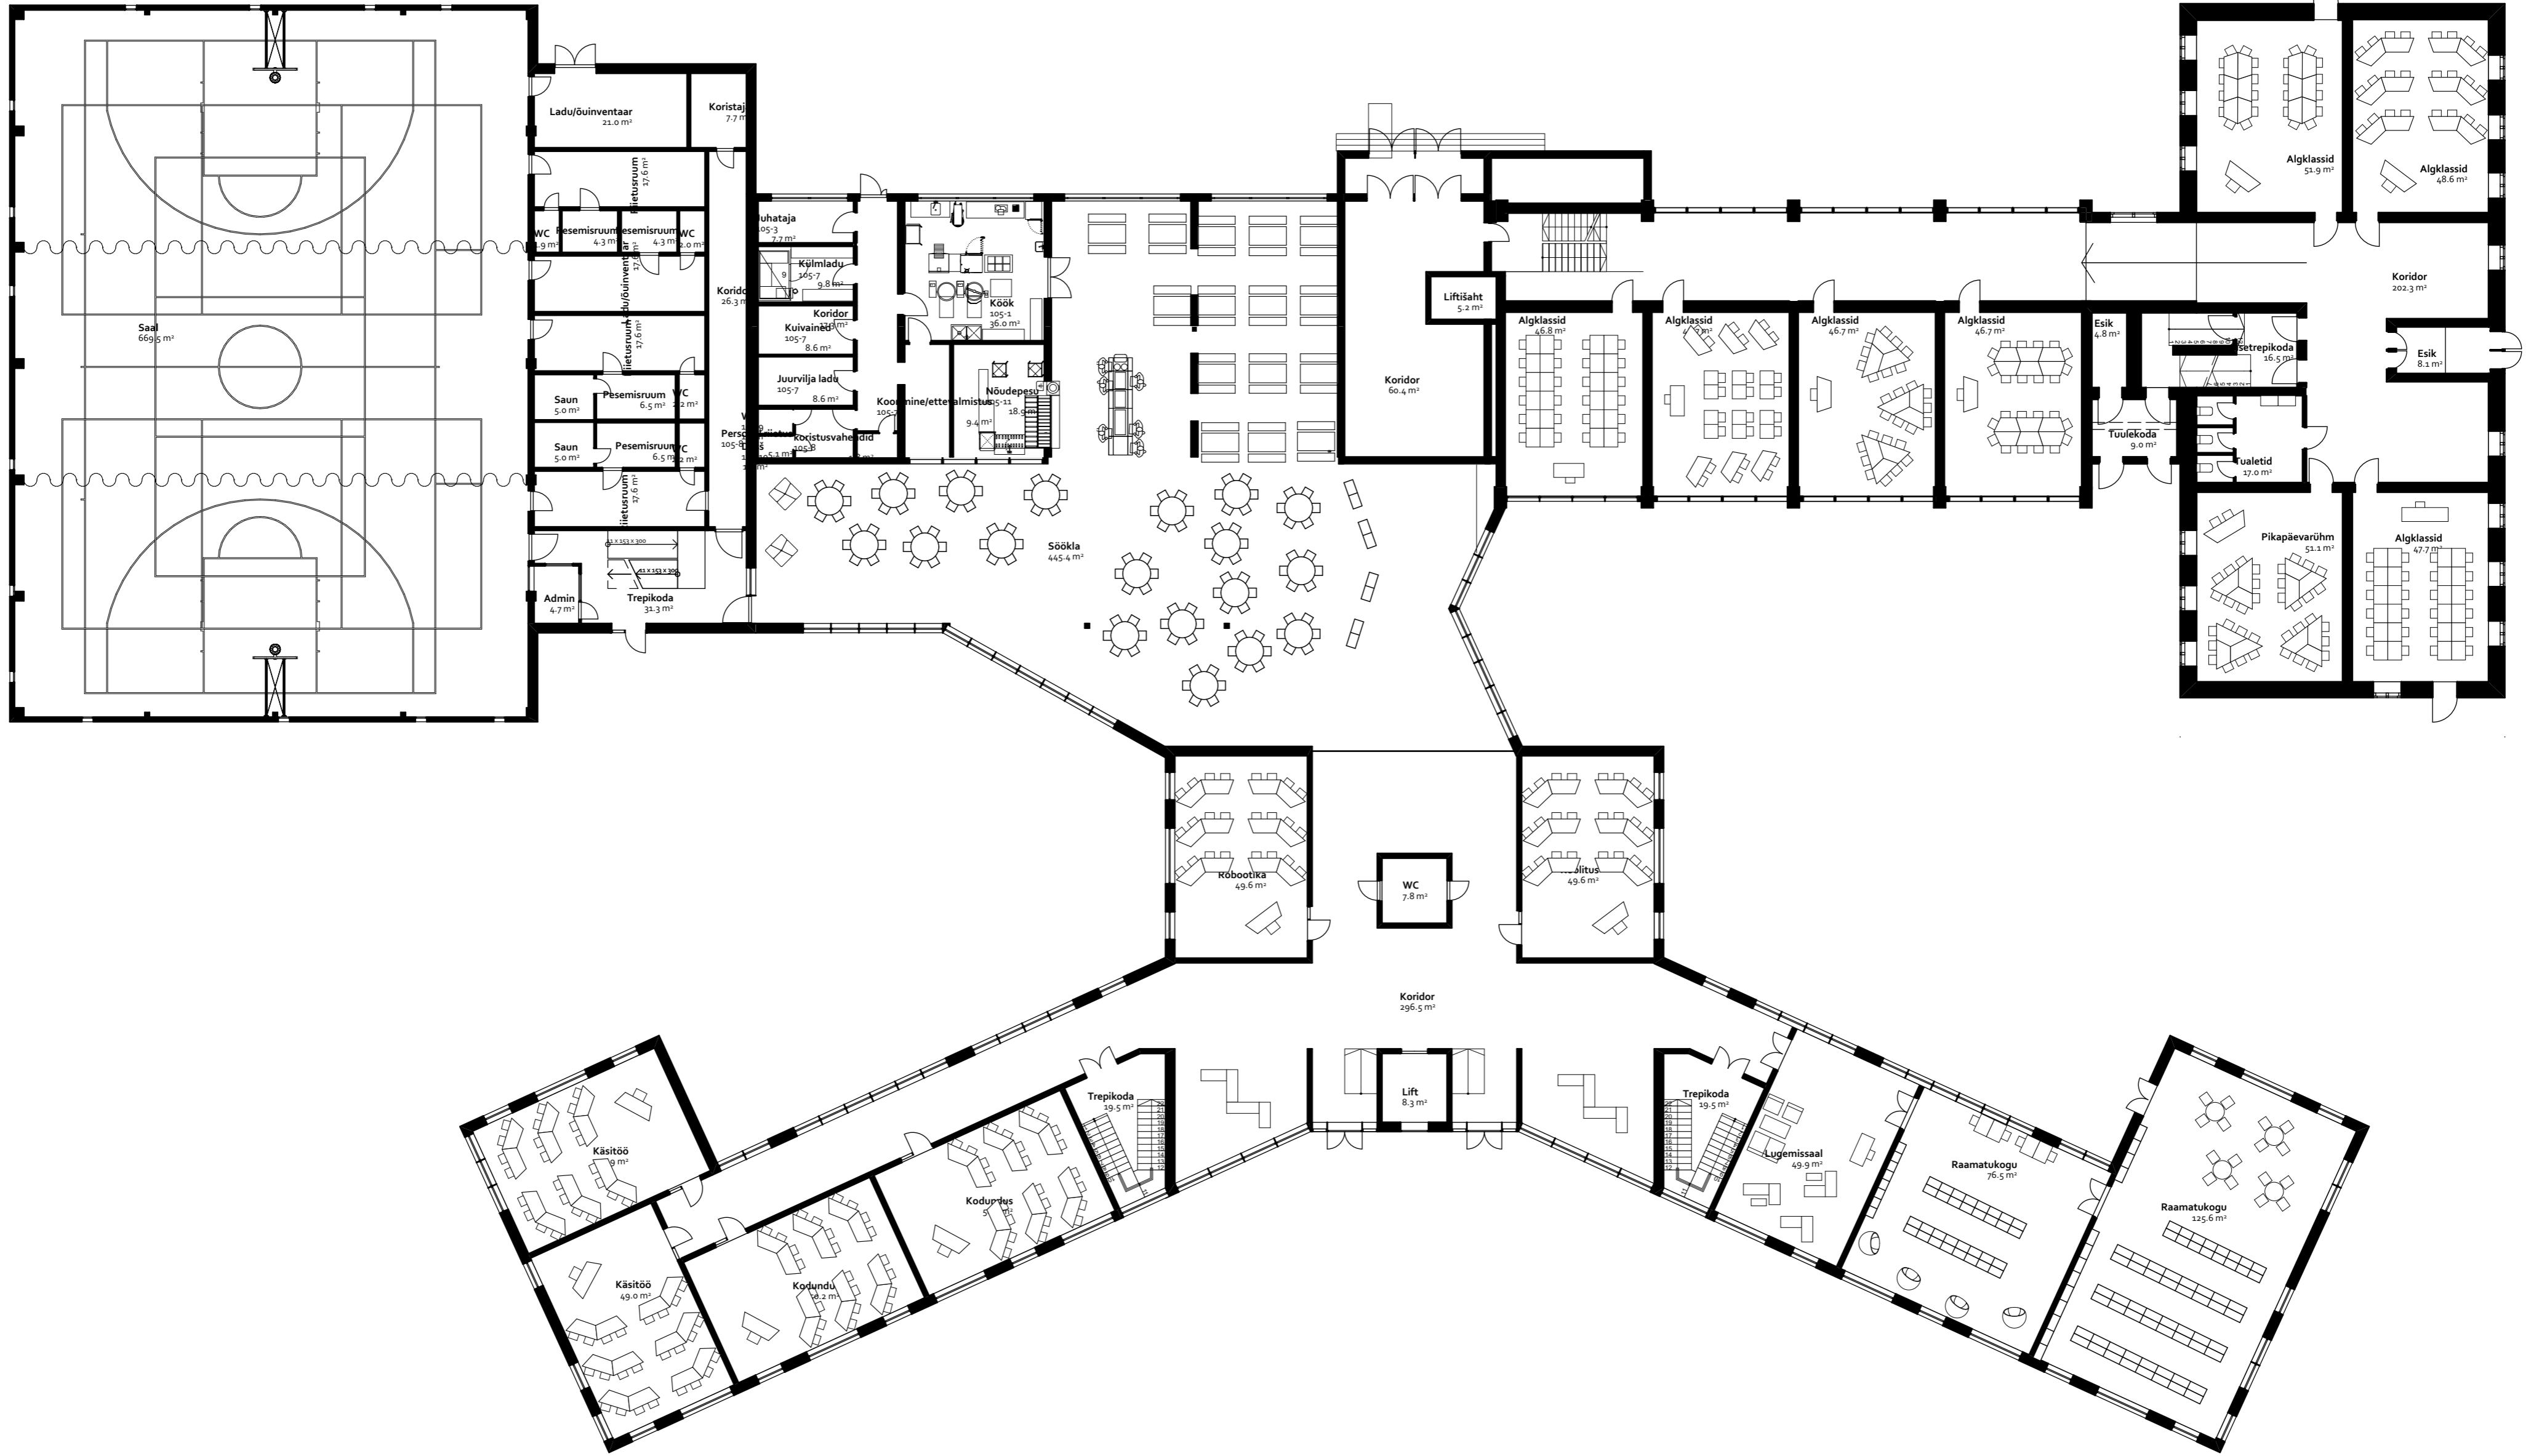

ESIMISE KORRUSEPLAAN 1:200

