



M O P S

KÕRVEKÜLA KOOLI JUURDEEHITUS

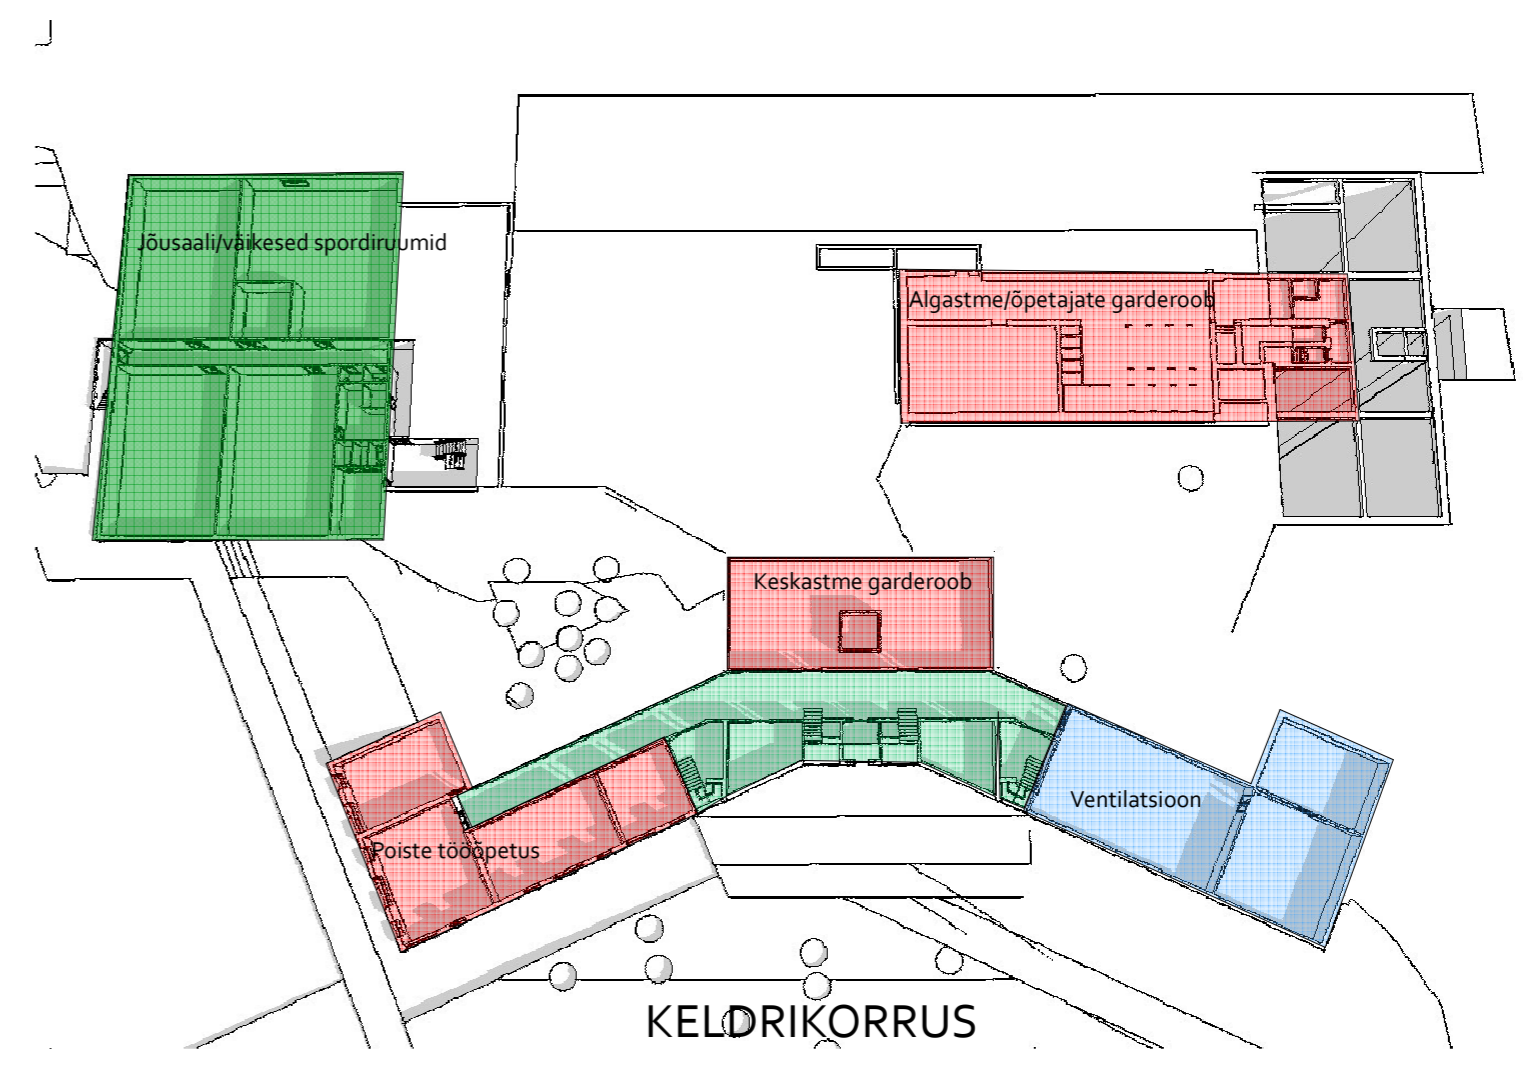

06

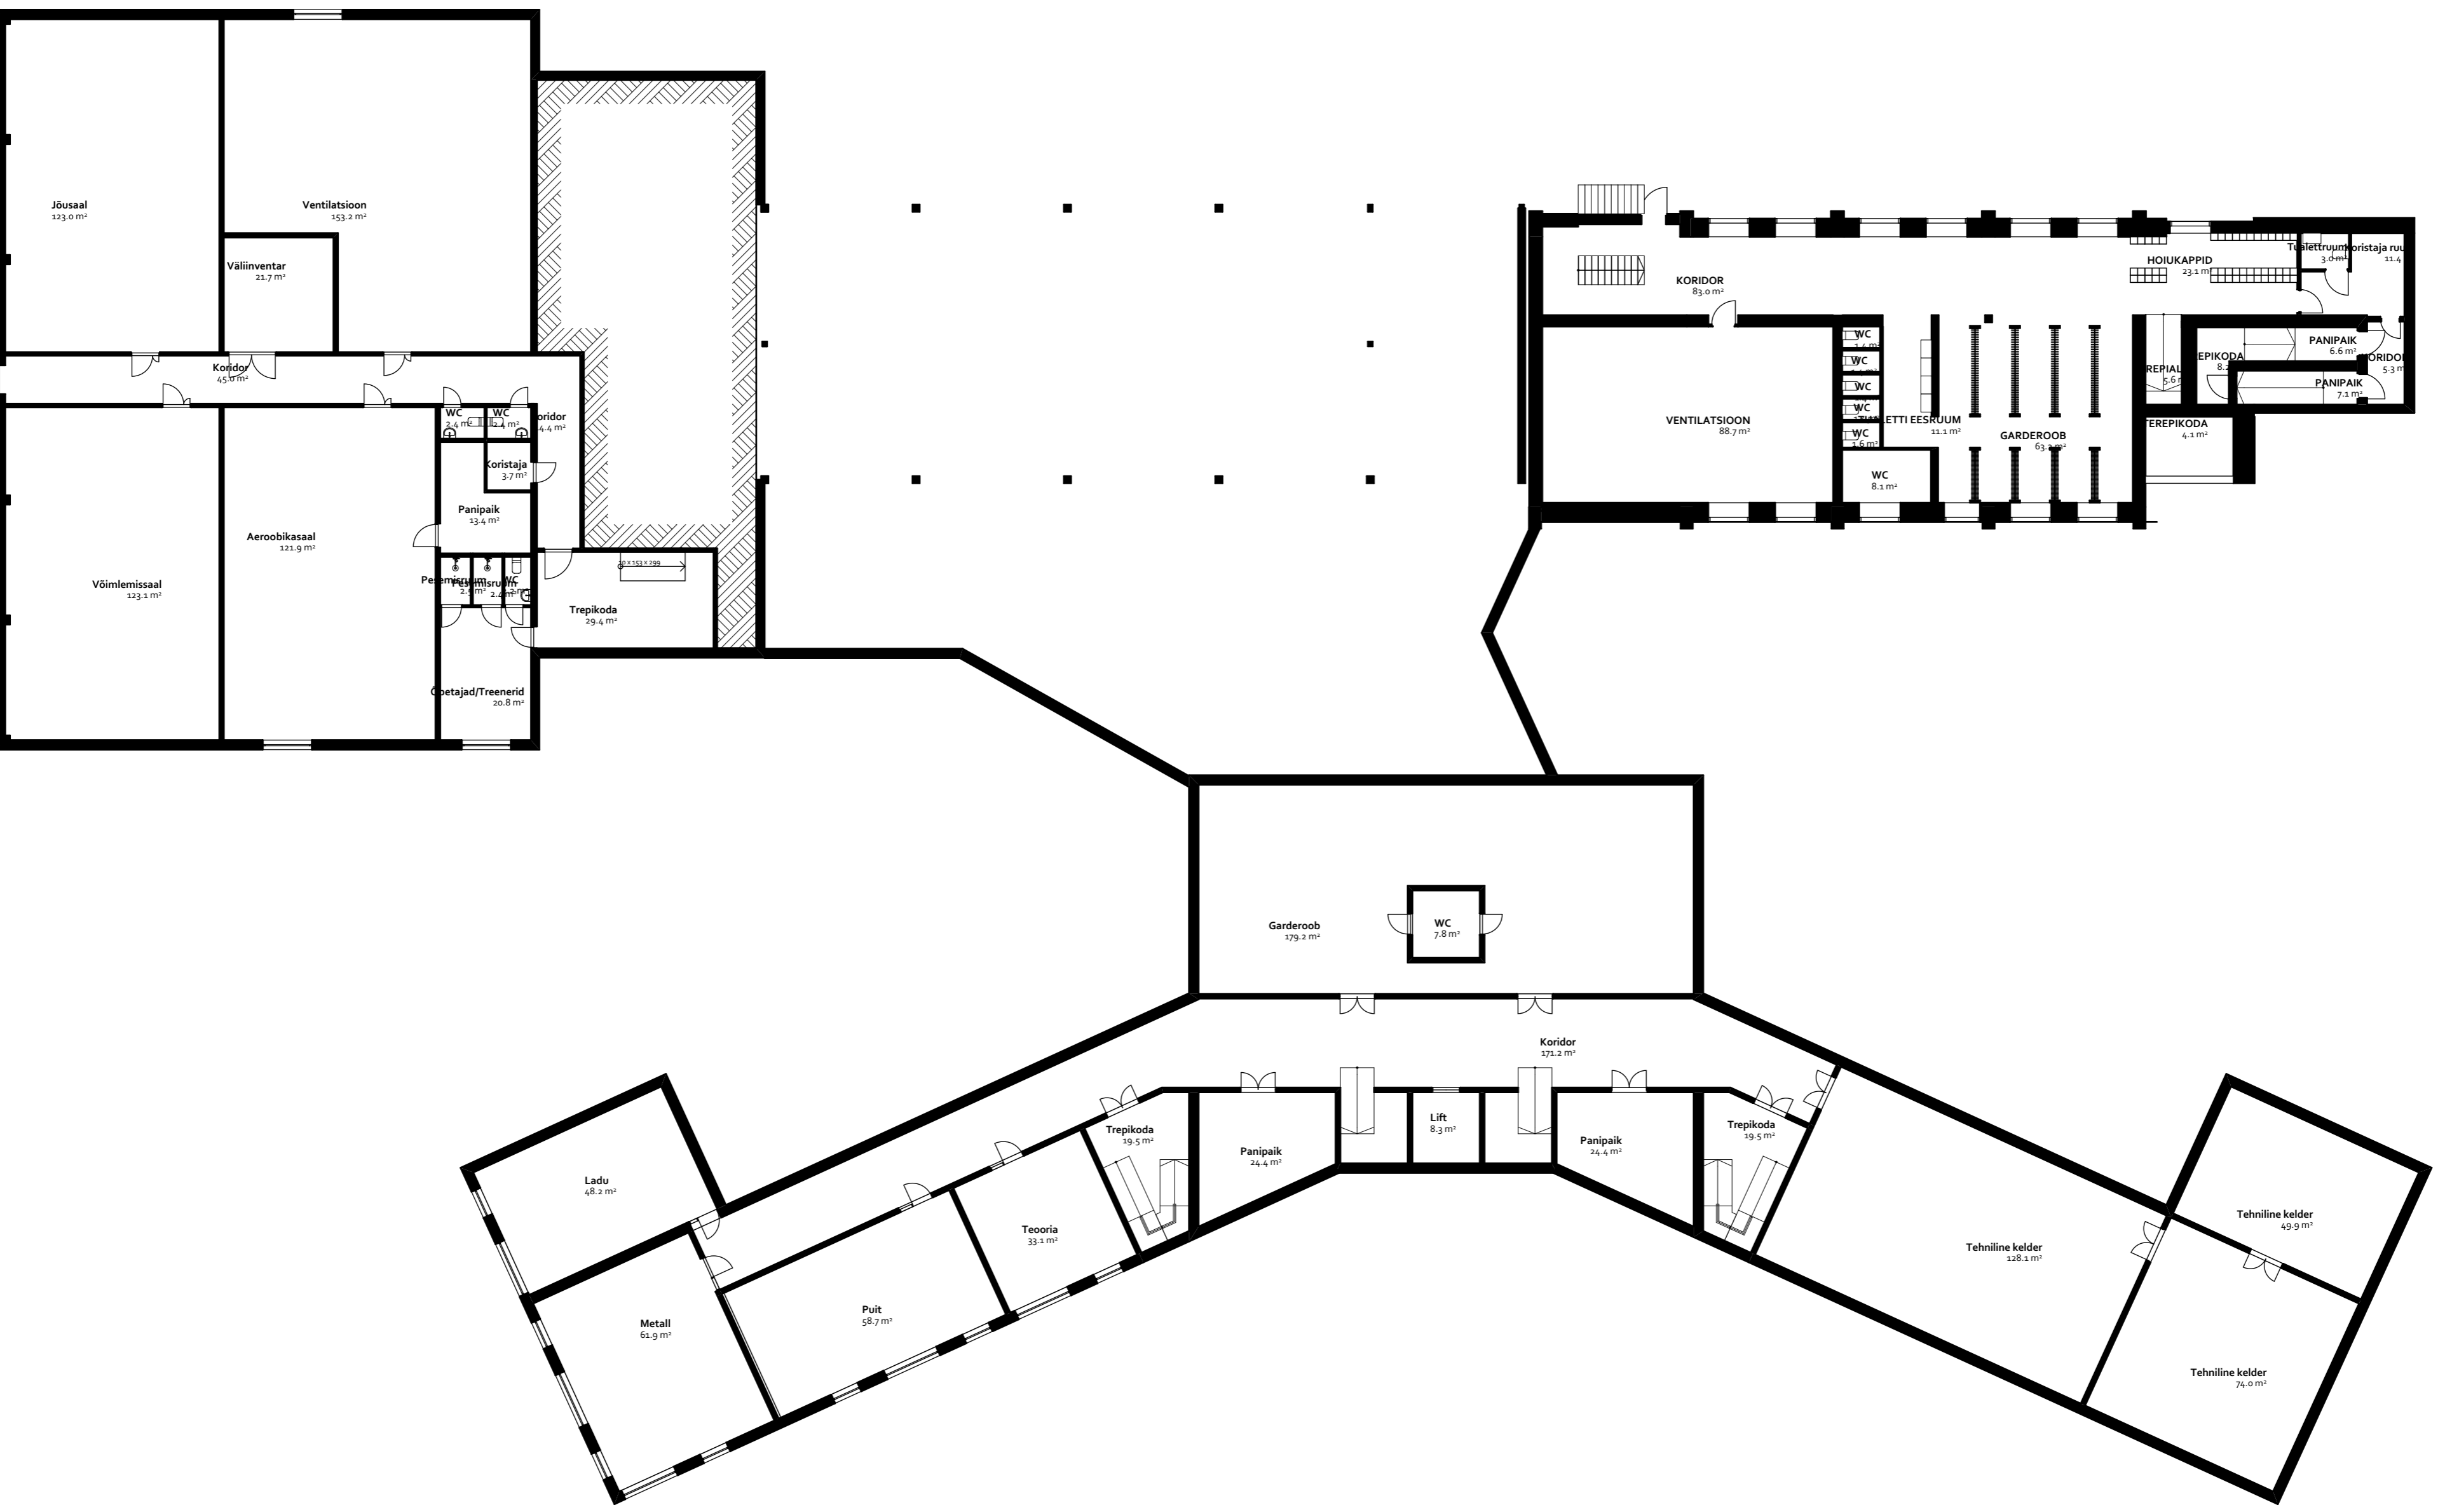

06

MIINUS ÜKS KORRUSEPLAAN 1:200



LÕIGE 1:200