


Olemasolev hoone
 Ehitisealune pind 744,5m²
 Netopind 1962,1m²
 Õpperuumid 940,6m²
 Personal 47,7m²
 Üldkasutatavad ruumid 940,6m²
 Tehnilised ruumid 10,7m²

Juurdeehitus
 Ehitisealune pind 1246,6m²
 Netopind 2191,4m²
 Õpperuumid 801,7m²
 Personal 85m²
 Üldkasutatavad ruumid 814,4m²
 Tehnilised ruumid 121,4m²


* kõrgusjoonte tähistus 0,25m

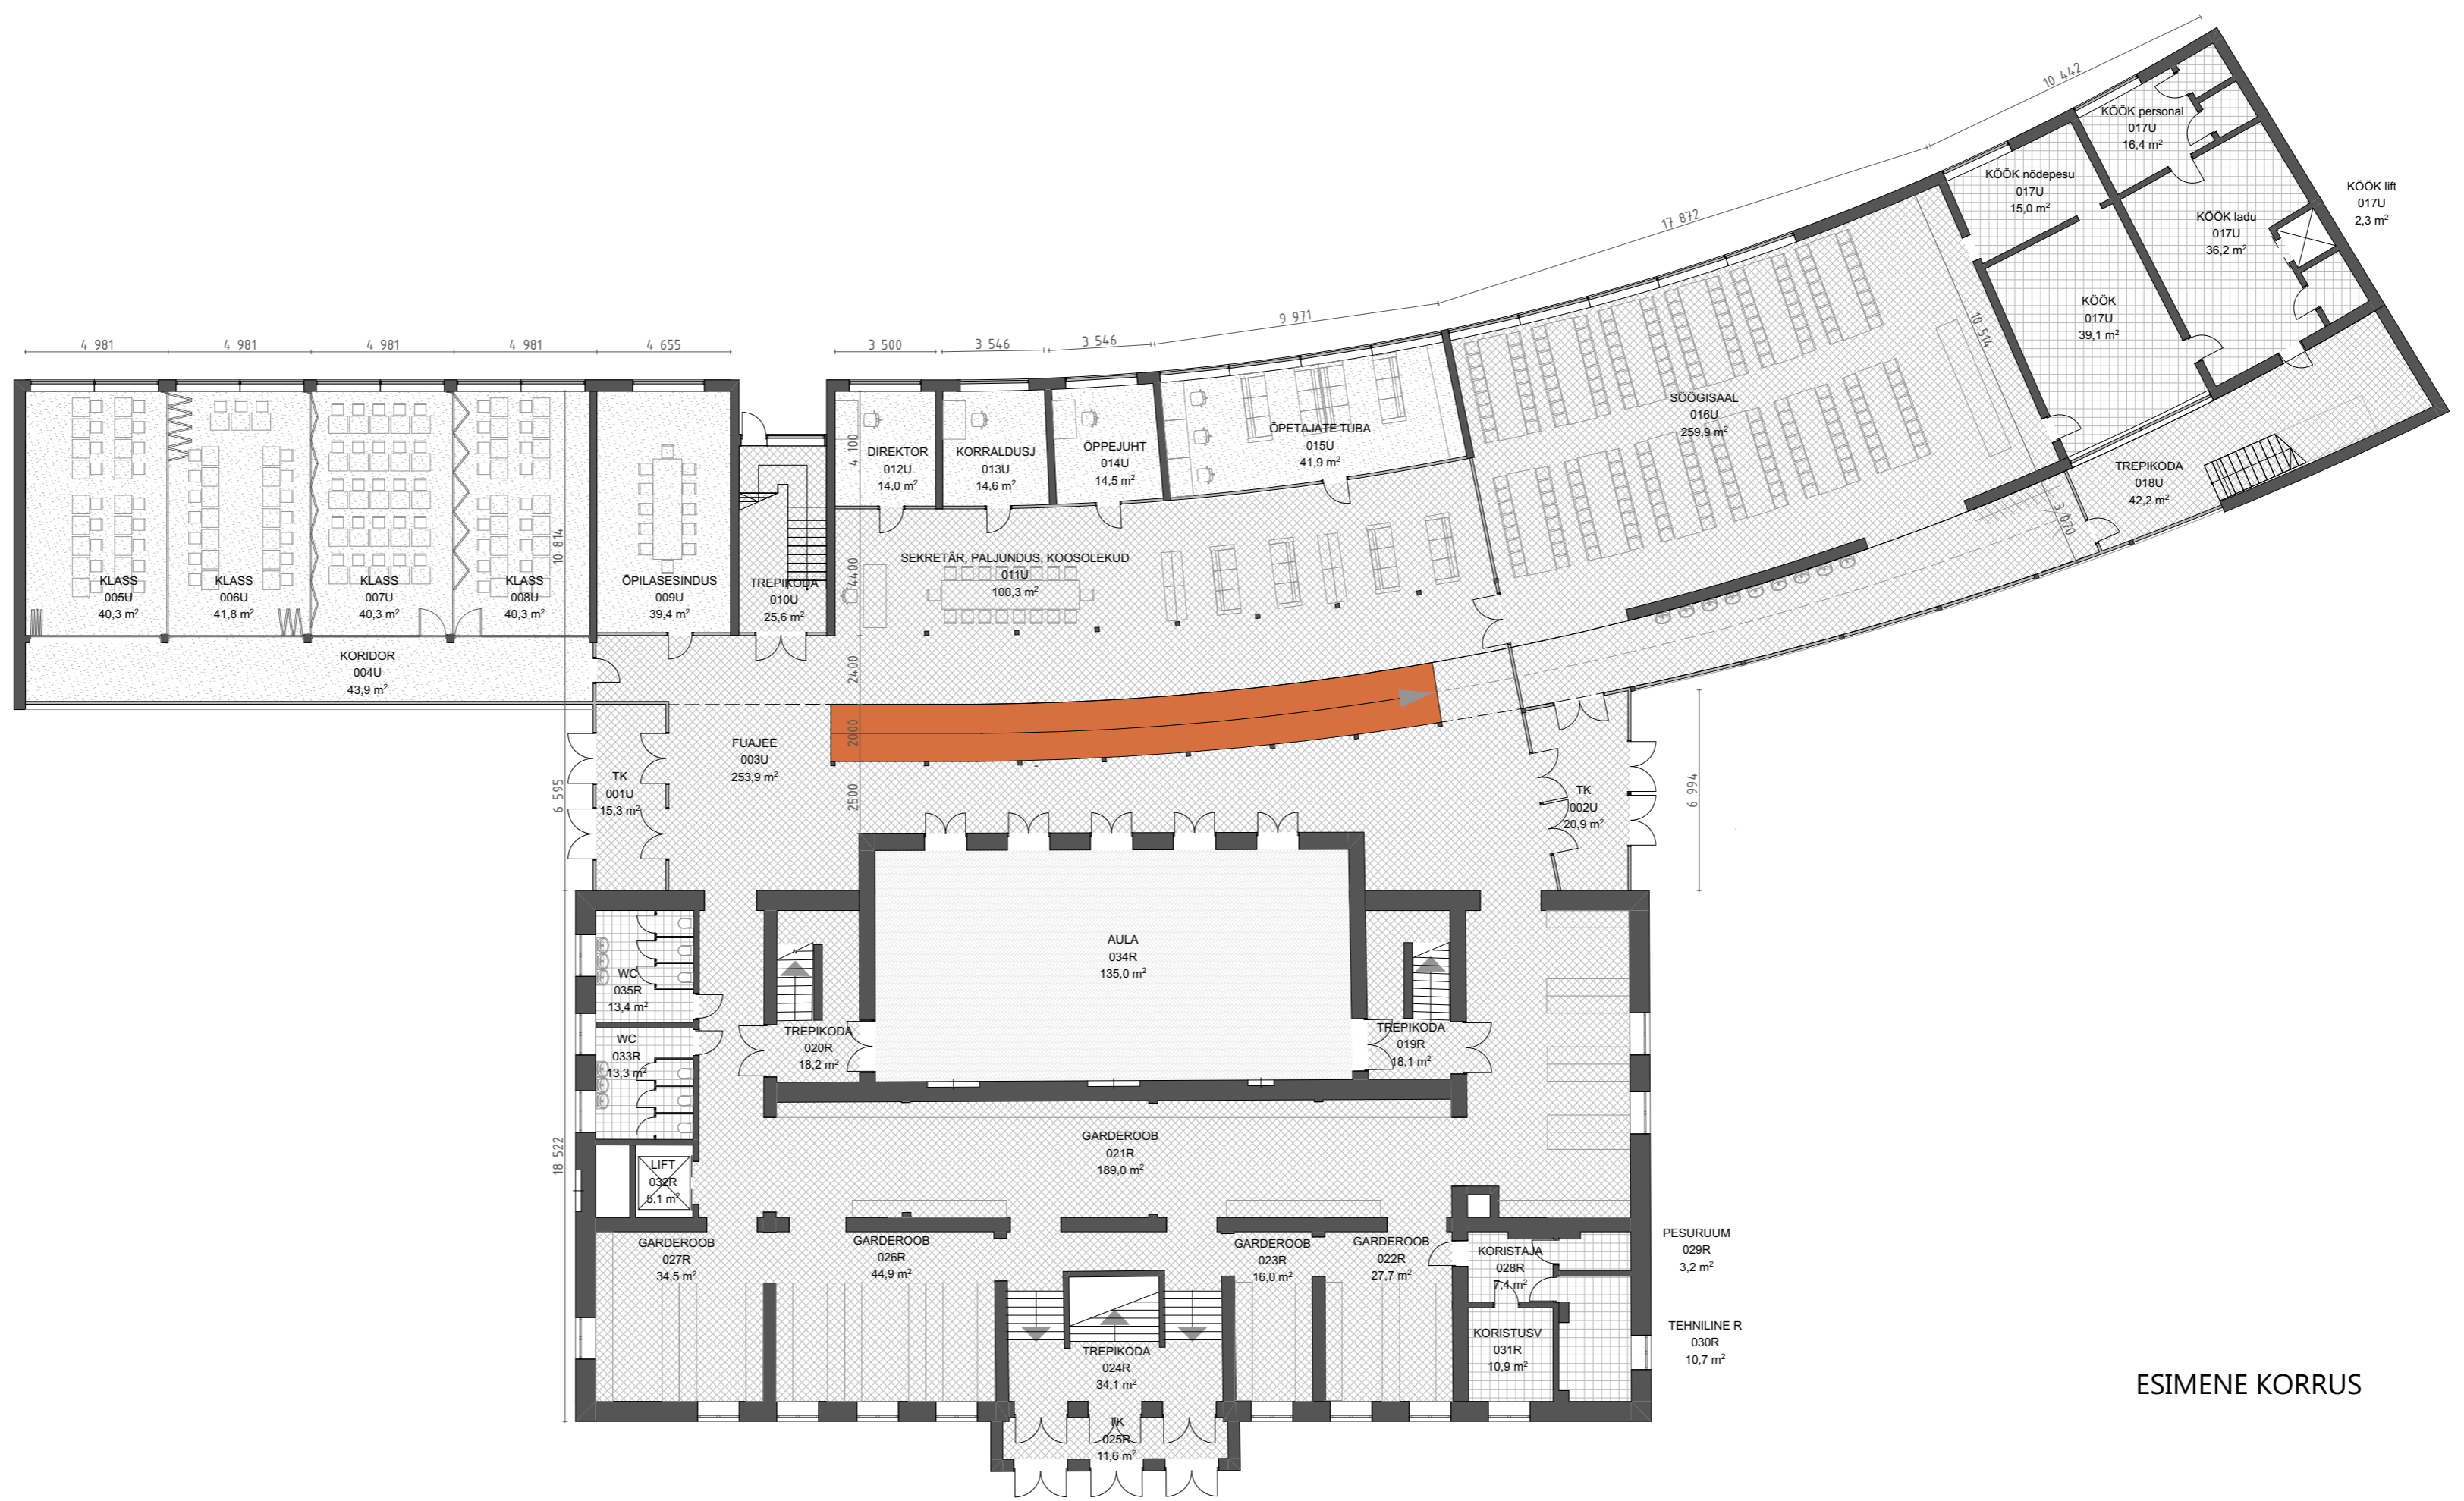



VADE STADIONILT




TEINE KORRUS

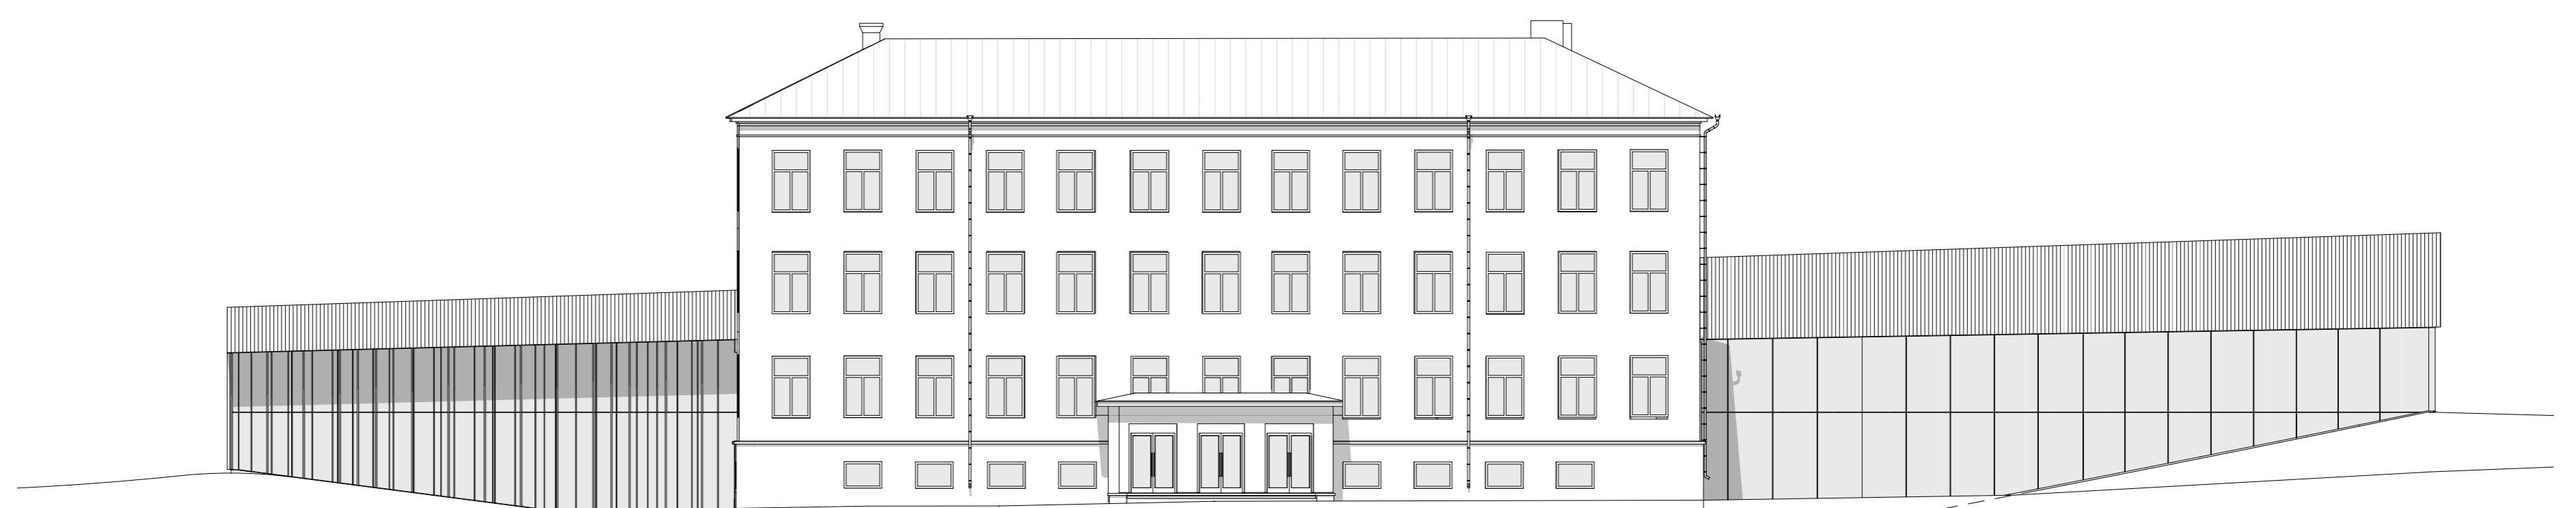


VAADE PEAFASSAADILE LÖUNAST

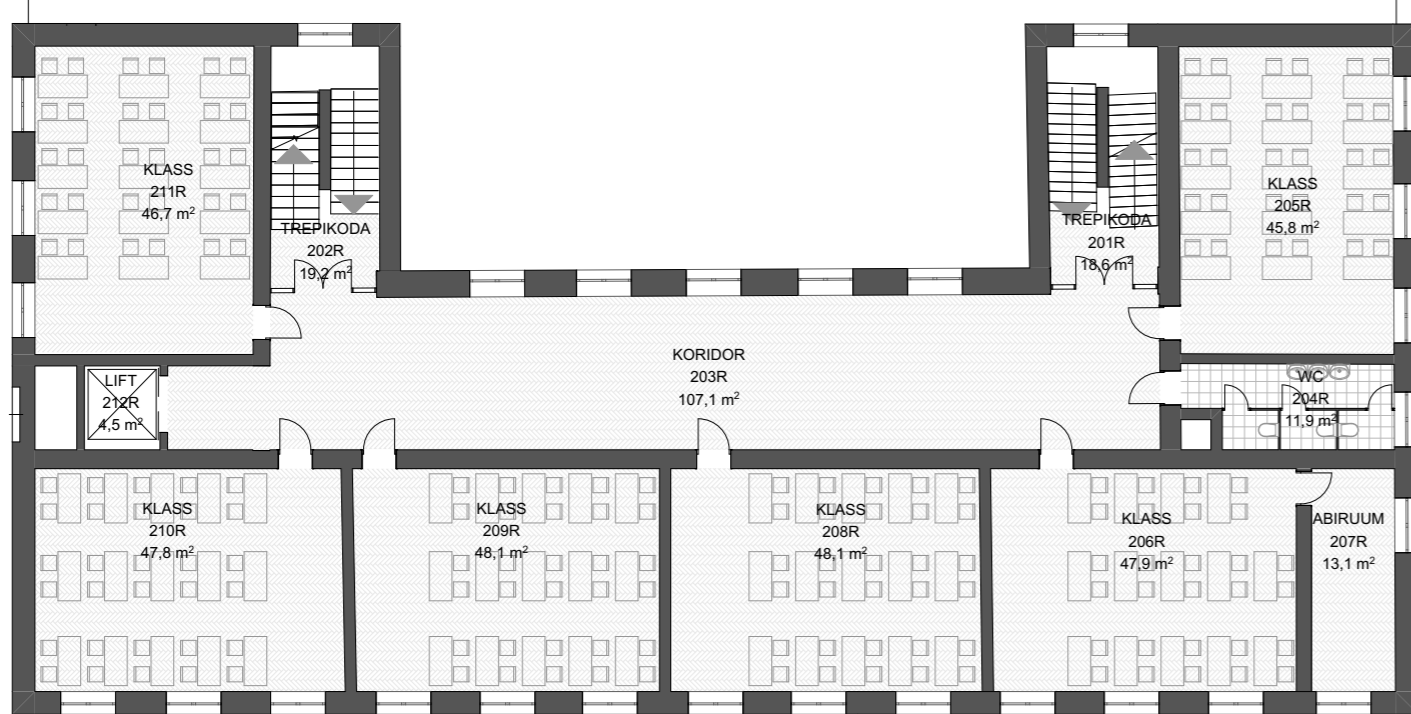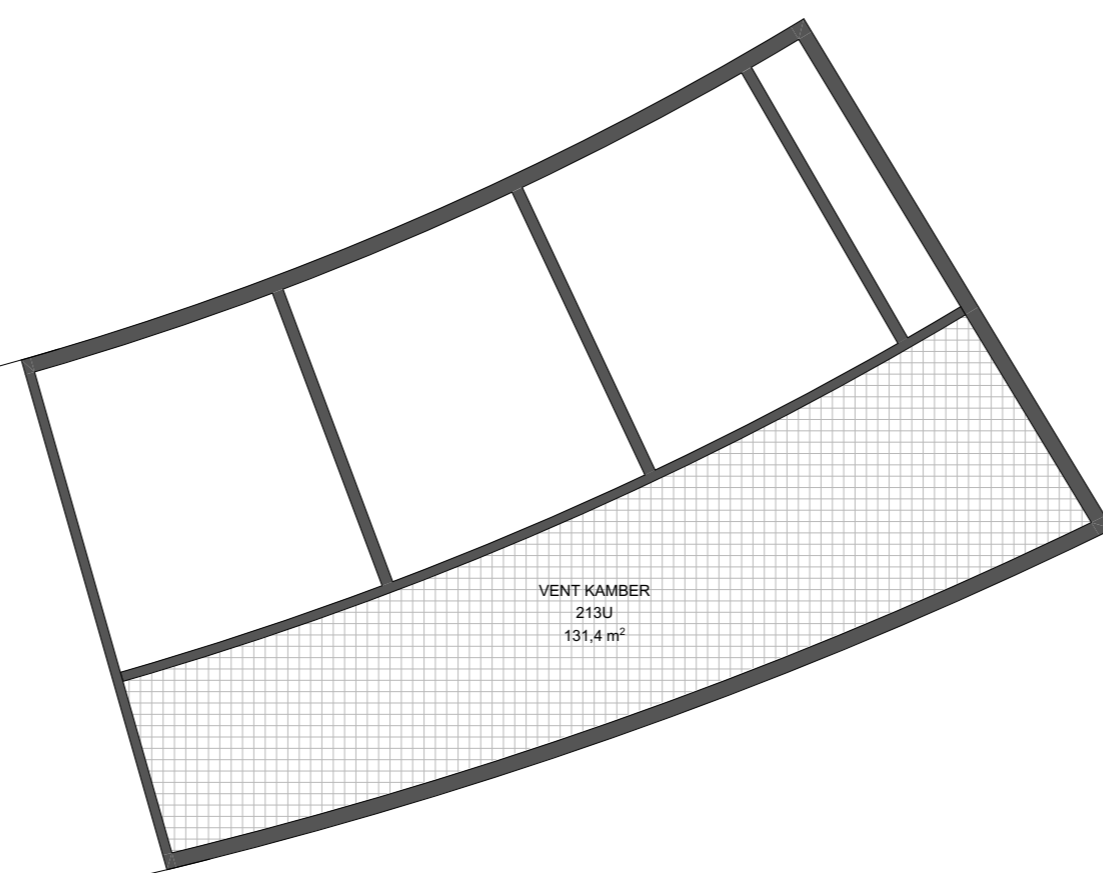

KOLMAS KORRUS

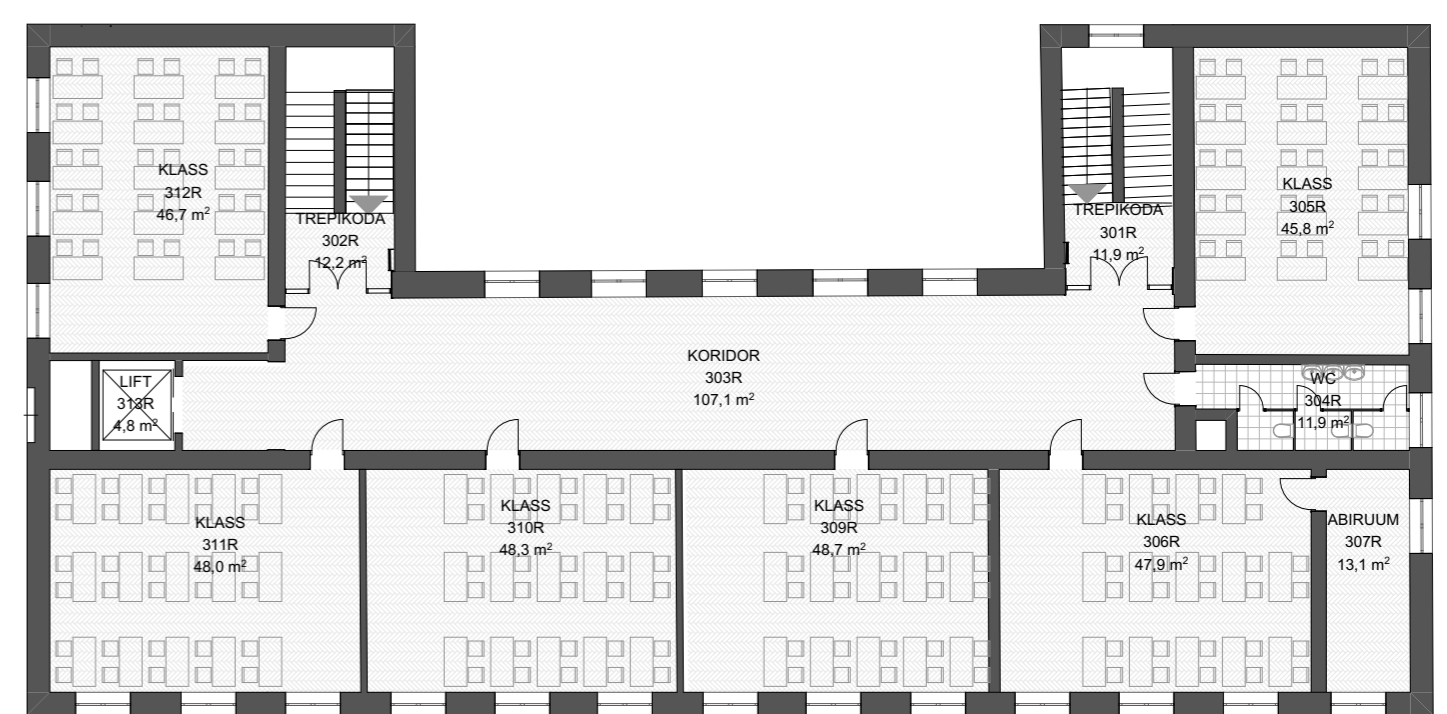

NELJAS KORRUS

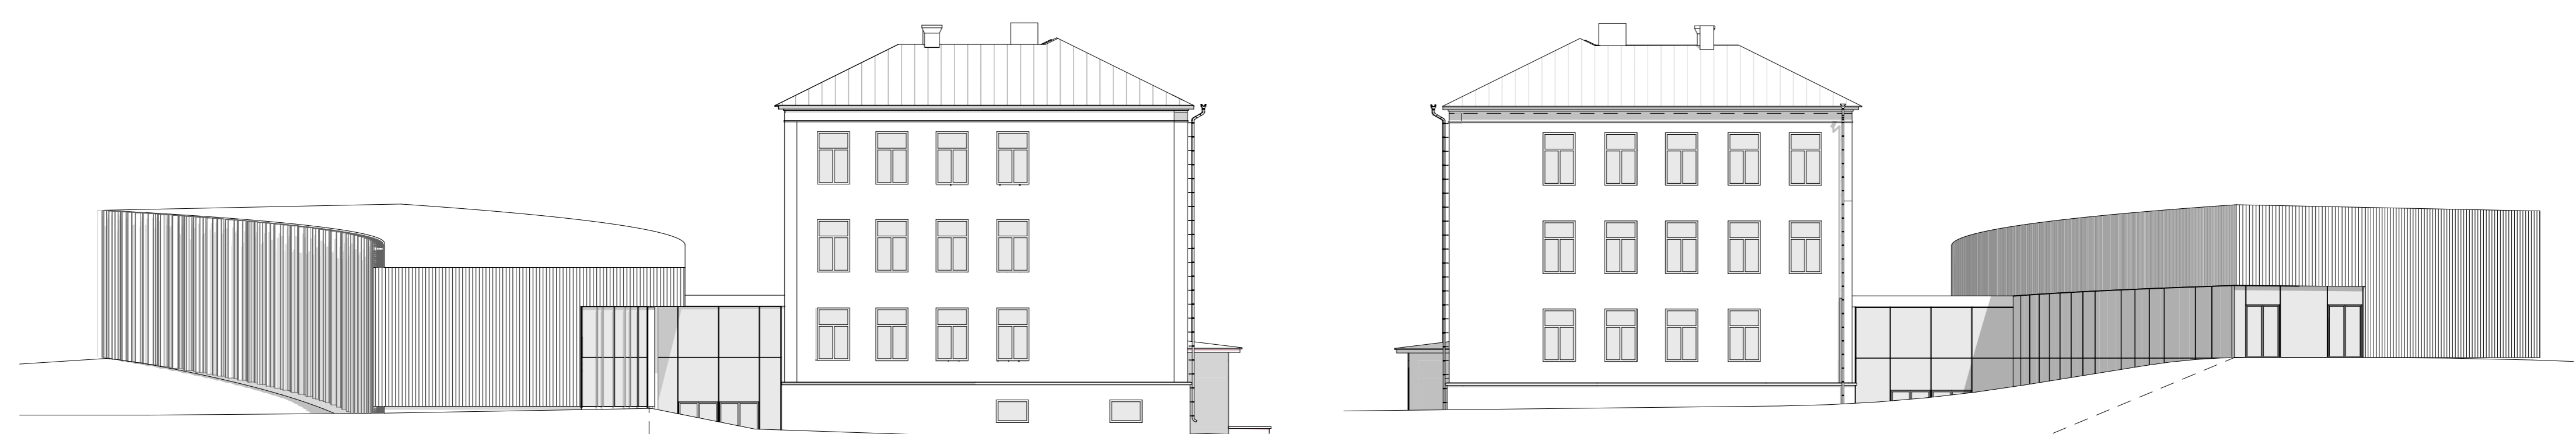


VAADE LÄÄNEST


VAADE IDAST



LÕIGE 1

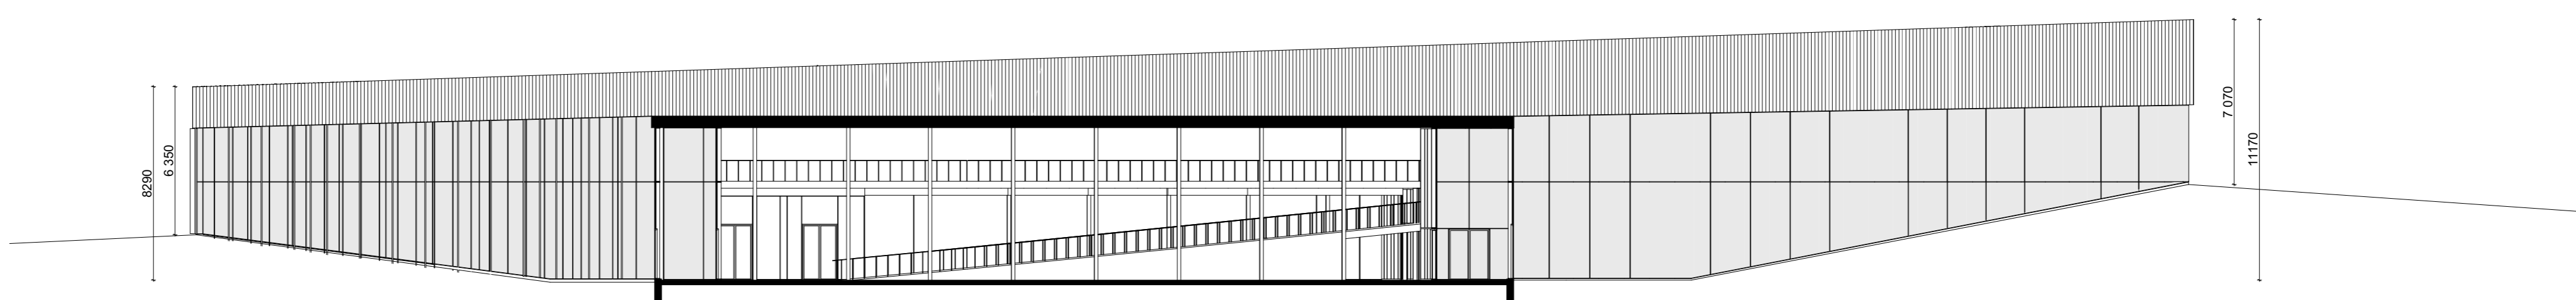

LÕIGE 2

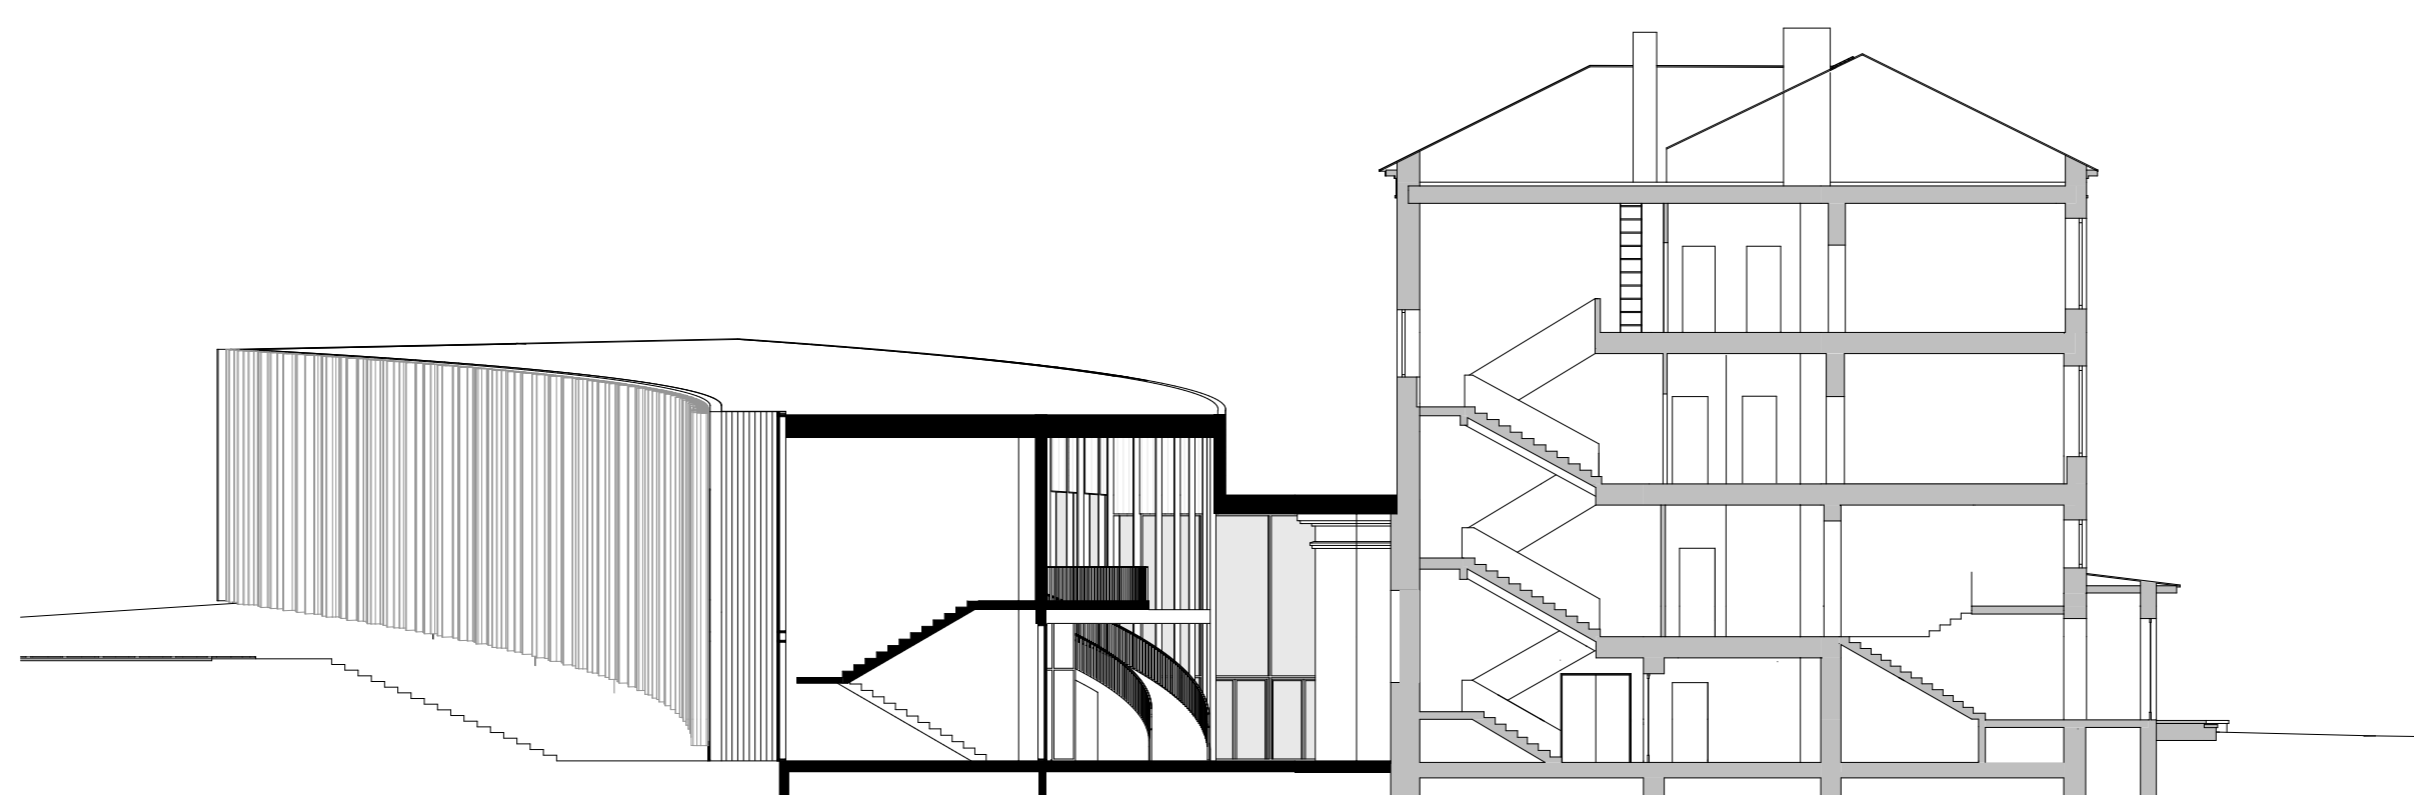

LÕIGE 3