
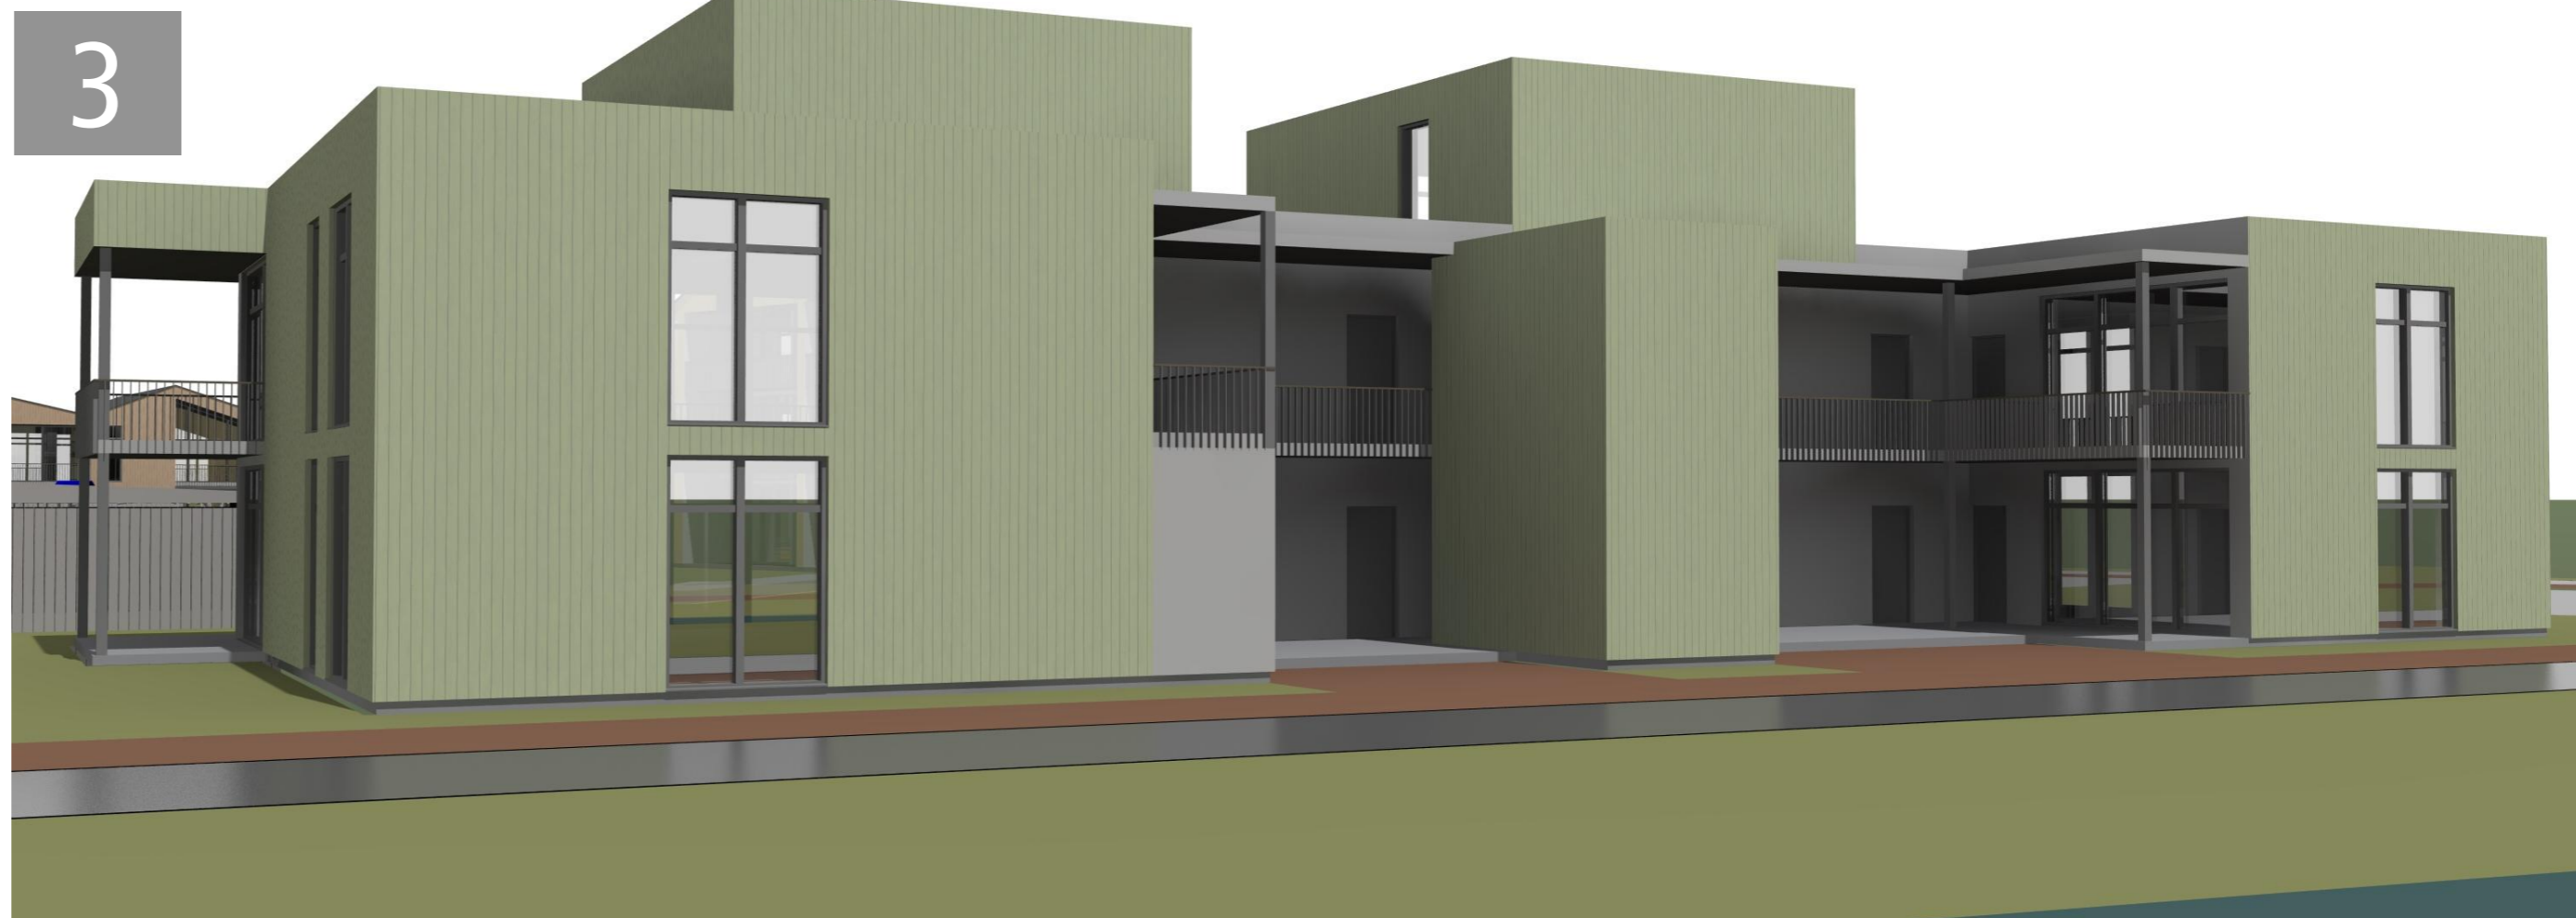
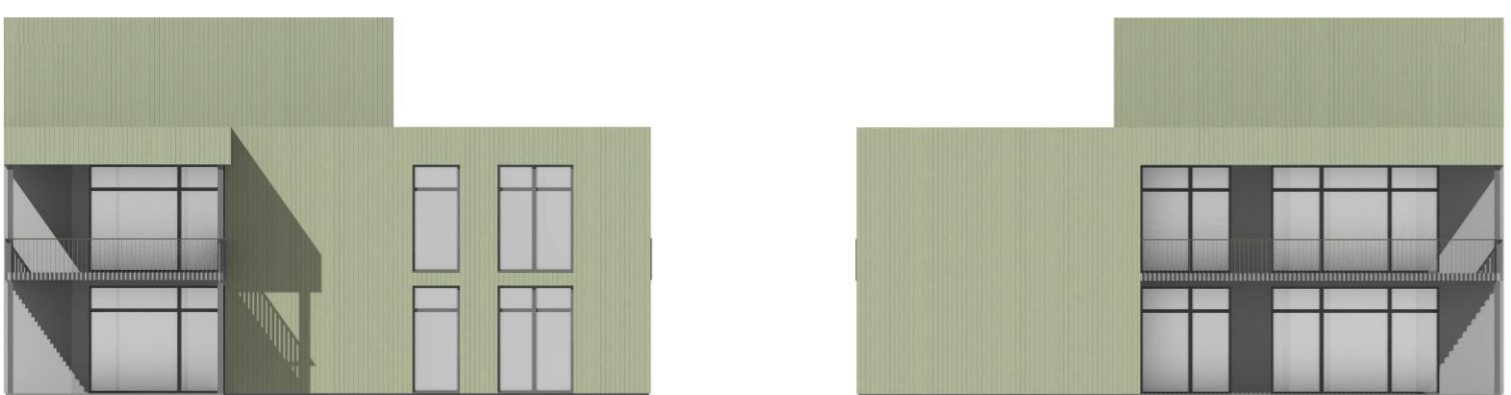
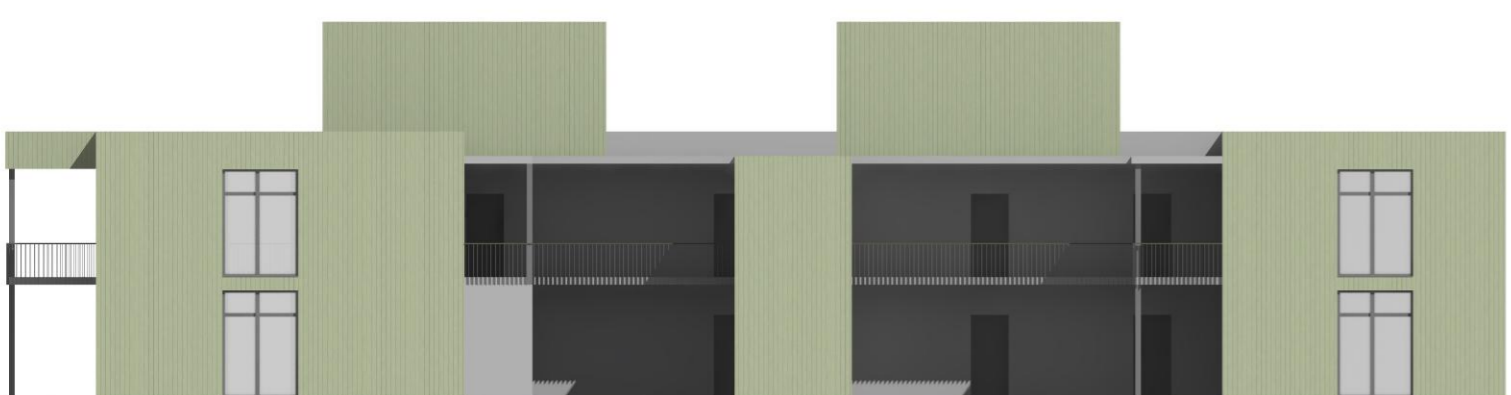
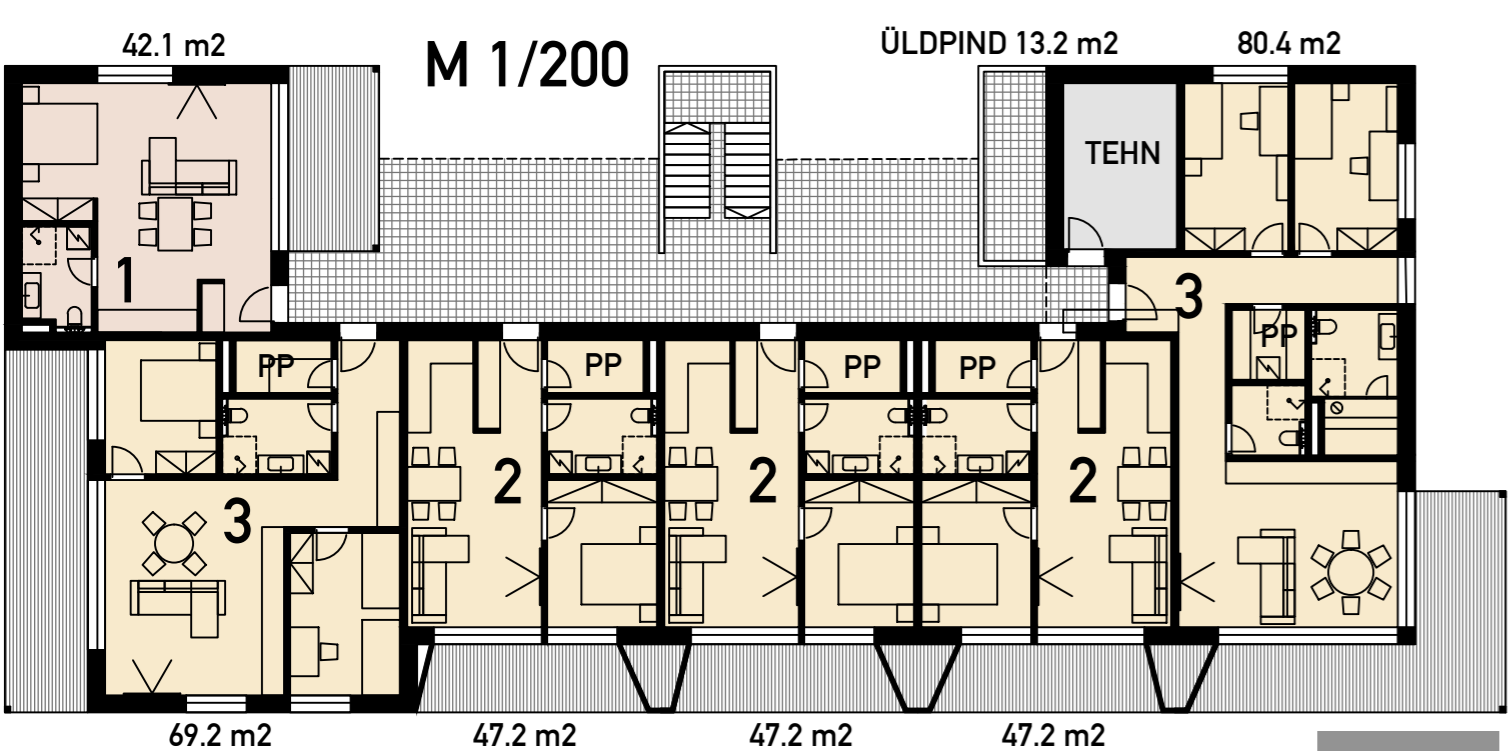
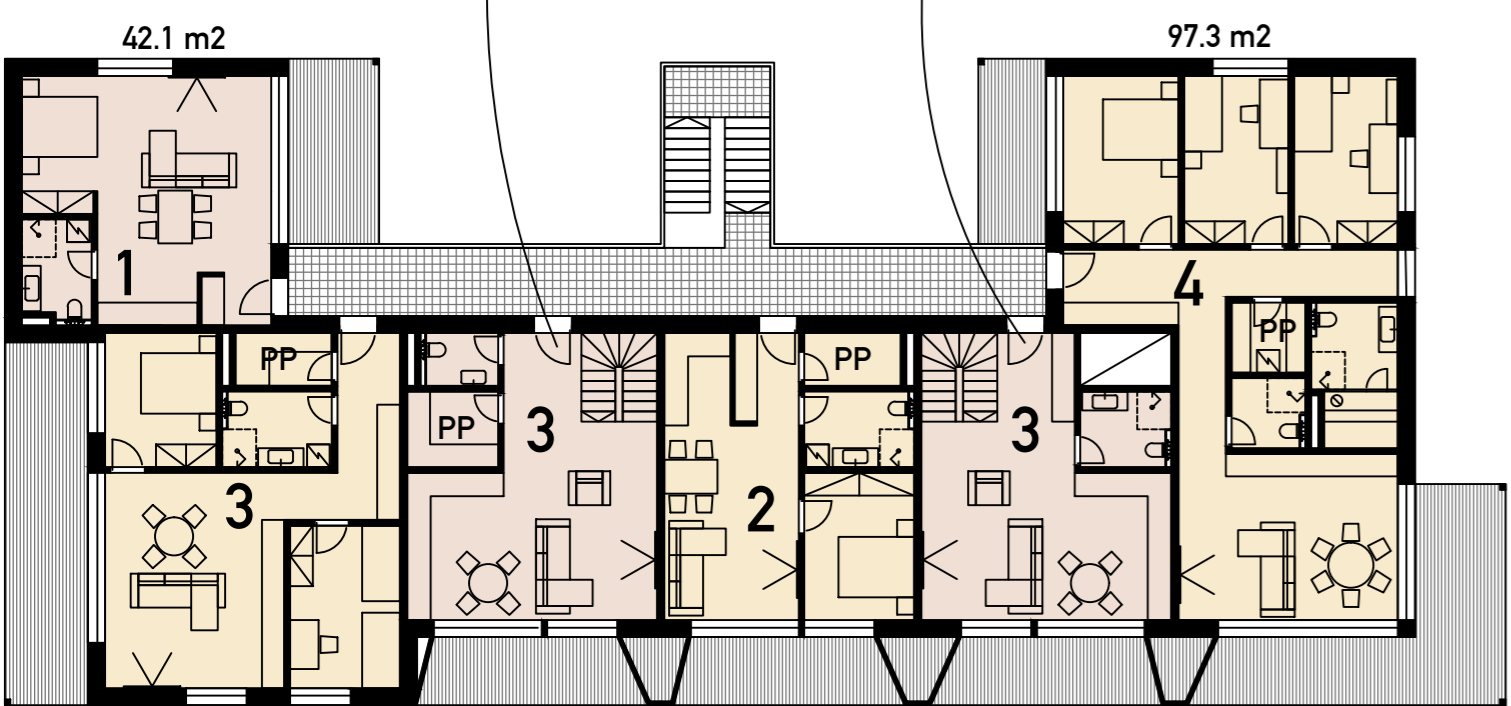


AGUL

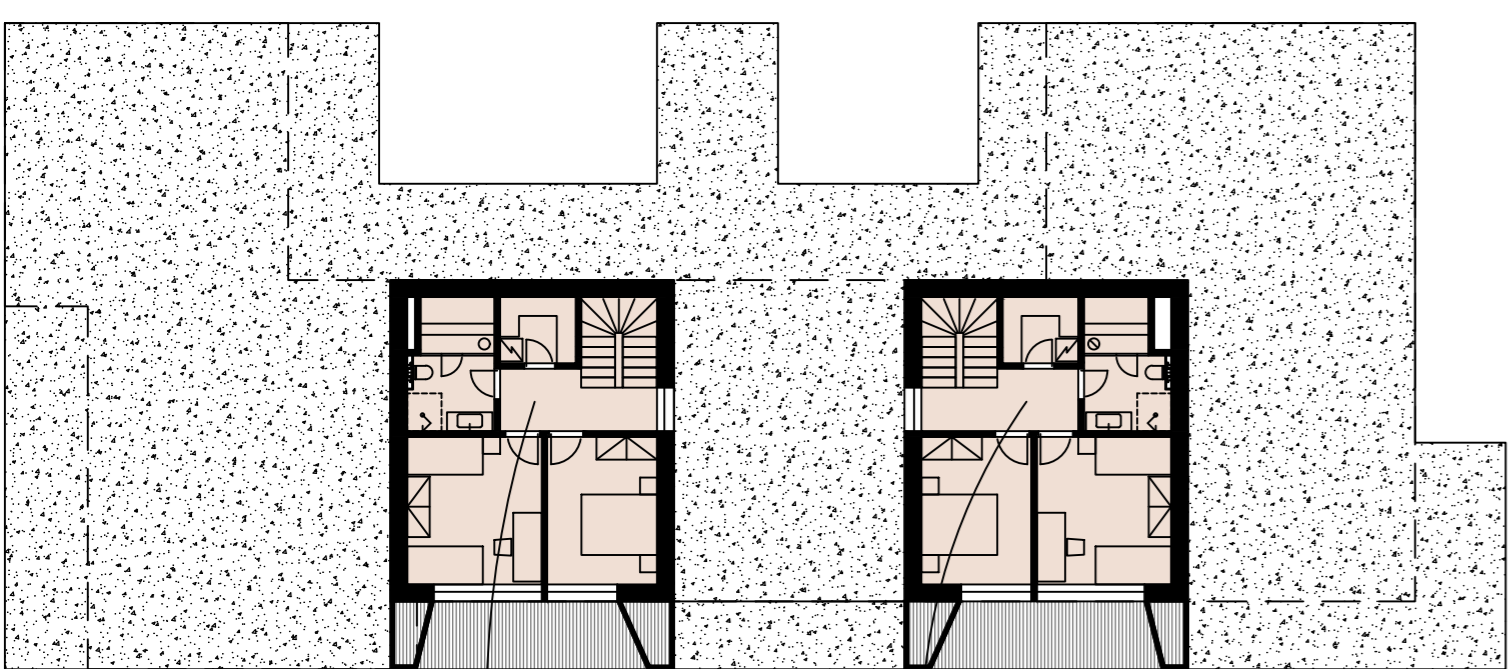

G MAJA:
HOONEALUNE PIND - 598 m²
KORRUSEID 2/3

MAJAS KOKKU:
1 TOALISI STUUDIOKORTEREID - 2TK
2 TOALISI - 6 TK
3 TOALISI - 5 TK
4 TOALISI - 1 TK

G MAJA 2 KORRUST:
elamispind - 775.6 m²
üldruumide suletud netopind - 13.2 m²
suletud netopind kokku - 788.8 m²
müüdava pinna % - 98.3

G