



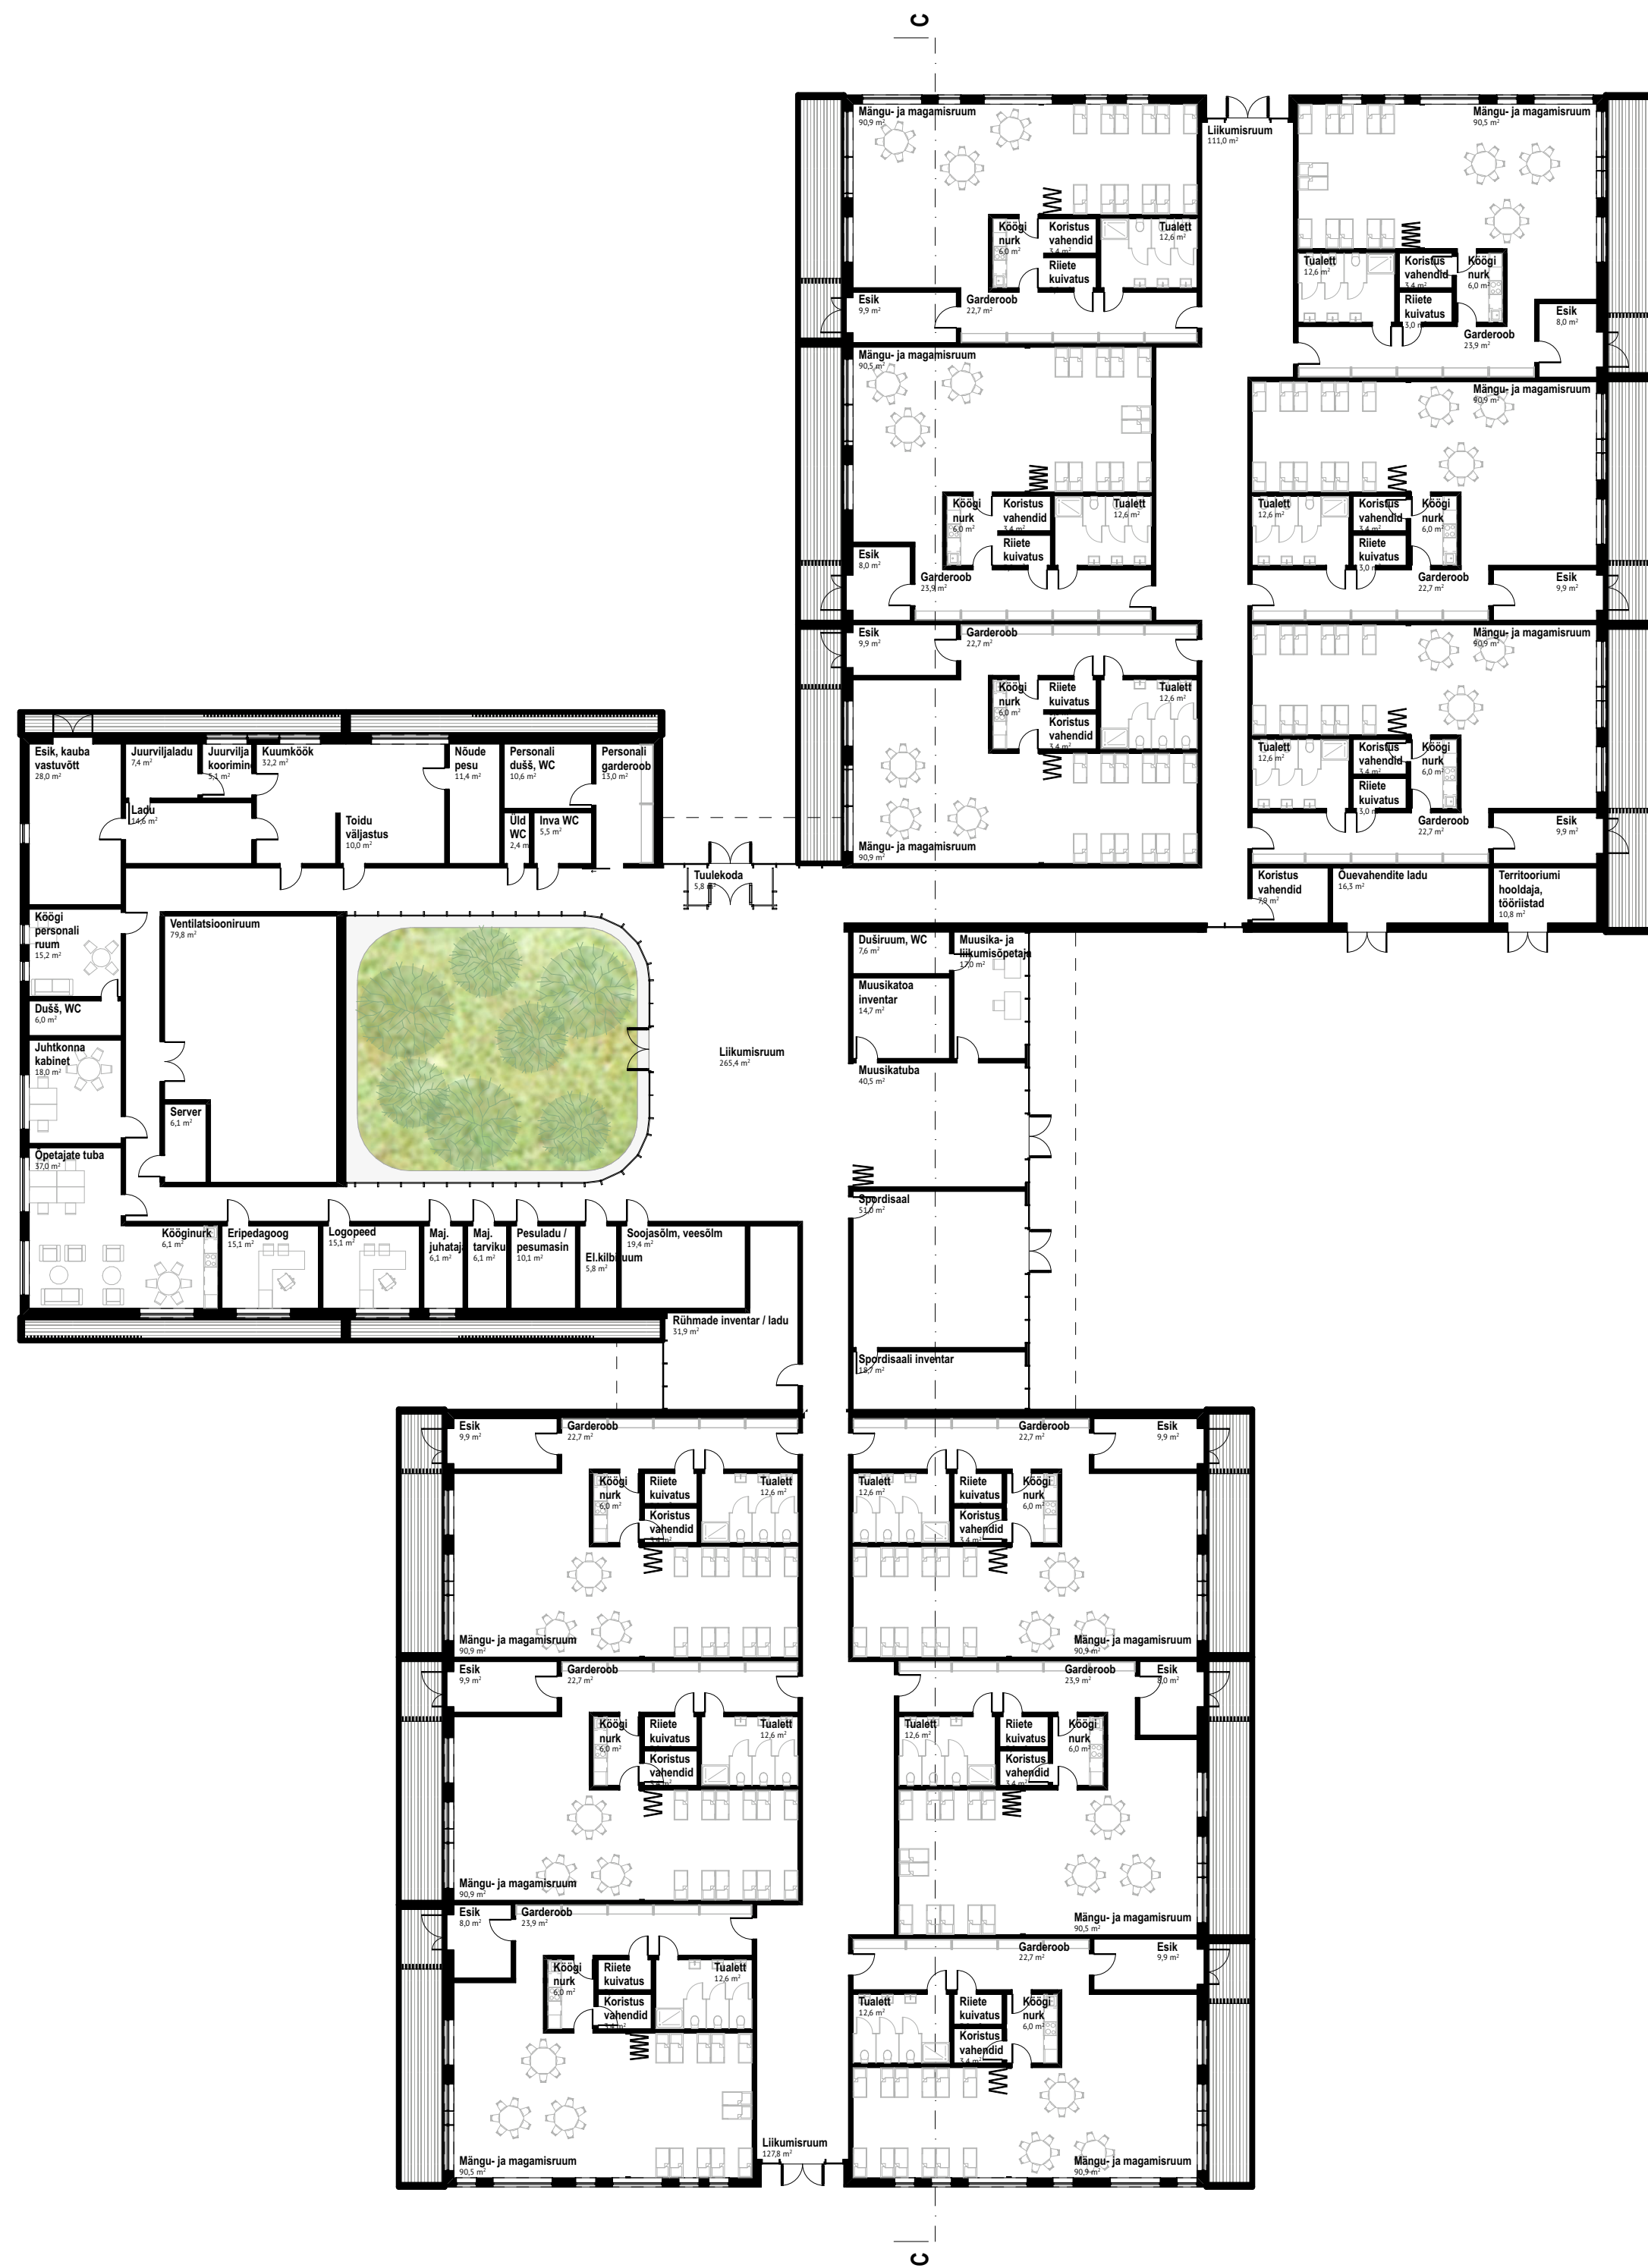

Lasteaed 1. korrus 1:250

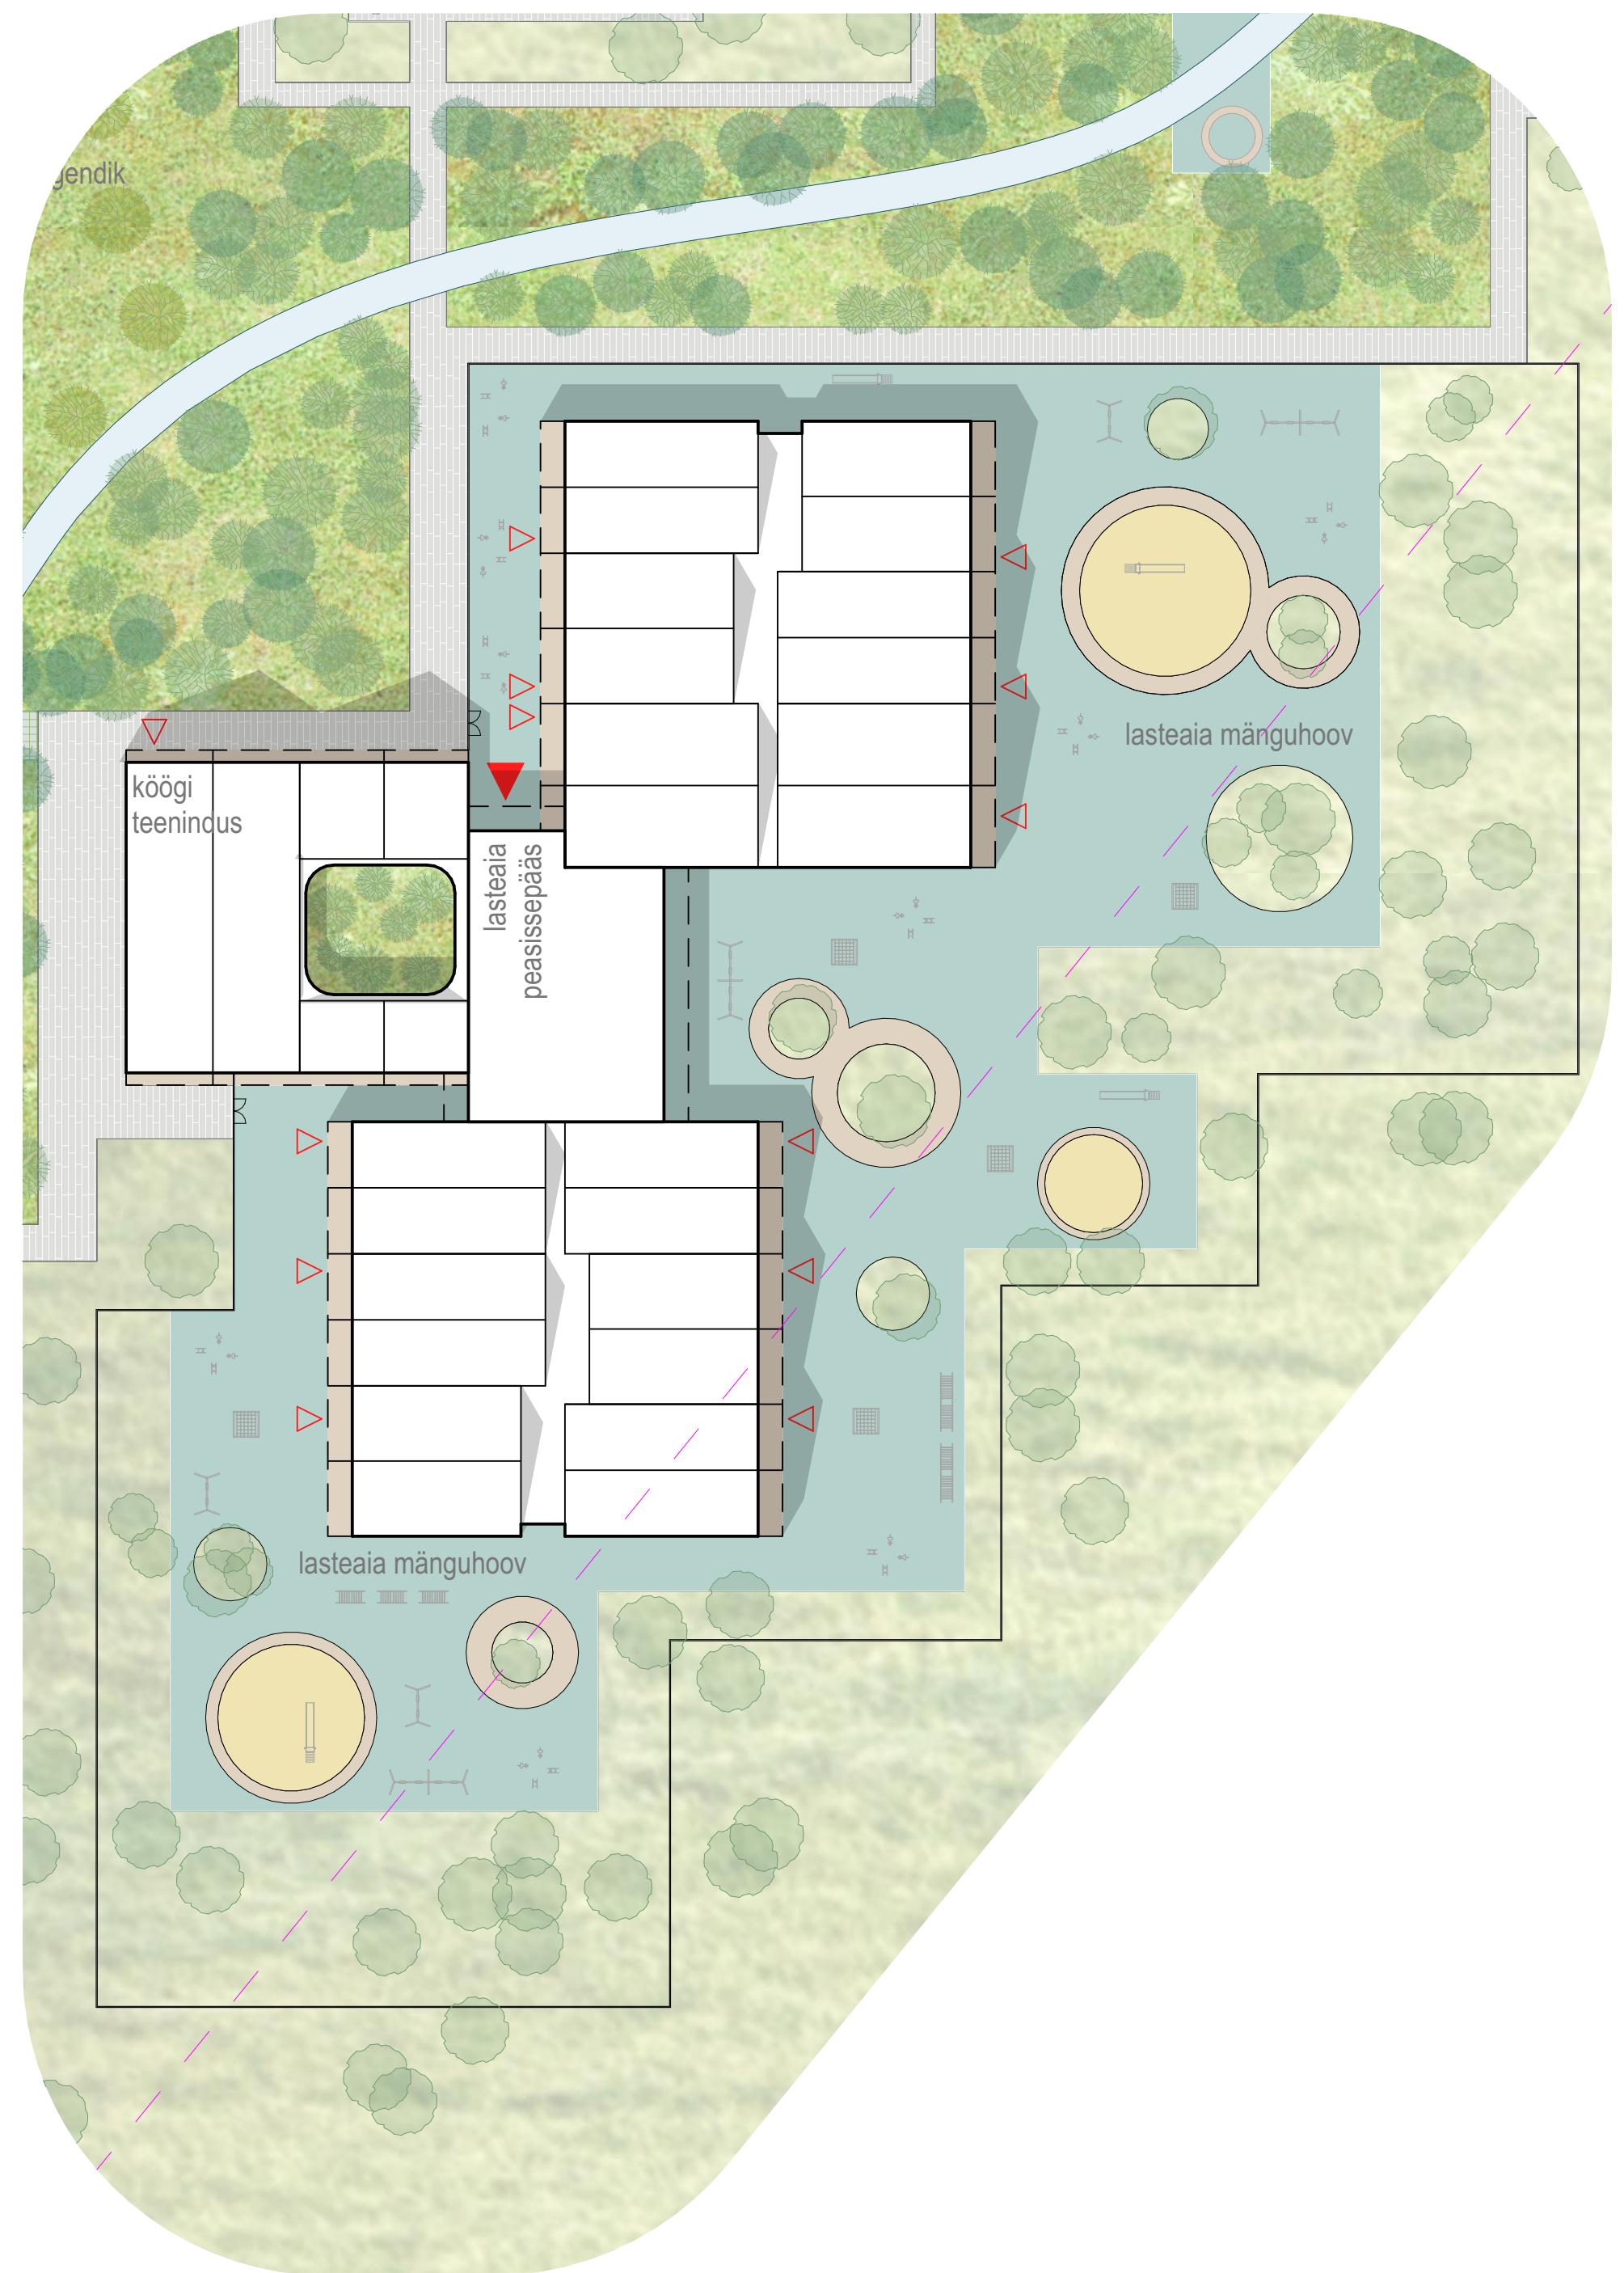

Lasteaia asendiplaan 1:500



Lasteaia vaade läänest 1:400

