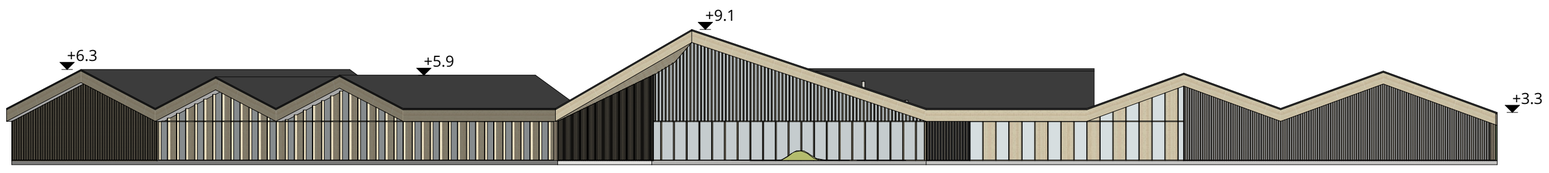

VAADE IDAST 1:300

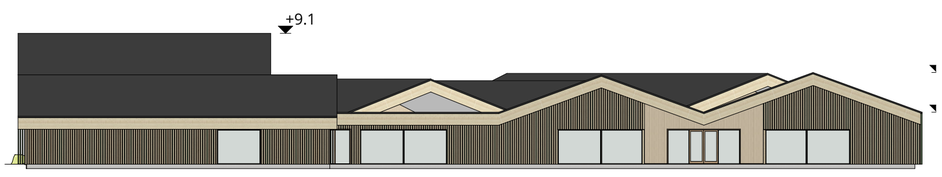

VAADE PÕHJAST 1:300

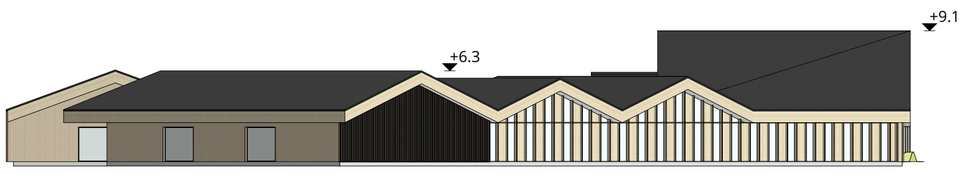

VAADE LÕUNAST 1:300

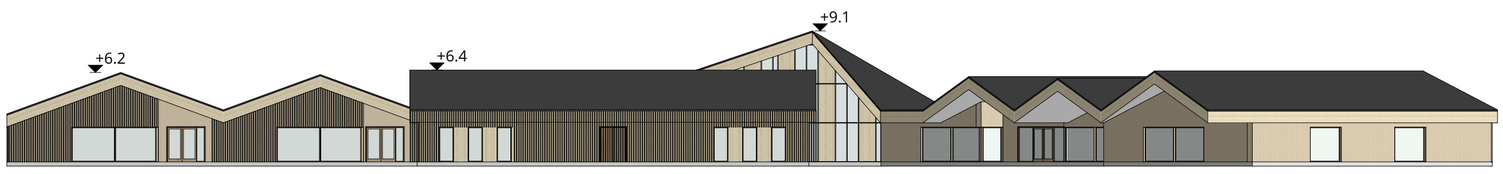

VAADE LÄÄNEST 1:300

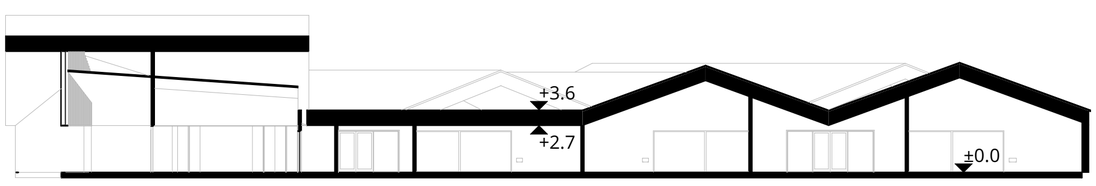

LÕIGE 1 1:250

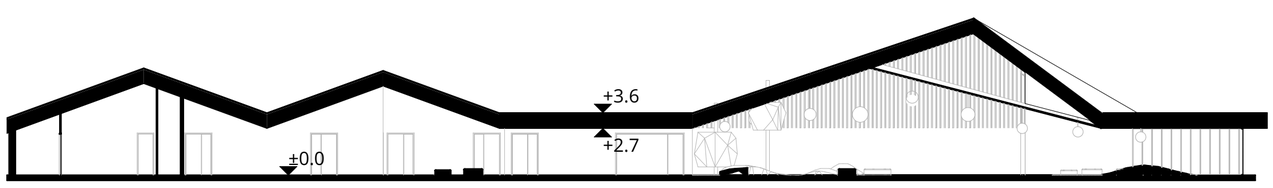

LÕIGE 2 1:250

LASTEAIA PÕHIPLAAN 1:250

OMAILM