



ÜHENDAV JOON TABIVERE ALEVIKU, TARTU-JÕGEVA-ARAVETE MAANTEE JA SAADJÄRVE VAHEL



ÜLDKONTSEPTSIOON. ARHITEKTUUR.

Tabivere põhikool on nii sõlmpunkt kui sihtkoht; nii ühendustee kui ka koht omaette. Koht, kus lisaks õppimisele ka puhatakse ja lihtsalt ollakse, kuhu minnakse ja kust tullakse. Hoone on lihtne, ta on telg, ta on pelgalt lüü, õhuline kest millelegi suuremale, mis sees toimub. Sees aga asjatavad inimesed, mõned vanemad ja mõned nooremad, kellel käsi tähtsa ülesande taitmine – teha nii, et põlvkondade side ei katkes, et haridus poleks ilmaasjata ja et kõik praegune ja tulevane areng oleks jätkusuutlik. Iga natukese aja tagant vajavad need inimesed puhkust ja rahu, pinget ja väsimuse leevendamist, mida pakub nii ümbritsev loodus kui ka meie enal loodud tehnikakand.

Juurdeehitus on kavandatud kui üks osa ühendustest loodusliku ja tehniliku vahel. Ta paikneb täpselt ida-lääne suunaliselt ühel mõttelisel sirgel, mis ühendab kaunist Saadjärve Tabivere alevikuga. Hoone koosneb kahest kalkkatuselise põhimahust, kus suuremas on õppetööle suunatud ruumid, ja väiksemas on koosviibimise- ja adminruumid. Katus kerkib idafassaadil avara rõdu kohale, sümboliseerides avatust loodusele. Rõdukt avaneb ilus vaade Saadjärvele. Juurdeehitust seob vana hoonega kompositsiooniliselt teravik ulatuslik varikatus.

ASENDIPLAANILINE LAHENDUS.

Asendiplaaniliselt ei ole suuri muudatusi kavandatud. Juurdeehitus paikneb täies mahus olemasoleva teenindustega piiratud koolihoovis ja asendab täielikult vana õppehoonet. Juurdeehitus sulandub vana hoonega orgaaniliselt fuajee osas, mis jääb oluliseks sõlmpunktiks hoonesiseses logistikas. Fuajeed on võimalik perspektiivselt laiendada, klaasides hetkel väljaulatava varikatusega markeeritud perimeetrit ja muutes fuajee siseruumid kaasaoegseks garderoob-fuajee. Olemasolevad juurdepääsud hoonetele jäävad alles nii Tabivere aleviku poolt kui ka maanteepoolsest parklast. Lisanduvad uued juurdepääsud, nagu eraldi sissepääs algkooli, teenindavad juurdepääsud sööklaköögi ja käsitööklassile. Samuti on arvestatud võimalusega pääseda raamatukokku otse õuest (nt kui kooli fuajee on kinni) ja ka aulasse parkla poolt, ilma et peaks läbi terve kooli minema.

Ouline läbisõit Hariduse 3 kinnistuni säilib. Juurdeehituse lõunaosas paikneva algkooli sektiooni ja perspektiivse lasteaia hoone vahele jääb poolprivaatne õu, kus koolieelsetel ja algkoolilastel on võimalik mängu- ja õpperuumi jagada. Samuti rajatakse siia päikseline kooliaed ja ilmavaatusjaam, kuhu on võimalik mugavalt pääseda otse loodusõpetuseklassist.


HOONE LÜHIKIRJELDUS.

Hoones on funktsionaalselt omaette sektiooni eraldatud algkool, millel on oma sissepääs õuest, väike garderoob ja ühisruum ning 3 klassi. Ülejäänud kooli õppe- ja abiruumid koonduvad avara kahekorruselise aatriumi ümber, kus on esinduslik trepp ja avar õhuruum. 1. korrusel on kõik klassid, mis vajavad otset väljapääsu õue, nagu tööõpetuse ja loodusainete klass. Hoone idaosas, kus lagi on kõrgem tärn vahelagede kõrguslikule nihkele, paiknevad aula ja söökla. Sööklast on võimalik toidukandikuga astuda õue ning süüa Saadjärve poole avatud poolrõdül või koolihoovis. Aulasse on võimalik ürituse ajal pääseda kohe selle juures asuvast väliskesest. Sama üks saab teenindada ka huviringide ruumideks muudetavaid väikeklasse, kui pärast päevase õppetöö lõppu hakkab tööle mõni mitte ainult noortele, vaid nt hoopis eakatele orienteeritud huviring. Nii saab 1. korrast kasutada tervetele põlvkondadele ja perekondadele suunatud tegevusteks. Aula ja söökla on varustatud lükanseintega, mis võimaldab neid hõlpsasti liita aatriumi üldruumiga suuremate ürituste, bankettide, kontsertide jms labiviimiseks.

2. korrusel asuvad põhikooli koduklassid, üliõpilasesinduse ruumid ning avar administratsiooniplokk. Samuti asub siin õpilaste lemmik koosviibimise ruum – KODU.

KODU KESET KOOLI.

„KODU“ on õpilaste mäeldud hubane koosviibimise ala, mis on varustatud kõiksuguste võimalustega lõõgastumiseks, alates helikindlast „vaikuse kuubist“ kuni videoprojektori ja ekraniini välja. KODUST saab välja astuda Saadjärve vaatega rõdule. Samas ei lase administratiivplokki lähedus olukorral siiski liiga käest ära minna.

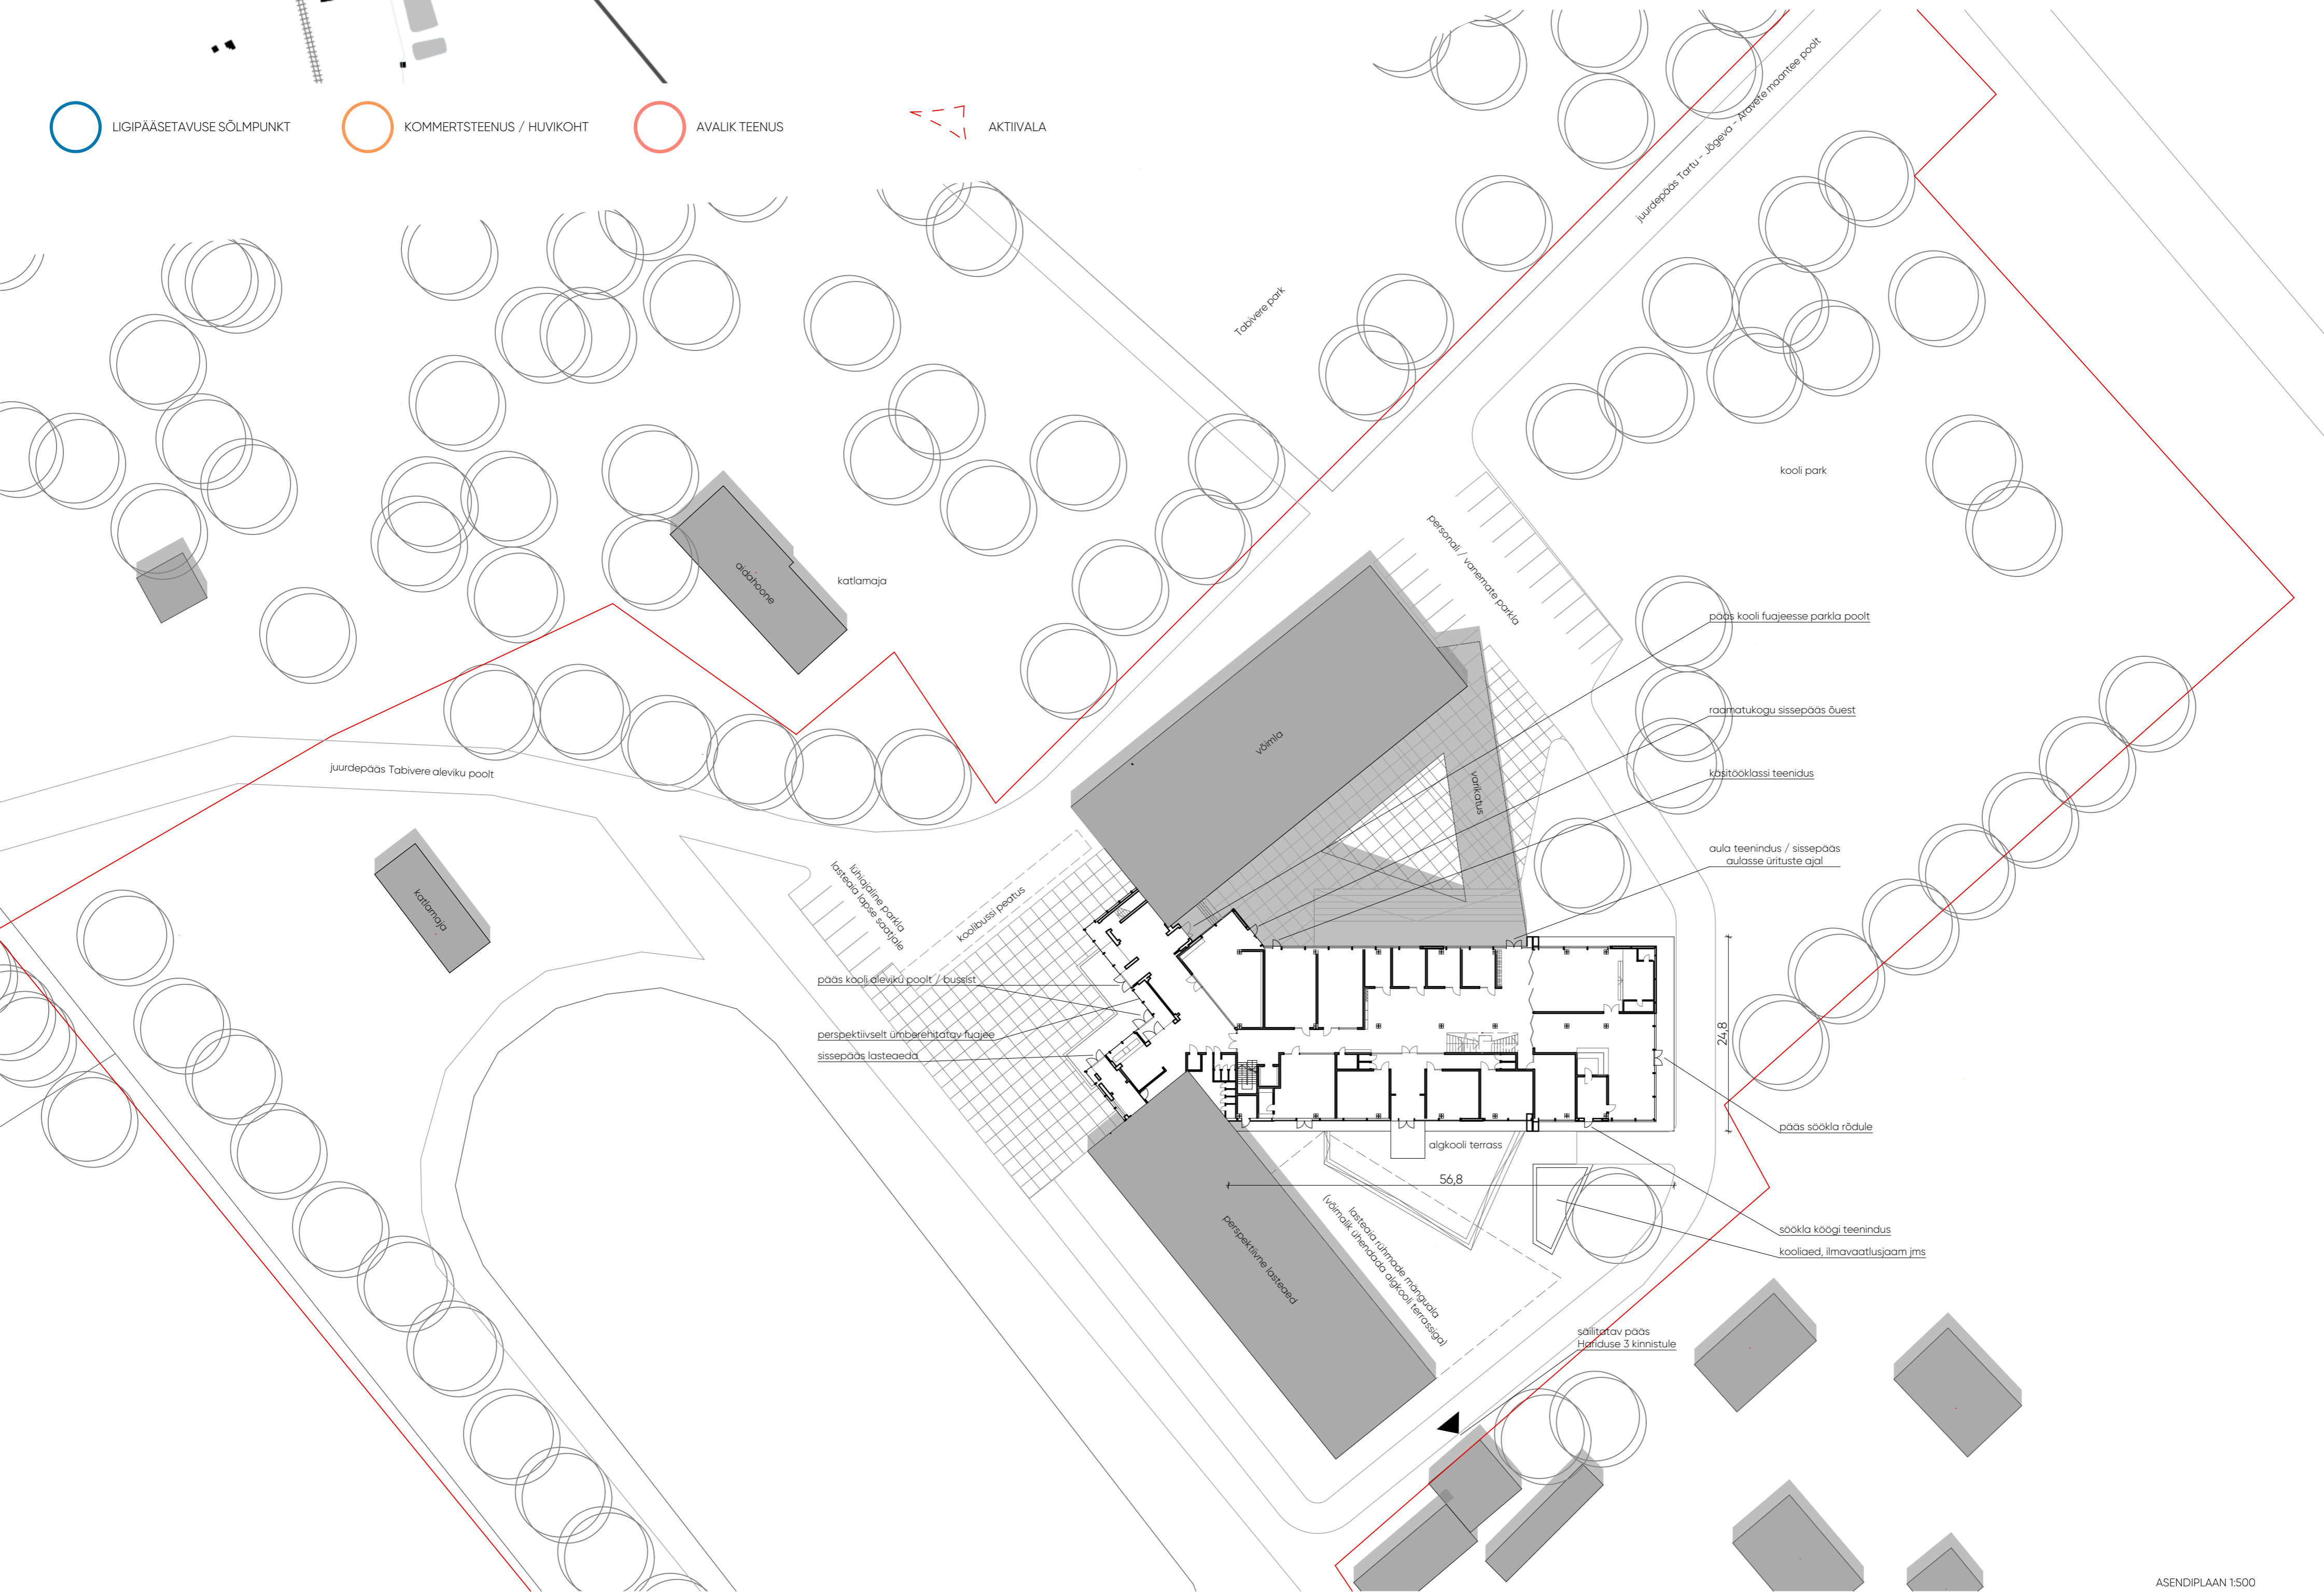

ASENDIPLAAN 1:500

PÕHILISED TEHNILISED NÄITAJAD:

JUURDEEHITUSE EHITISEALUNE PIND: + VARIKATUS:	1490m ² 800m ²	JUURDEEHITUSE SULETUD BRUTOPIND: JUURDEEHITUSE SULETUD NETOPIND:	2321m ² 1943,6m ²	PARKIMISKOHTADE ARV	-PÕHIPARKLAS: -LASTEAIA LÜHIJALISES PARKLAS:	18 6
--	---	---	--	---------------------	---	---------