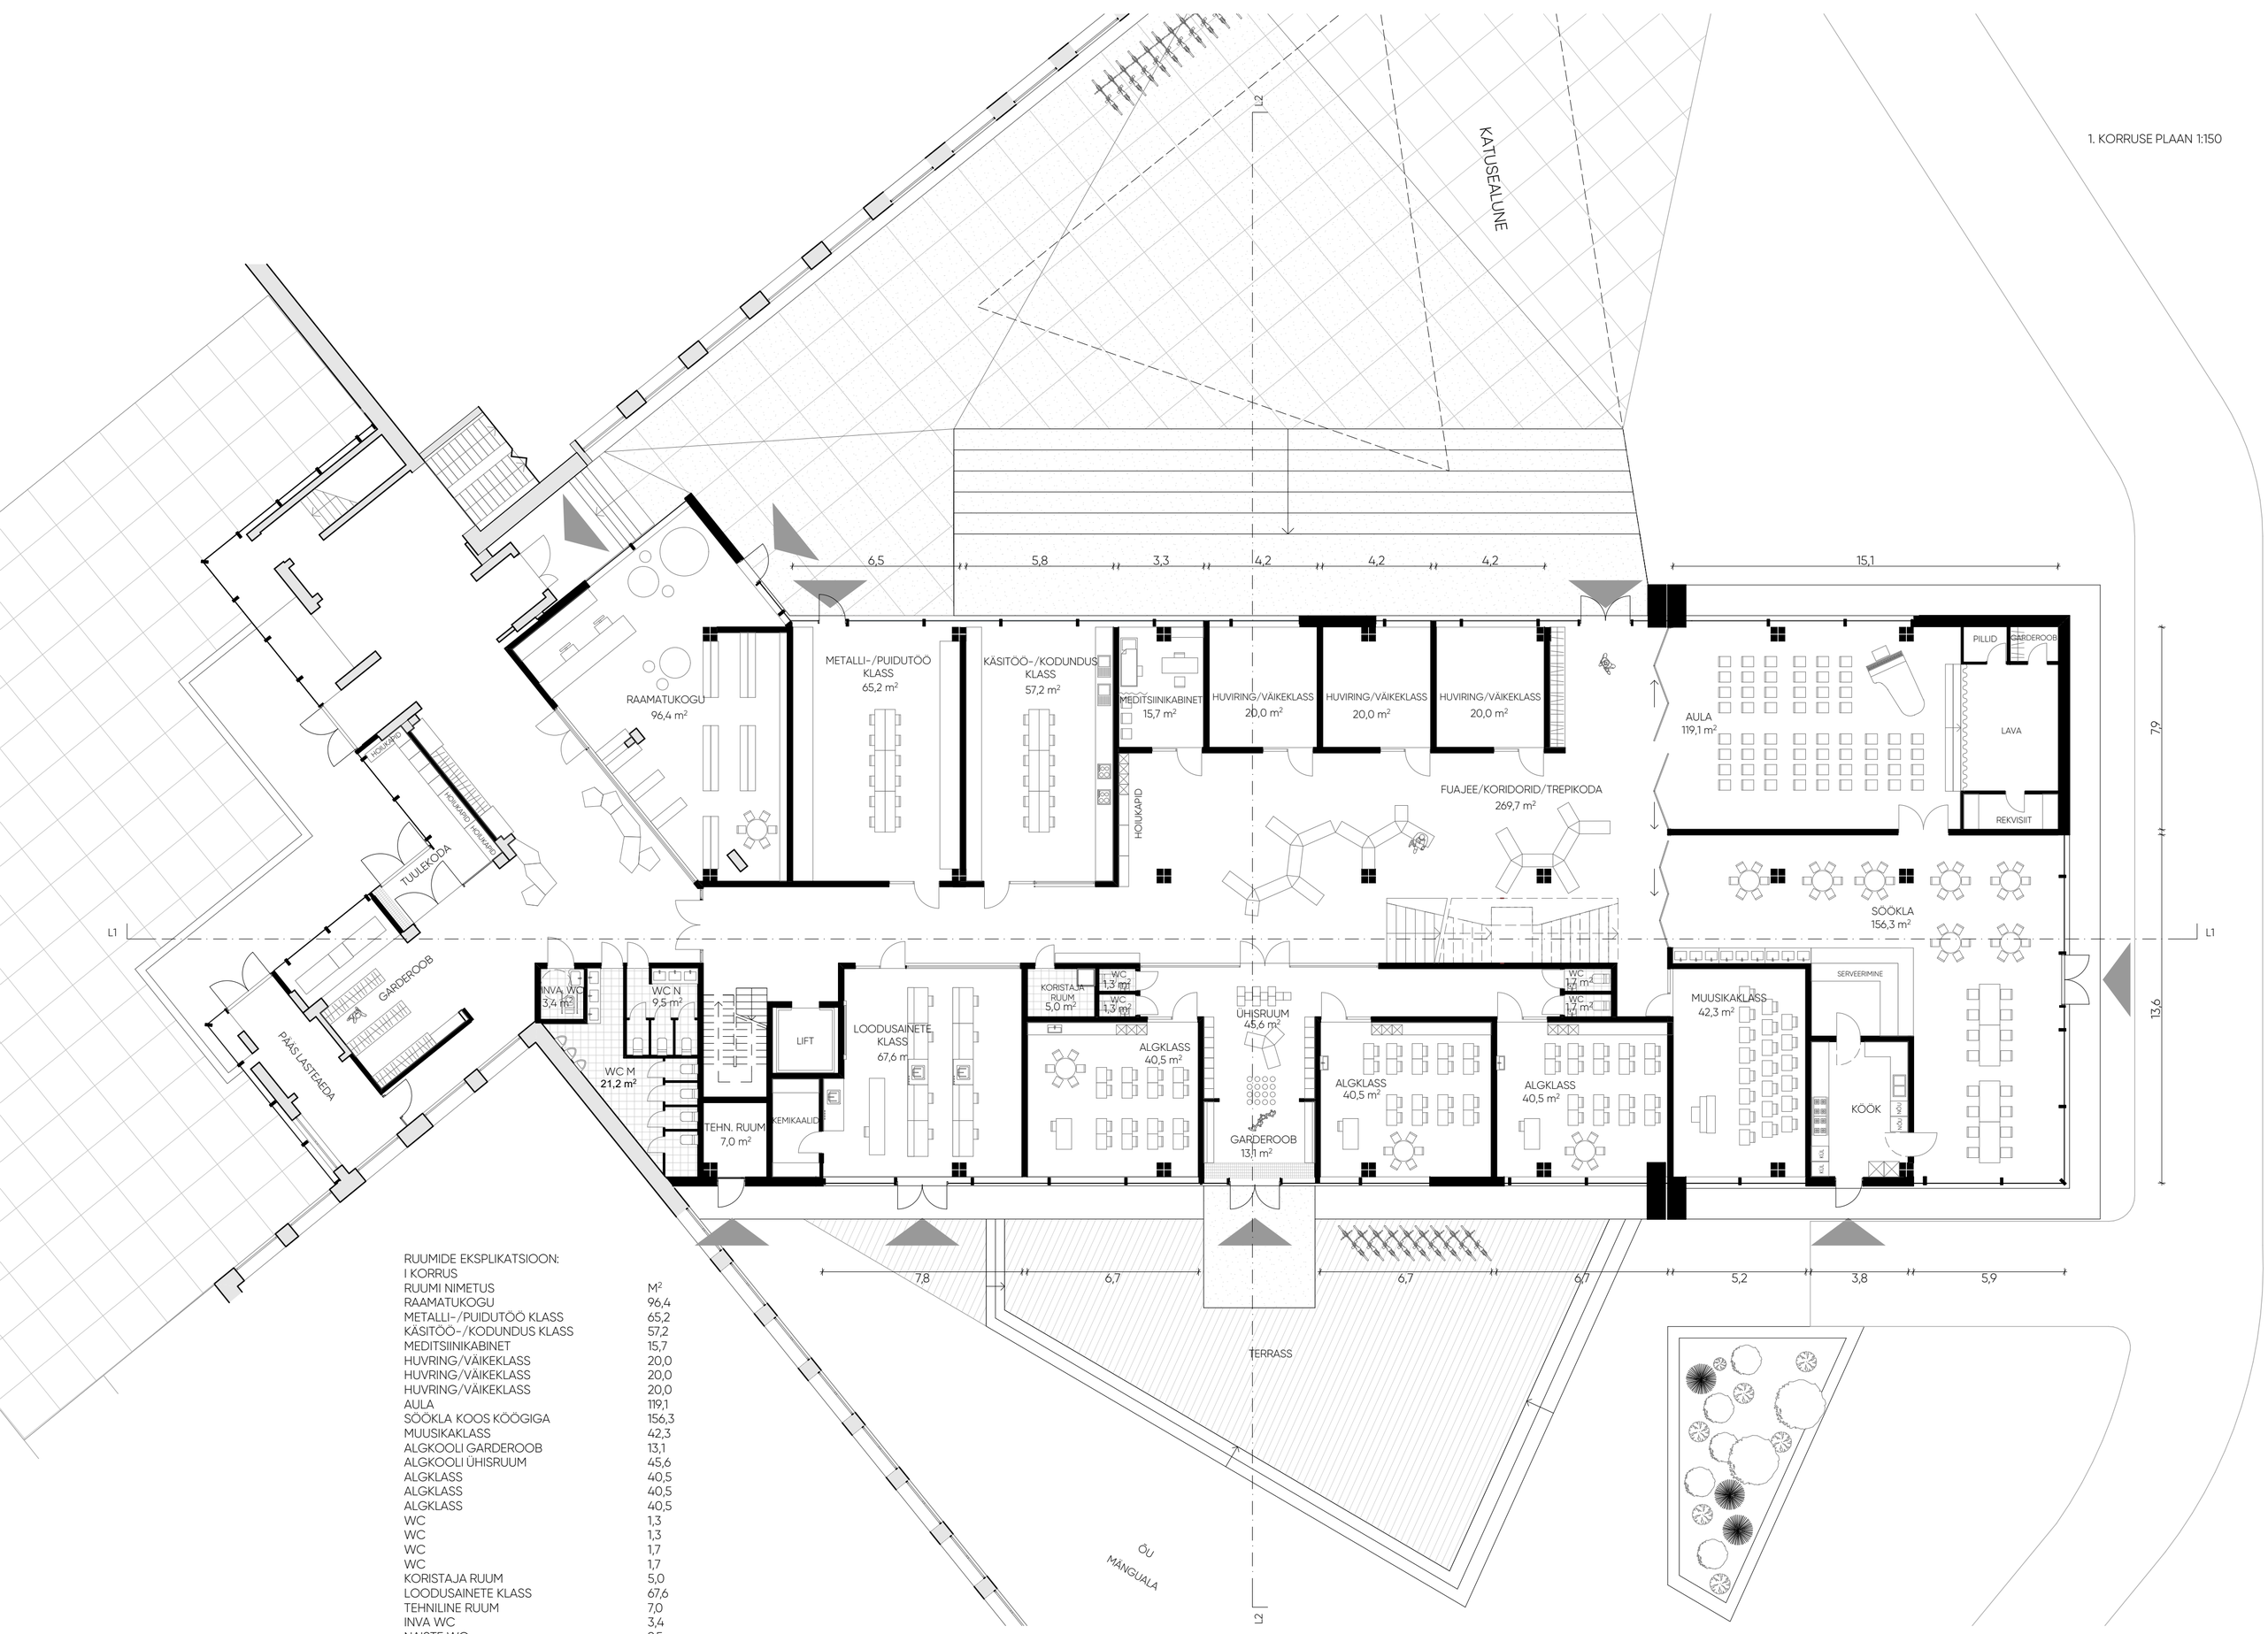

RUUMIDE EKSPLIKATSIOON:

I KORRUS	
RUUMI NIMETUS	M²
RAAMATUKOGU	96,4
METALLI-/PUIDUTÖÖ KLASS	65,2
KÄSITÖÖ-/KODUNDUS KLASS	57,2
MEDITSIINIKABINET	15,7
HUVRING/VÄIKEKLASS	20,0
HUVRING/VÄIKEKLASS	20,0
HUVRING/VÄIKEKLASS	20,0
AULA	119,1
SÖÖKLA KOOS KÖÖGIGA	156,3
MUUSIKAKLASS	42,3
ALGKOOLI GARDEROOB	13,1
ALGKOOLI ÜHISRUUM	45,6
ALGKLASS	40,5
ALGKLASS	40,5
ALGKLASS	40,5
WC	1,3
WC	1,3
WC	1,7
WC	1,7
KORISTAJA RUUM	5,0
LOODUSAINETE KLASS	67,6
TEHNILINE RUUM	7,0
INVA WC	3,4
NAISTE WC	9,5
MEESTE WC	21,2
FUAJEE/KORIDORID/TREPIKODA 269,7	
I KORUS KOKKU	1144,1

TABIVERE PÕHIKOOLI JUURDEEHITUSE IDEEKAVAND "KODU KESET KOOLI"