




2. korruse funktsionaalne skeem

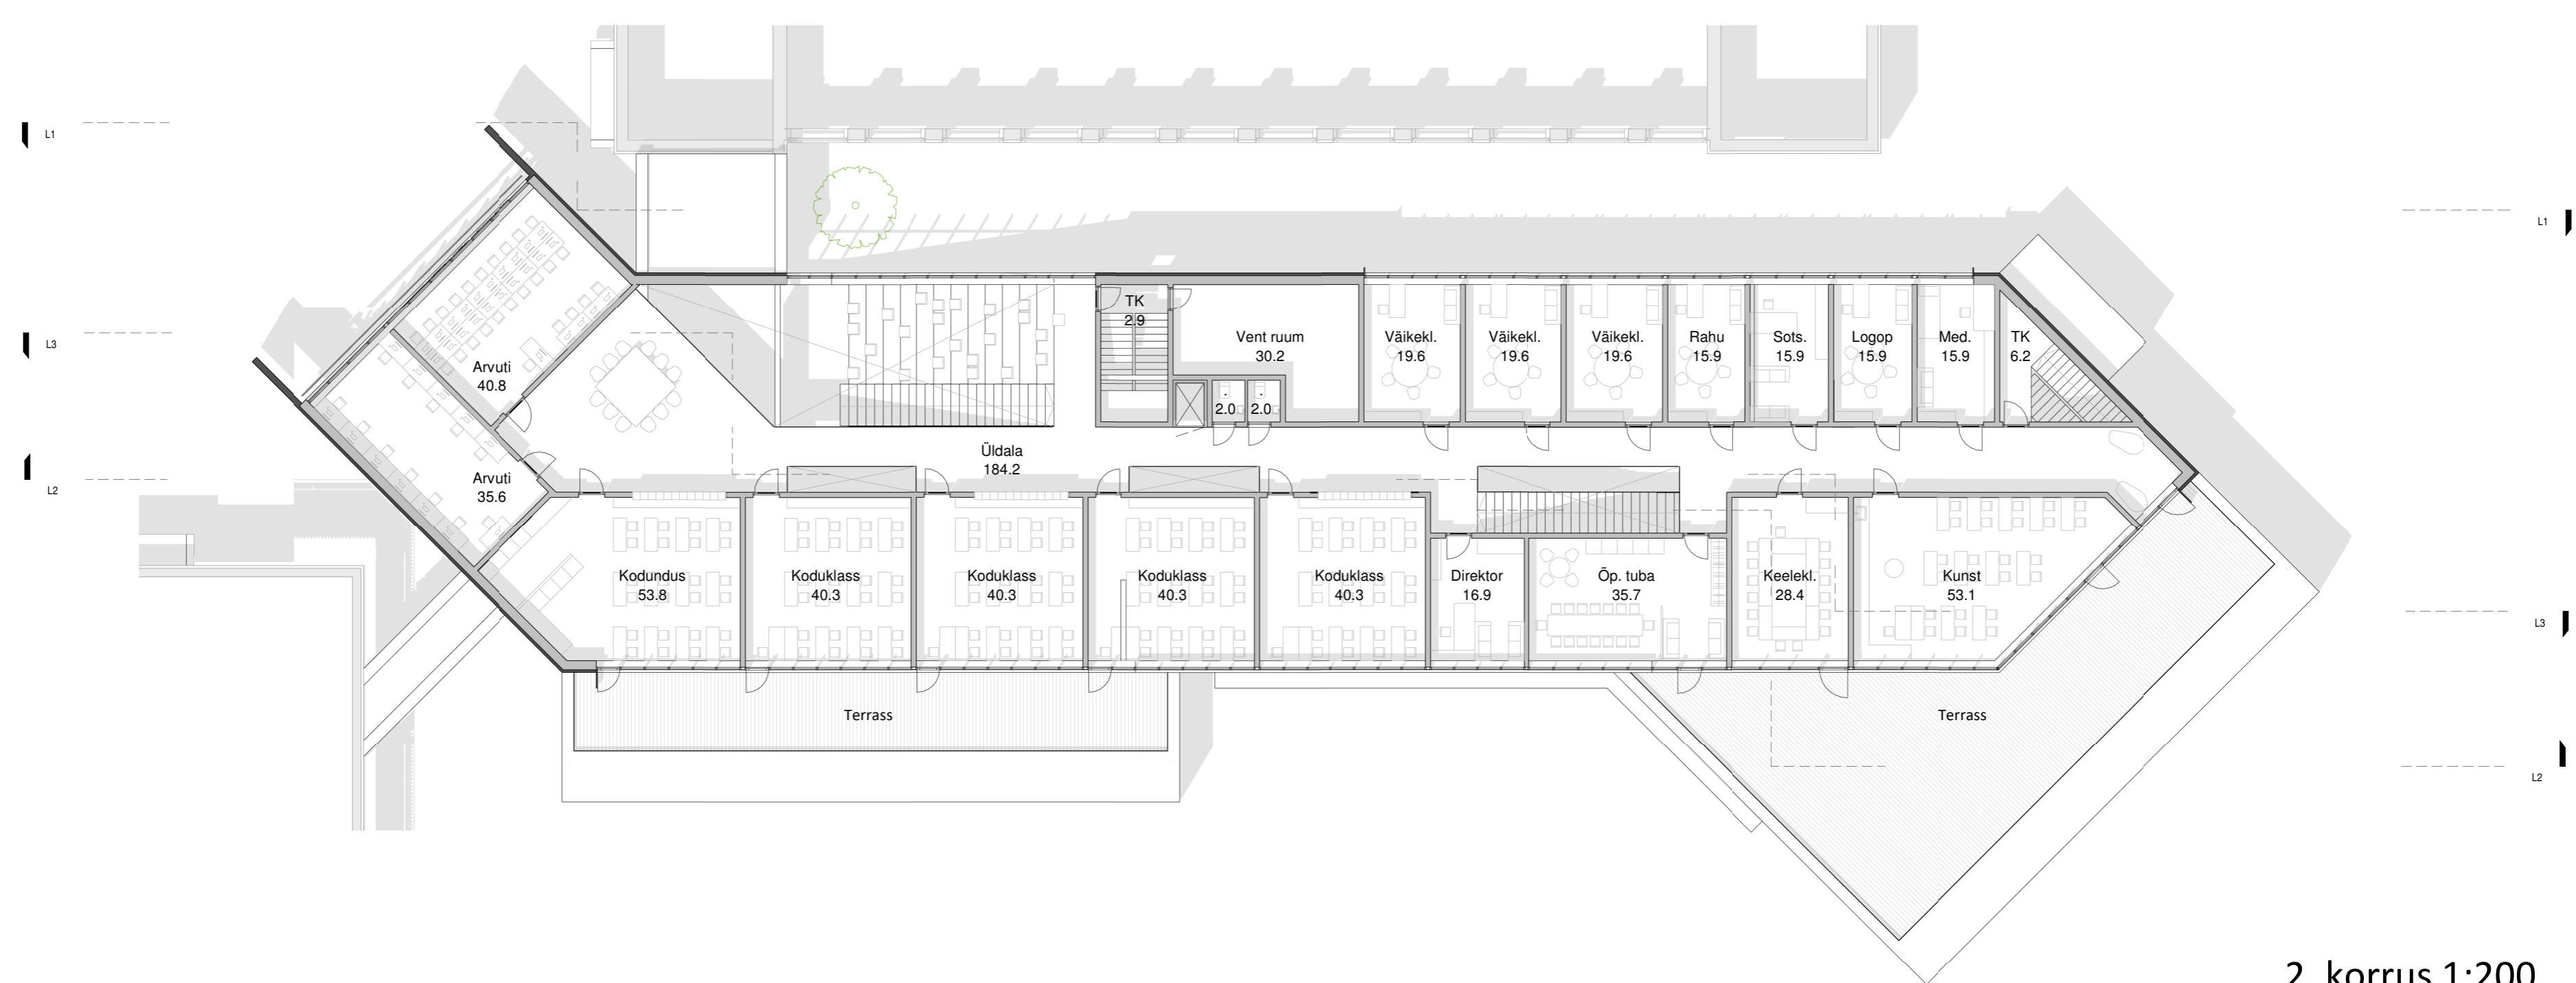

2. korrus 1:200

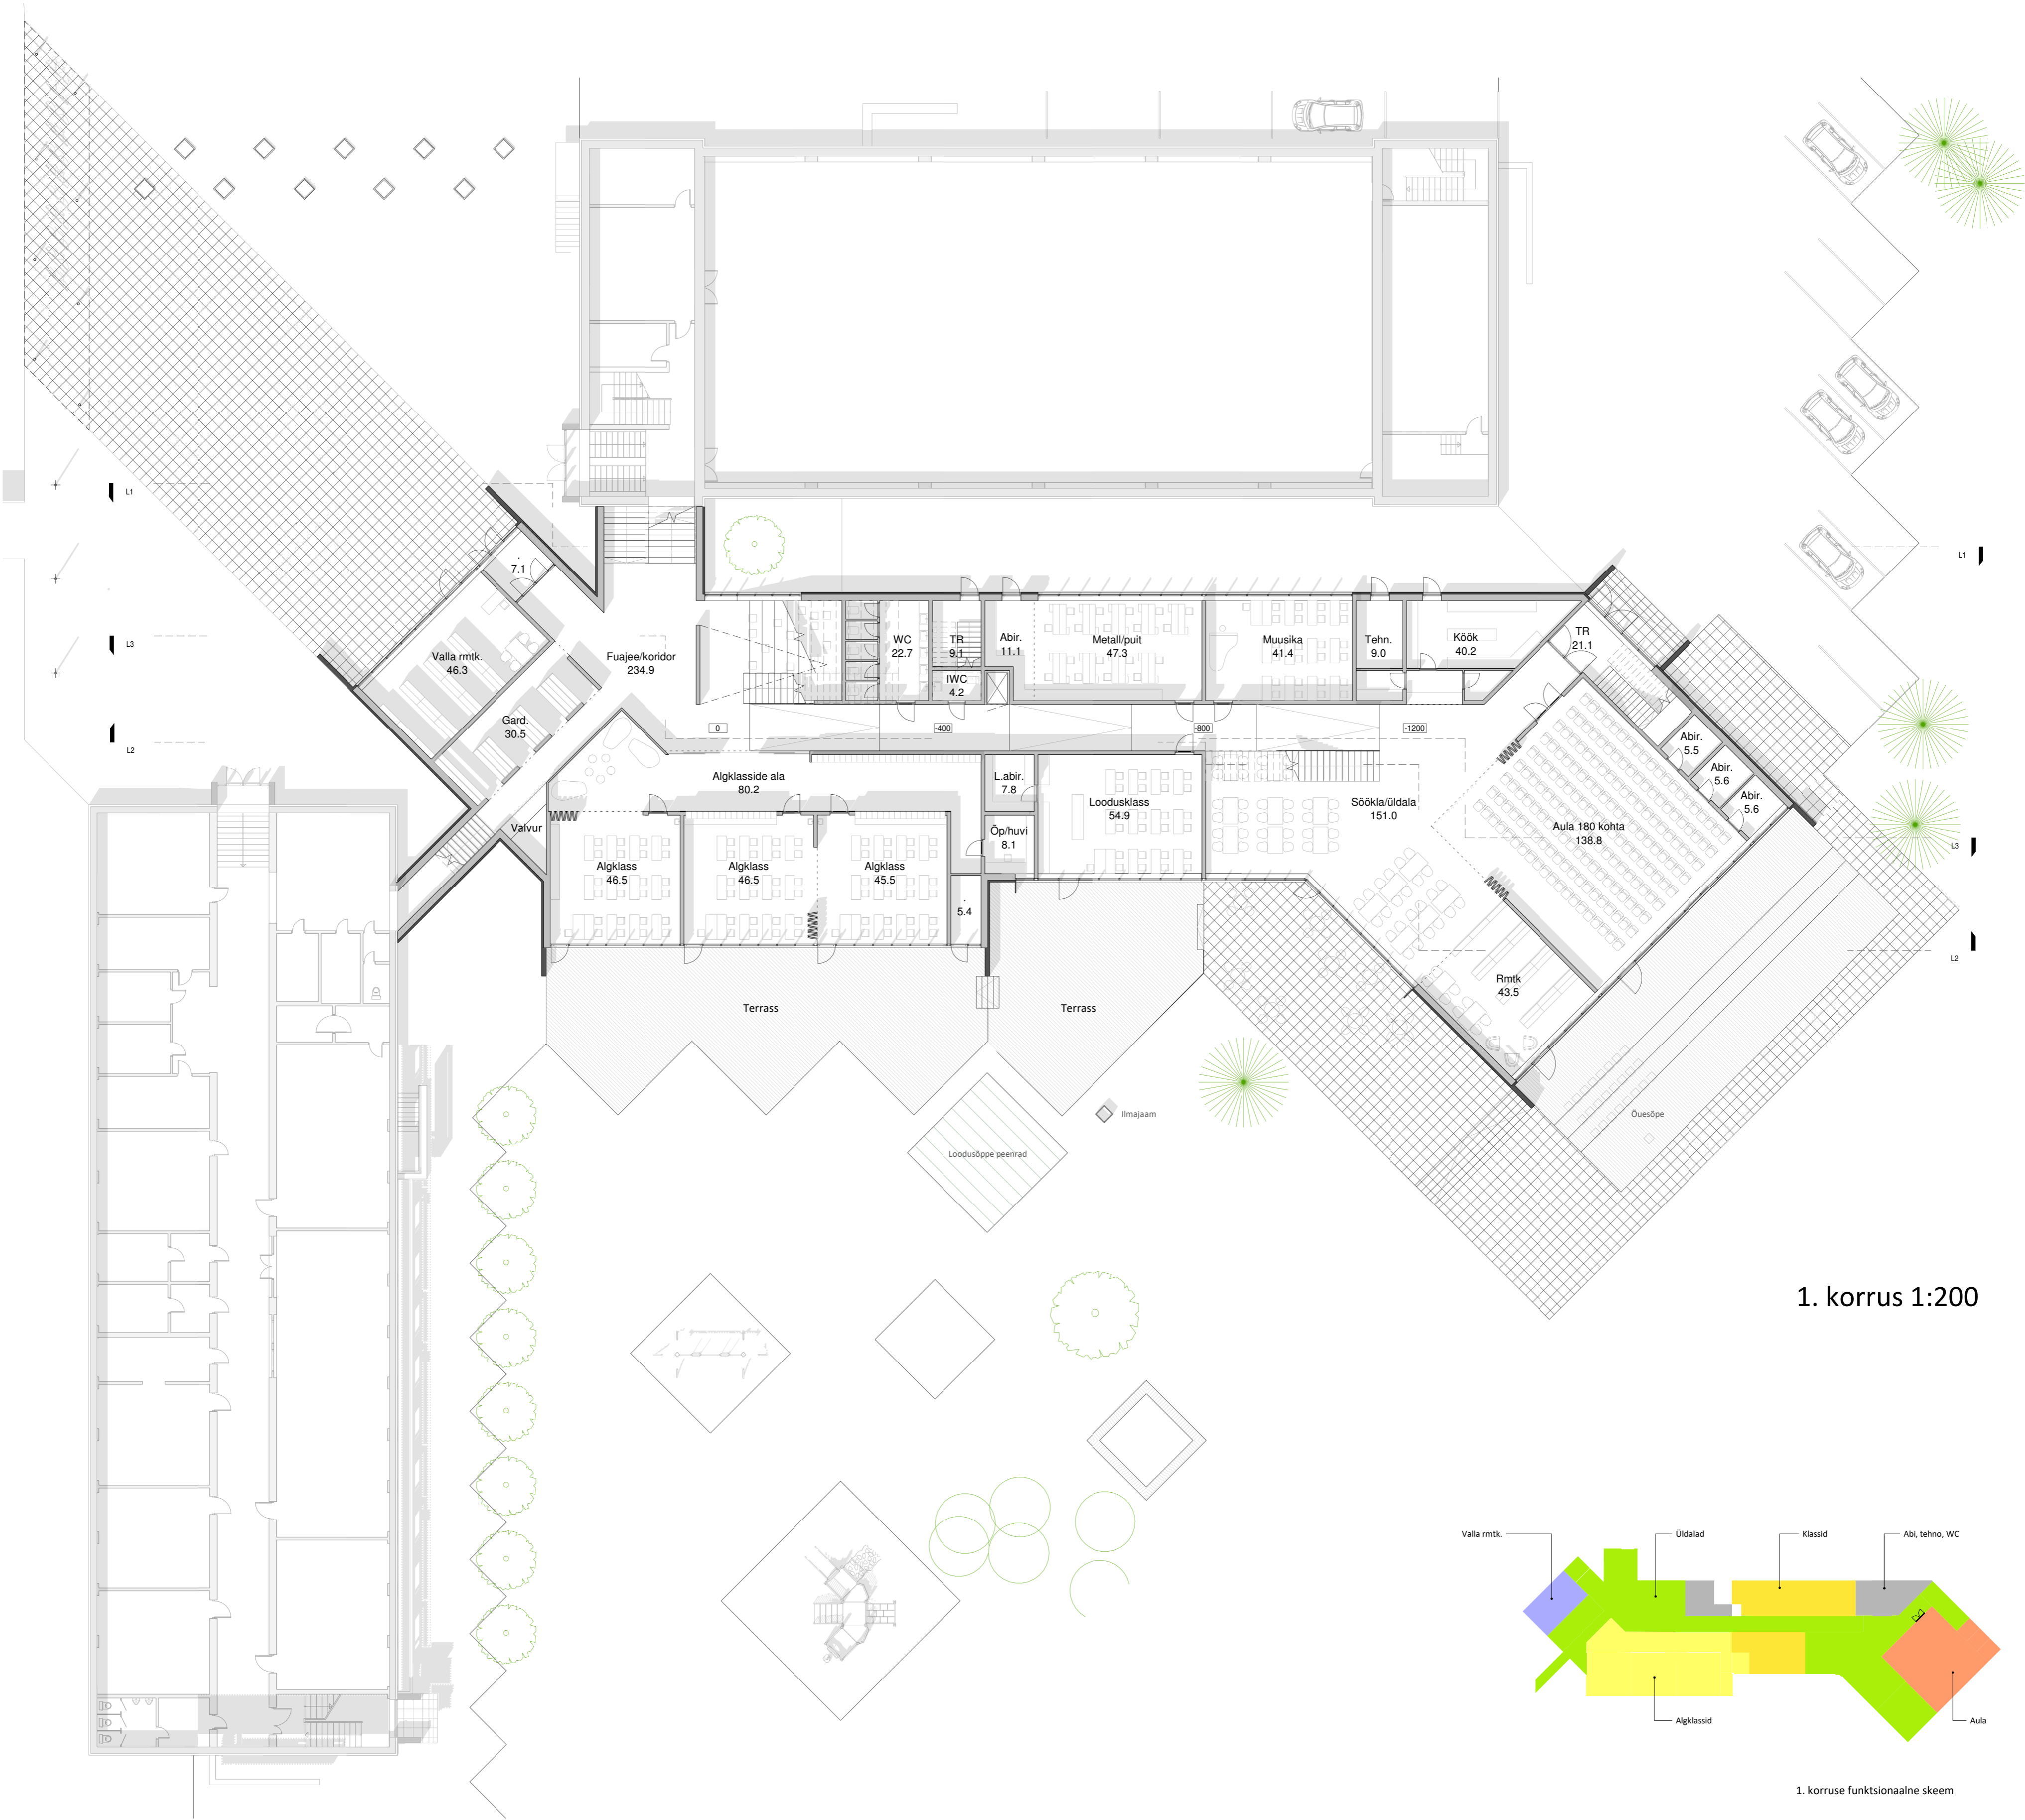

1. korrus 1:200

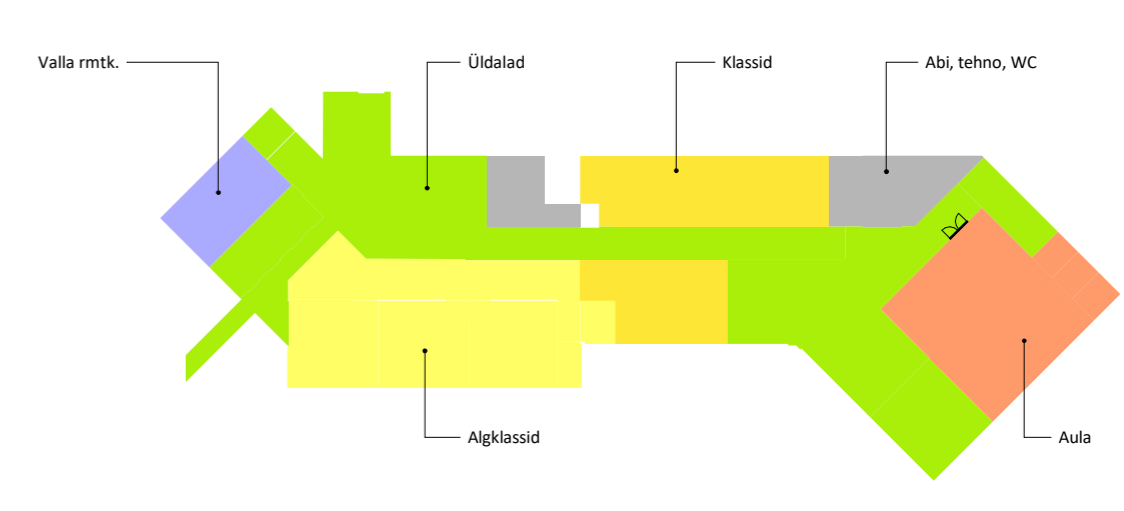

1. korruse funktsionaalne skeem