


# Raadimõisa elamurajooni II etapi detailplaneerir põhijoonis

ANDMED KRUNTIDE MOODUSTAMISEKS									
planeeritud krunt	krundi numbril suurus	stabiilsus protsent	max. korruste arv	max. korruste arv krundil	stabiilsus	katteala	stabiilsus- klass		
Pos 1	1815	20 %	2	2	00W EE 100 %	20-30 *	TP2		
Pos 2	2171	20 %	2	2	00W EE 100 %	20-30 *	TP2		
Pos 3	1987	20 %	2	2	00W EE 100 %	20-30 *	TP2		
Pos 4	2000	20 %	2	2	00W EE 100 %	20-30 *	TP2		
Pos 5	2000	20 %	2	2	00W EE 100 %	20-30 *	TP2		
Pos 6	2000	20 %	2	2	00W EE 100 %	20-30 *	TP2		
Pos 7	2000	20 %	2	2	00W EE 100 %	20-30 *	TP2		
Pos 8	2000	20 %	2	2	00W EE 100 %	20-30 *	TP2		
Pos 9	2000	20 %	2	2	00W EE 100 %	20-30 *	TP2		
Pos 10	2000	20 %	2	2	00W EE 100 %	20-30 *	TP2		
Pos 11	2000	20 %	2	2	00W EE 100 %	20-30 *	TP2		
Pos 12	2437	20 %	2	2	00W EE 100 %	20-30 *	TP2		
Pos 13	2011	20 %	2	2	00W EE 100 %	20-30 *	TP2		
Pos 14	1311	20 %	1	2	00W EE 100 %	30-45 *	TP2		
Pos 15	1997	20 %	1	2	00W EE 100 %	30-45 *	TP2		
Pos 16	1500	20 %	1	2	00W EE 100 %	30-45 *	TP2		
Pos 17	1500	20 %	1	2	00W EE 100 %	30-45 *	TP2		
Pos 18	1500	20 %	1	2	00W EE 100 %	30-45 *	TP2		
Pos 19	1500	20 %	1	2	00W EE 100 %	30-45 *	TP2		
Pos 20	1500	20 %	1	2	00W EE 100 %	30-45 *	TP2		
Pos 21	1500	20 %	1	2	00W EE 100 %	30-45 *	TP2		
Pos 22	1500	20 %	1	2	00W EE 100 %	30-45 *	TP2		
Pos 23	1500	20 %	1	2	00W EE 100 %	30-45 *	TP2		
Pos 24	1500	20 %	1	2	00W EE 100 %	30-45 *	TP2		
Pos 25	1500	20 %	1	2	00W EE 100 %	30-45 *	TP2		
Pos 26	1500	20 %	1	2	00W EE 100 %	30-45 *	TP2		
Pos 27	1500	20 %	1	2	00W EE 100 %	30-45 *	TP2		
Pos 28	1500	20 %	1	2	00W EE 100 %	30-45 *	TP2		
Pos 29	1510	20 %	1	2	00W EE 100 %	30-45 *	TP2		
Pos 30	2040	20 %	1	2	00W EE 100 %	30-45 *	TP2		
Pos 31	12300	-	-	-	00W Ü 100 %	-	-	-	-
Pos 32	12108	-	-	-	00W Ü 100 %	-	-	-	-
Pos 33	10664	-	-	-	00W L 100 %	-	-	-	-
Pos 34	38	20 %	1	1	00W Th 100 %	0-5 *	TP1		

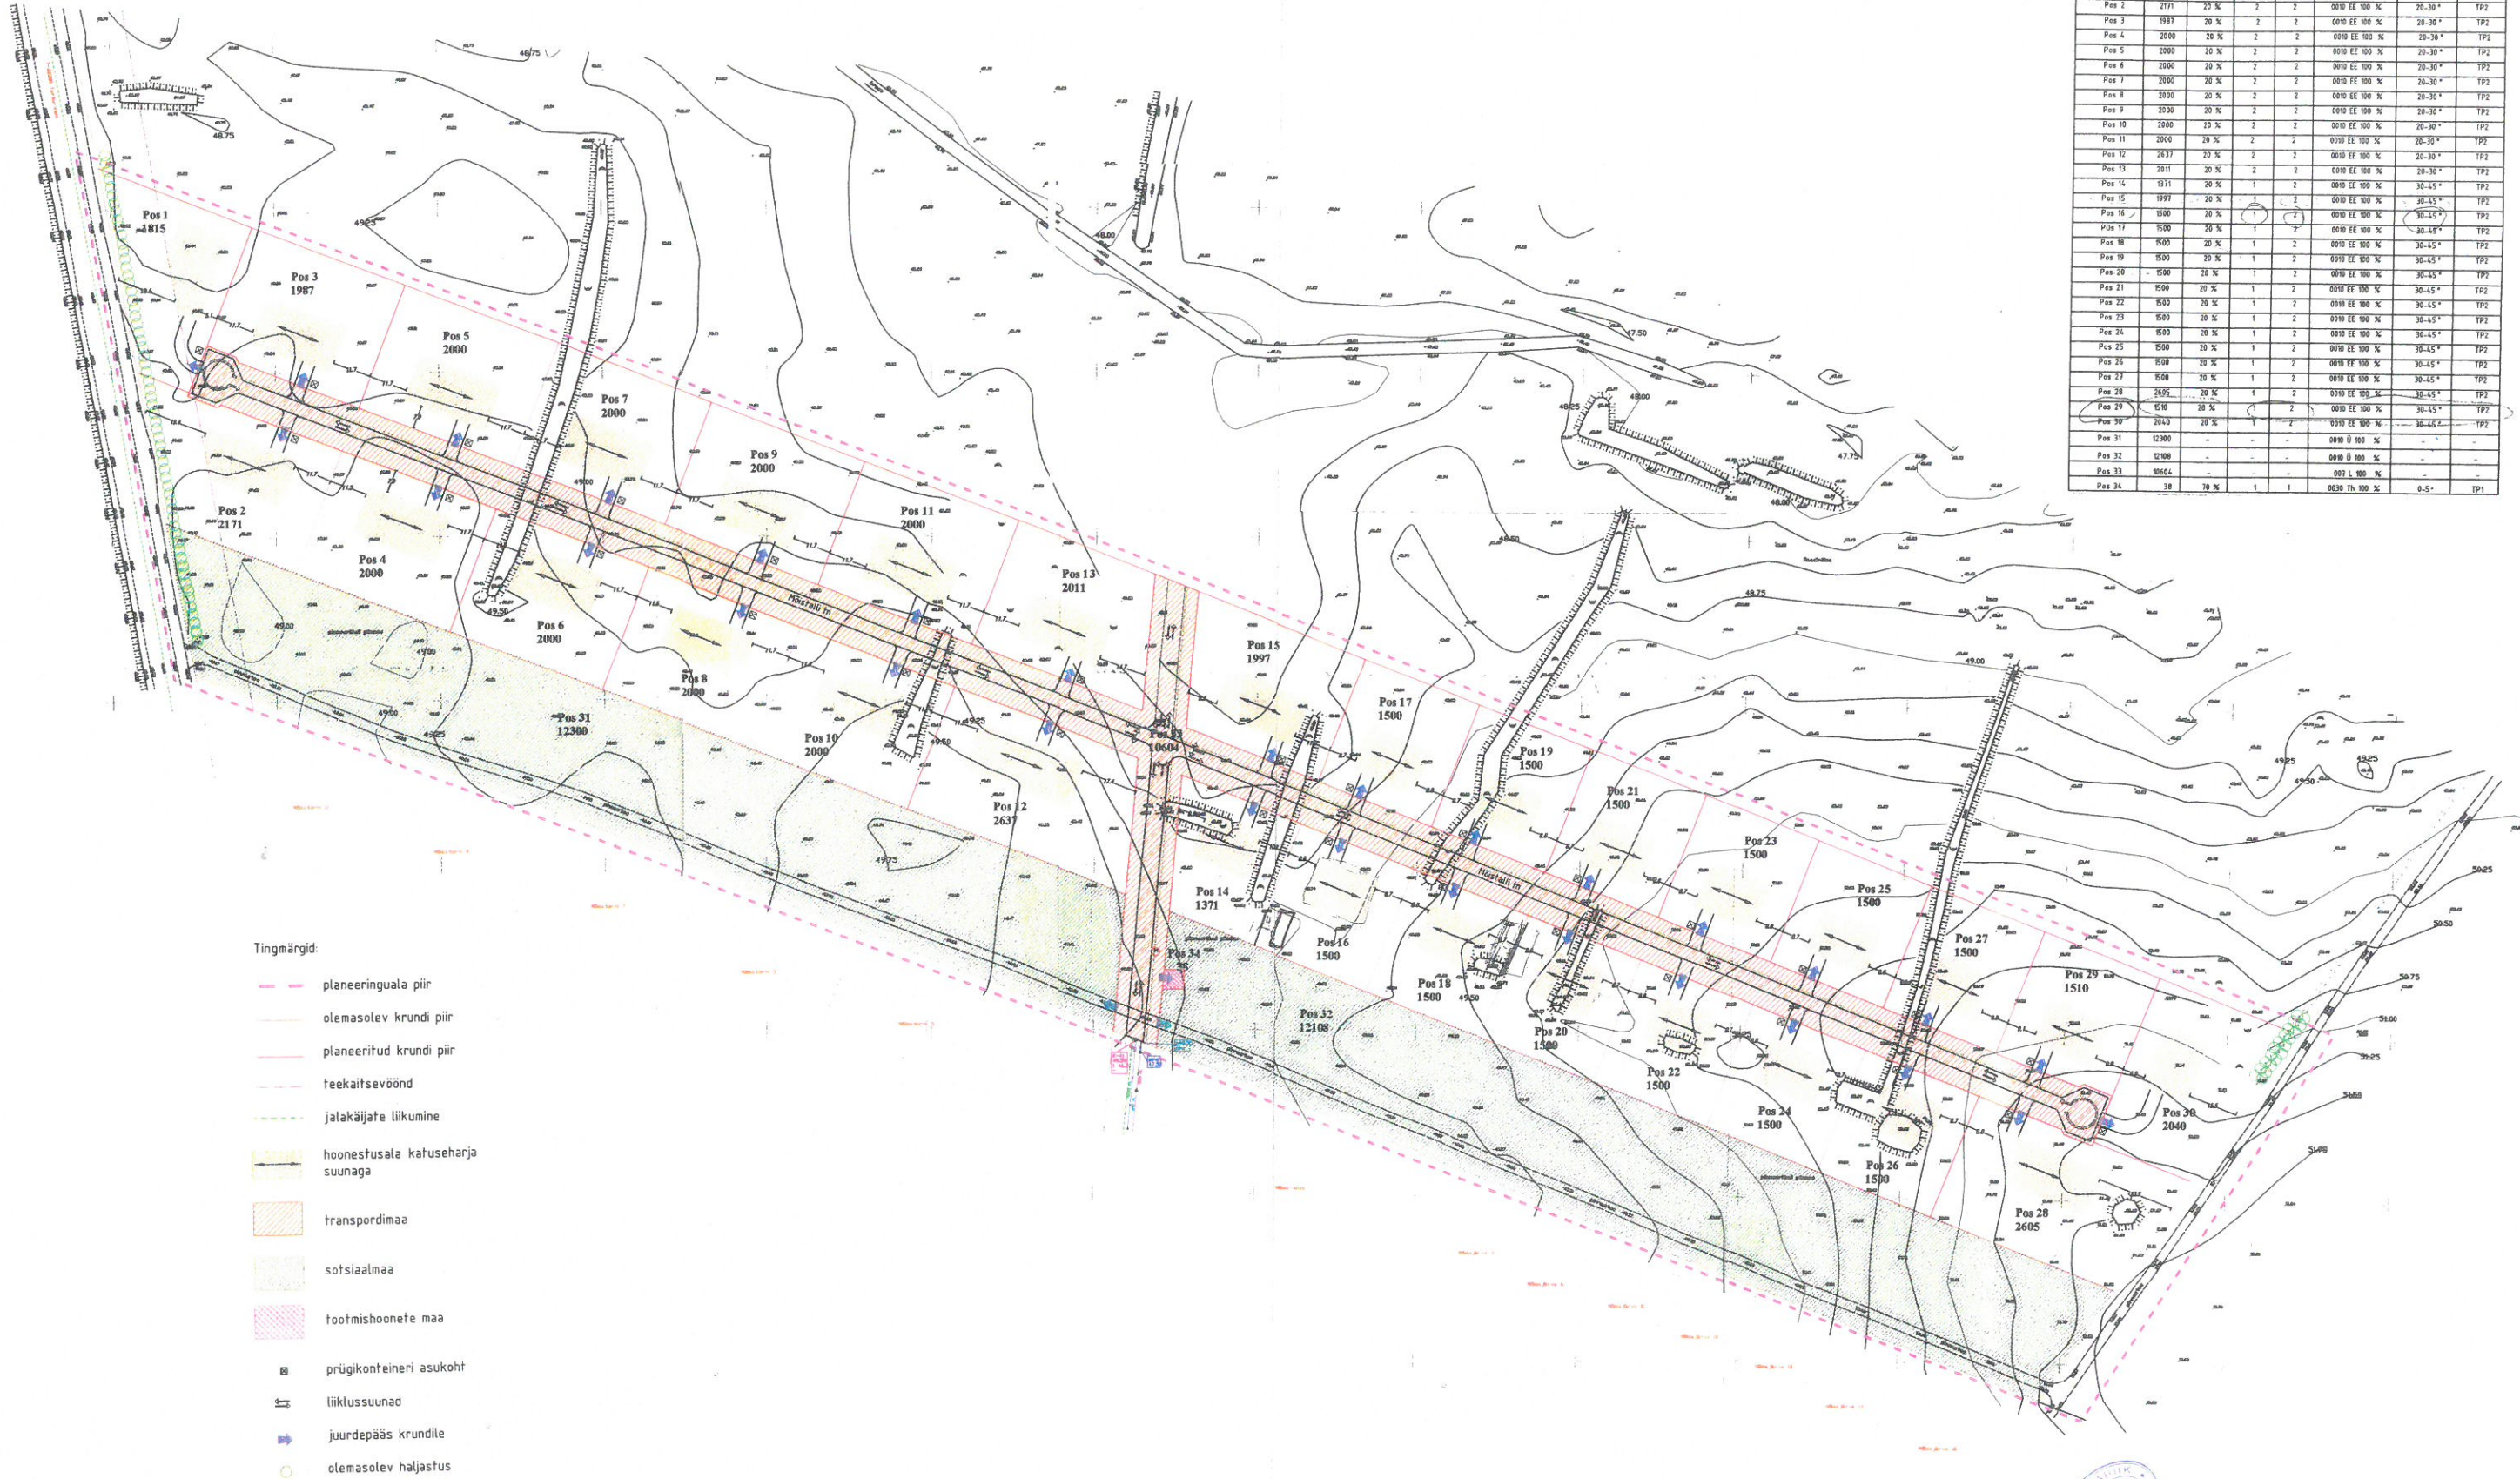

- Tingmärgid:
- planeeringuala piir
  - olemasolev krundi piir
  - planeeritud krundi piir
  - teekaitsevöönd
  - jalakäijate liikumine
  - hoonestusala katuseharja suunaga
  - transpordimaa
  - sotsiaalmaa
  - footmishoonete maa
  - prügikonteineri asukoht
  - ⇄ liiklussuunad
  - ➔ juurdepääs krundile
  - olemasolev haljastus

**PLANEERING**

Appo Neemre  
Planeerija

Jane Asper

**ÕÜ Raadimõisa Kinnivara**

Raadimõisa elamurajooni (kinnistu M.23457) II etapi detailplaneering

PÕHIOONIS

veebuar 2003

1:1000

DP 0111