


# Raadimõisa elamurajooni II etapi detailplaneering

## põhjoonis

ANDMED KRUNTIDE MOODUSTAMISEKS							
planeeritud krunt	krundi planeeritud maas	alähtsuse protsent	maa korruse arv	maa hoonete arv	alustarve	lamaskalle	indulpluvis-klass
Pos 1	815	20%	2	2	0010 EE 100%	20-45°	TP2
Pos 2	2171	20%	2	2	0010 EE 100%	20-45°	TP2
Pos 3	1987	20%	2	2	0010 EE 100%	20-45°	TP2
Pos 4	2000	20%	2	2	0010 EE 100%	20-45°	TP2
Pos 5	2000	20%	2	2	0010 EE 100%	20-45°	TP2
Pos 6	2000	20%	2	2	0010 EE 100%	20-45°	TP2
Pos 7	2000	20%	2	2	0010 EE 100%	20-45°	TP2
Pos 8	2000	20%	2	2	0010 EE 100%	20-45°	TP2
Pos 9	1000	45%	2	2	0010 EE 100%	20-45°	TP2
Pos 9a	1000	45%	2	2	0010 EE 100%	20-45°	TP2
Pos 10	2000	20%	2	2	0010 EE 100%	20-45°	TP2
Pos 11	1000	45%	2	2	0010 EE 100%	20-45°	TP2
Pos 11a	1000	45%	2	2	0010 EE 100%	20-45°	TP2
Pos 12	2637	20%	2	2	0010 EE 100%	20-45°	TP2
Pos 13	1005	45%	2	2	0010 EE 100%	20-45°	TP2
Pos 13a	1005	45%	2	2	0010 EE 100%	20-45°	TP2
Pos 14	1371	20%	1	2	0010 EE 100%	30-45°	TP2
Pos 15	1997	20%	1	2	0010 EE 100%	30-45°	TP2
Pos 16	1500	20%	1	2	0010 EE 100%	30-45°	TP2
Pos 17	1500	20%	1	2	0010 EE 100%	30-45°	TP2
Pos 18	1500	20%	1	2	0010 EE 100%	30-45°	TP2
Pos 19	1500	20%	1	2	0010 EE 100%	30-45°	TP2
Pos 20	1500	20%	1	2	0010 EE 100%	30-45°	TP2
Pos 21	1500	20%	1	2	0010 EE 100%	30-45°	TP2
Pos 22	1500	20%	1	2	0010 EE 100%	30-45°	TP2
Pos 23	1500	20%	1	2	0010 EE 100%	30-45°	TP2
Pos 24	1500	20%	1	2	0010 EE 100%	30-45°	TP2
Pos 25	1500	20%	1	2	0010 EE 100%	30-45°	TP2
Pos 26	1500	20%	1	2	0010 EE 100%	30-45°	TP2
Pos 27	1500	20%	1	2	0010 EE 100%	30-45°	TP2
Pos 28	2605	20%	1	2	0010 EE 100%	30-45°	TP2
Pos 29	1510	20%	1	2	0010 EE 100%	30-45°	TP2
Pos 30	2040	20%	1	2	0010 EE 100%	30-45°	TP2
Pos 31	12300	-	-	-	0010 U 100%	-	-
Pos 32	12308	-	-	-	0010 U 100%	-	-
Pos 33	10604	-	-	-	007 L 100%	-	-
Pos 34	38	70%	1	1	0030 Th 100%	0-5°	TP1

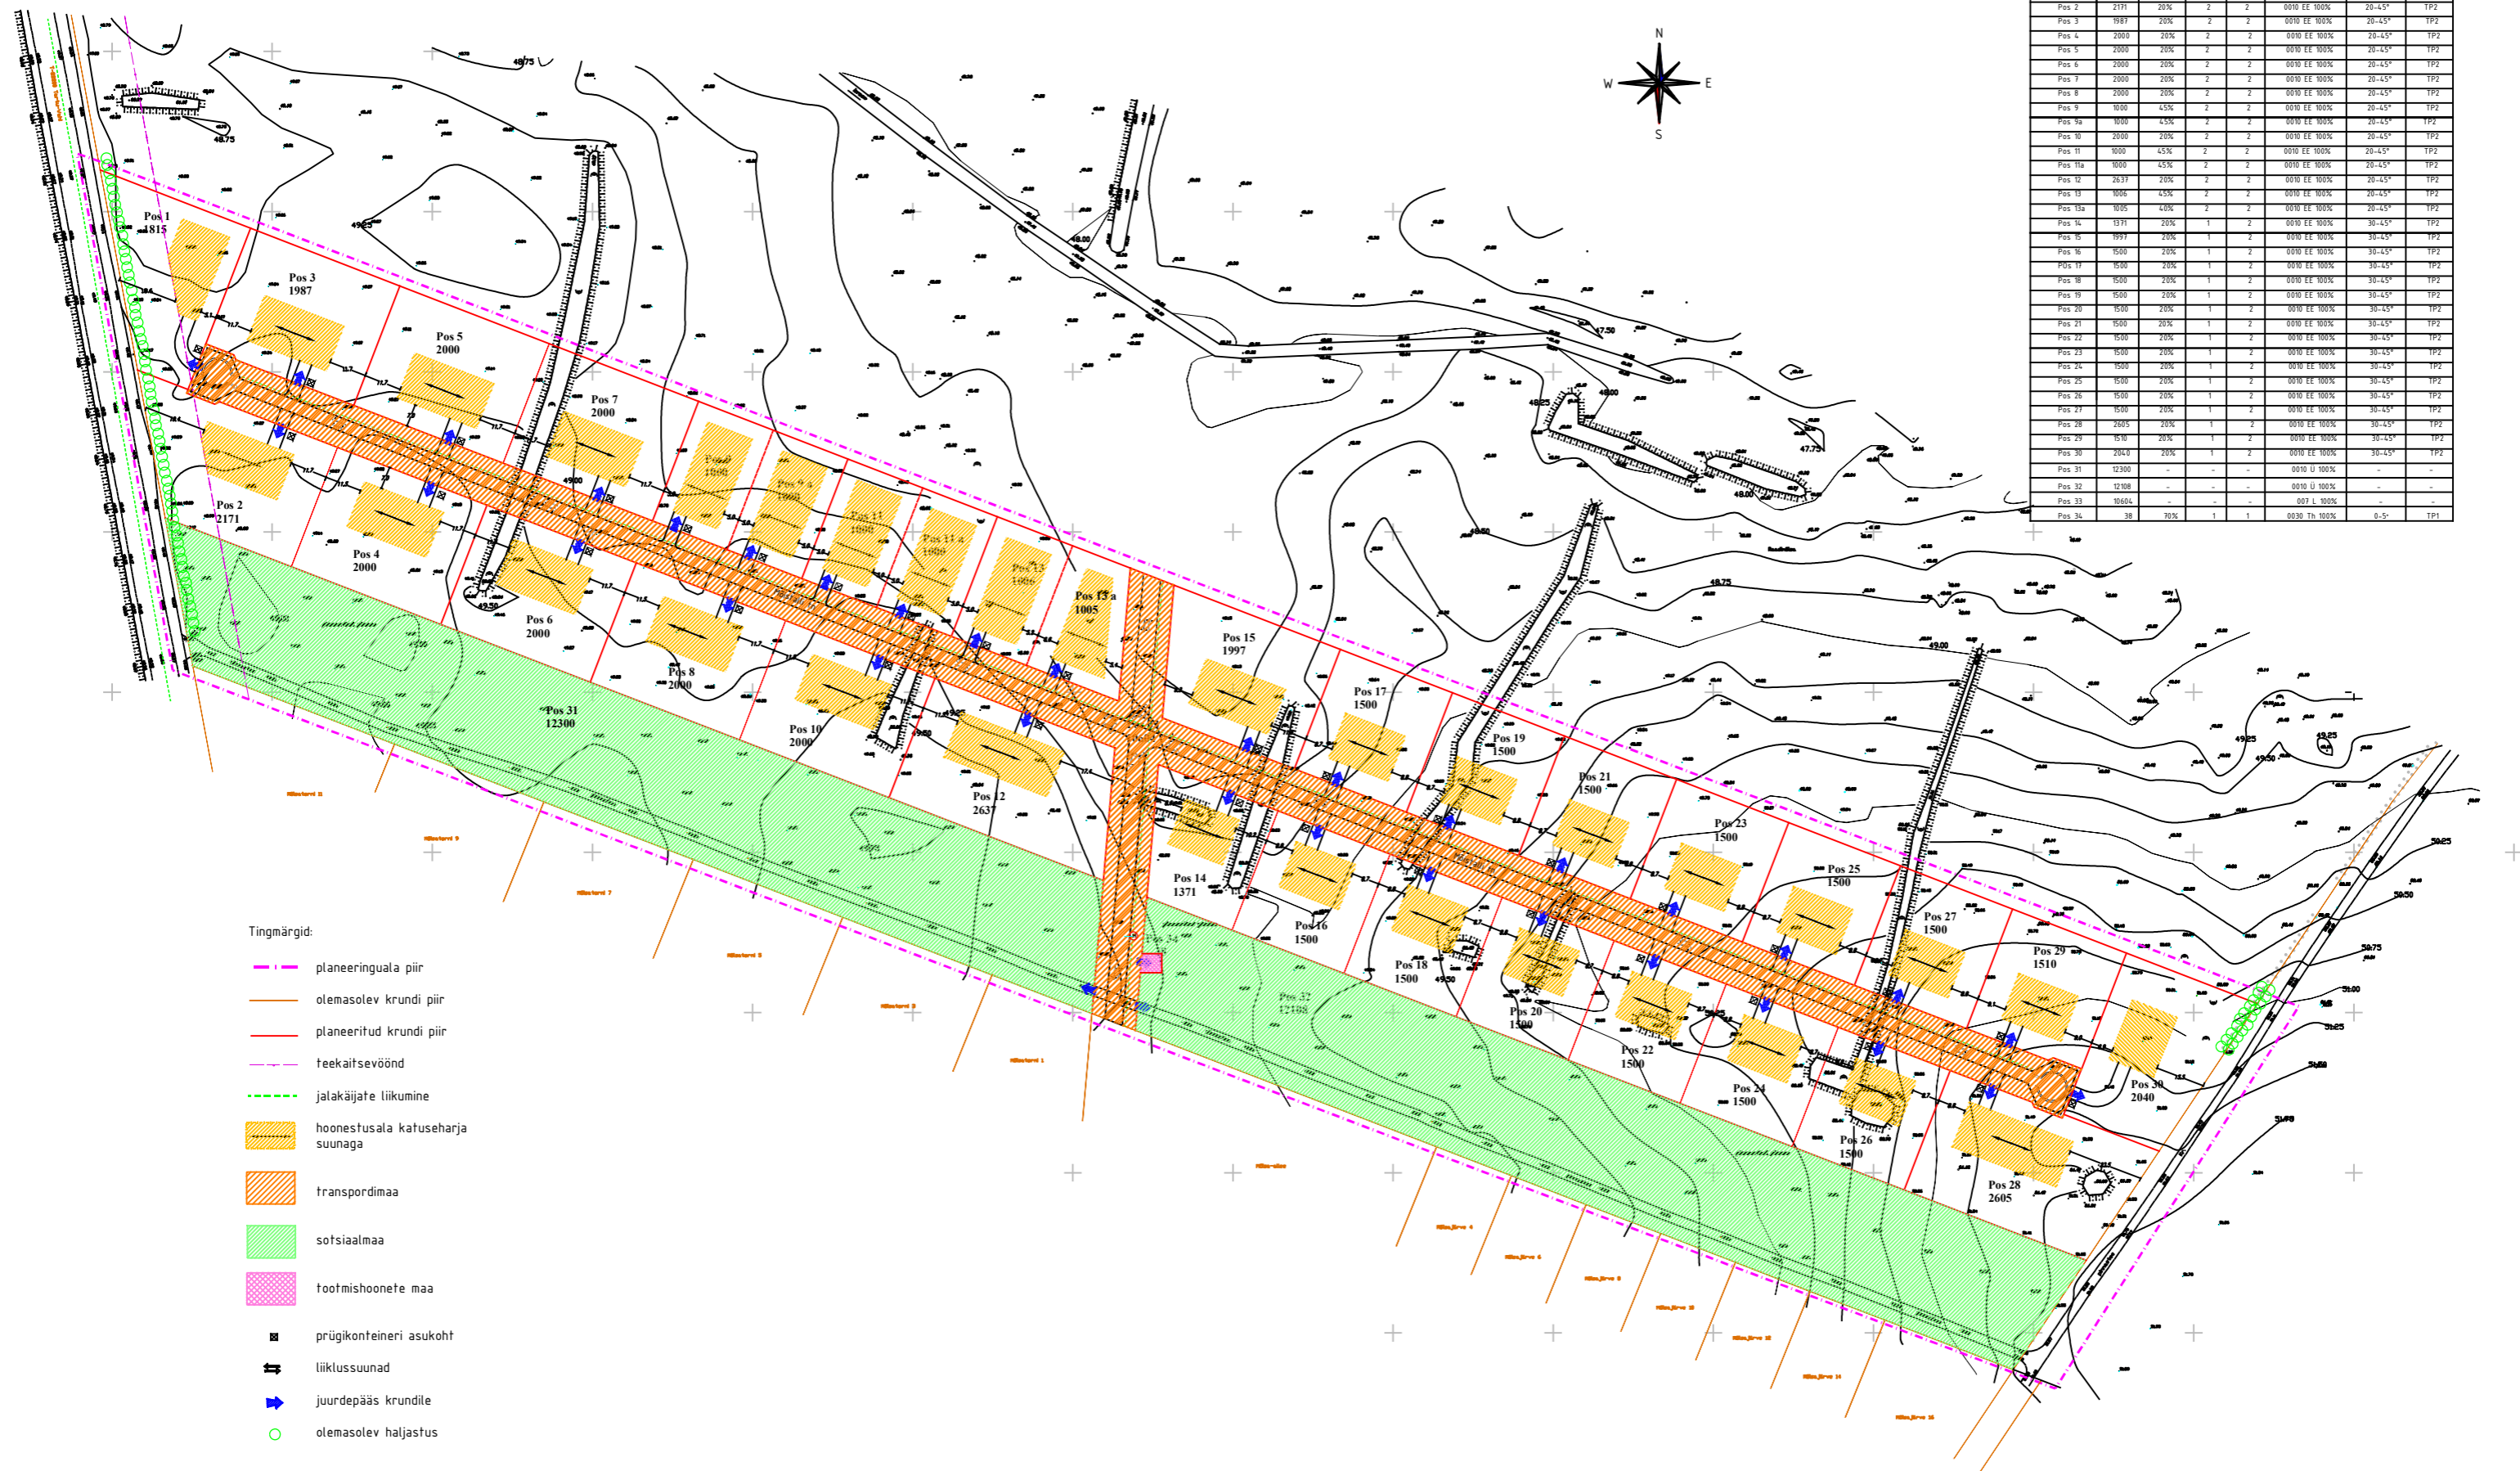

- Tingmärgid:
- planeeringuala piir
  - olemasolev krundi piir
  - planeeritud krundi piir
  - teekaitsevöönd
  - jalakäijate liikumine
  - hoonestusala katuseharja suunaga
  - transpordimaa
  - sotsiaalmaa
  - footmishoonete maa
  - prügikonteineri asukoht
  - liiklussuunad
  - ▶ juurdepääs krundile
  - olemasolev haljastus