


Märkused:
 1. Geo-aluse Seppa kü piires on koostanud AS Brom Maamöötmise, litsents nr. EE-1720 08.05.99. Töö nr. T-64. Koordinaadid ja kõrgused on L-EST 92 süsteemis.

Tingmärgid:

- planeeringuala piir
- olemasolev krundi piir
- - - planeeritud krundi piir
- jalakäijate liikumine
- hoonestusala
- planeeritud tee
- muruala
- prügikonteineri asukoht
- ↑↓ liiklussuunad
- juurdepääs krundile
- olemasolev haljastus

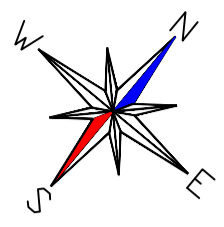


EHITUSÕIGUSE SELETUS:

Address
krundi pindala
sihtotstarve
lubatud ehitiste arv
täisehituse protsent
max. korruste arv
katusekalle
tulepüsivusklass

Pos 1
4537 m ²
EE 0010 100%
1 hoone
20 %
1-2 korrust
20 - 40°
TP 2

Pos 2
4650 m ²
EE 0010 100%
1 hoone
20 %
1-2 korrust
20 - 40°
TP 2

Pos 3
5813 m ²
Um 0051 100%
-
-
-
-

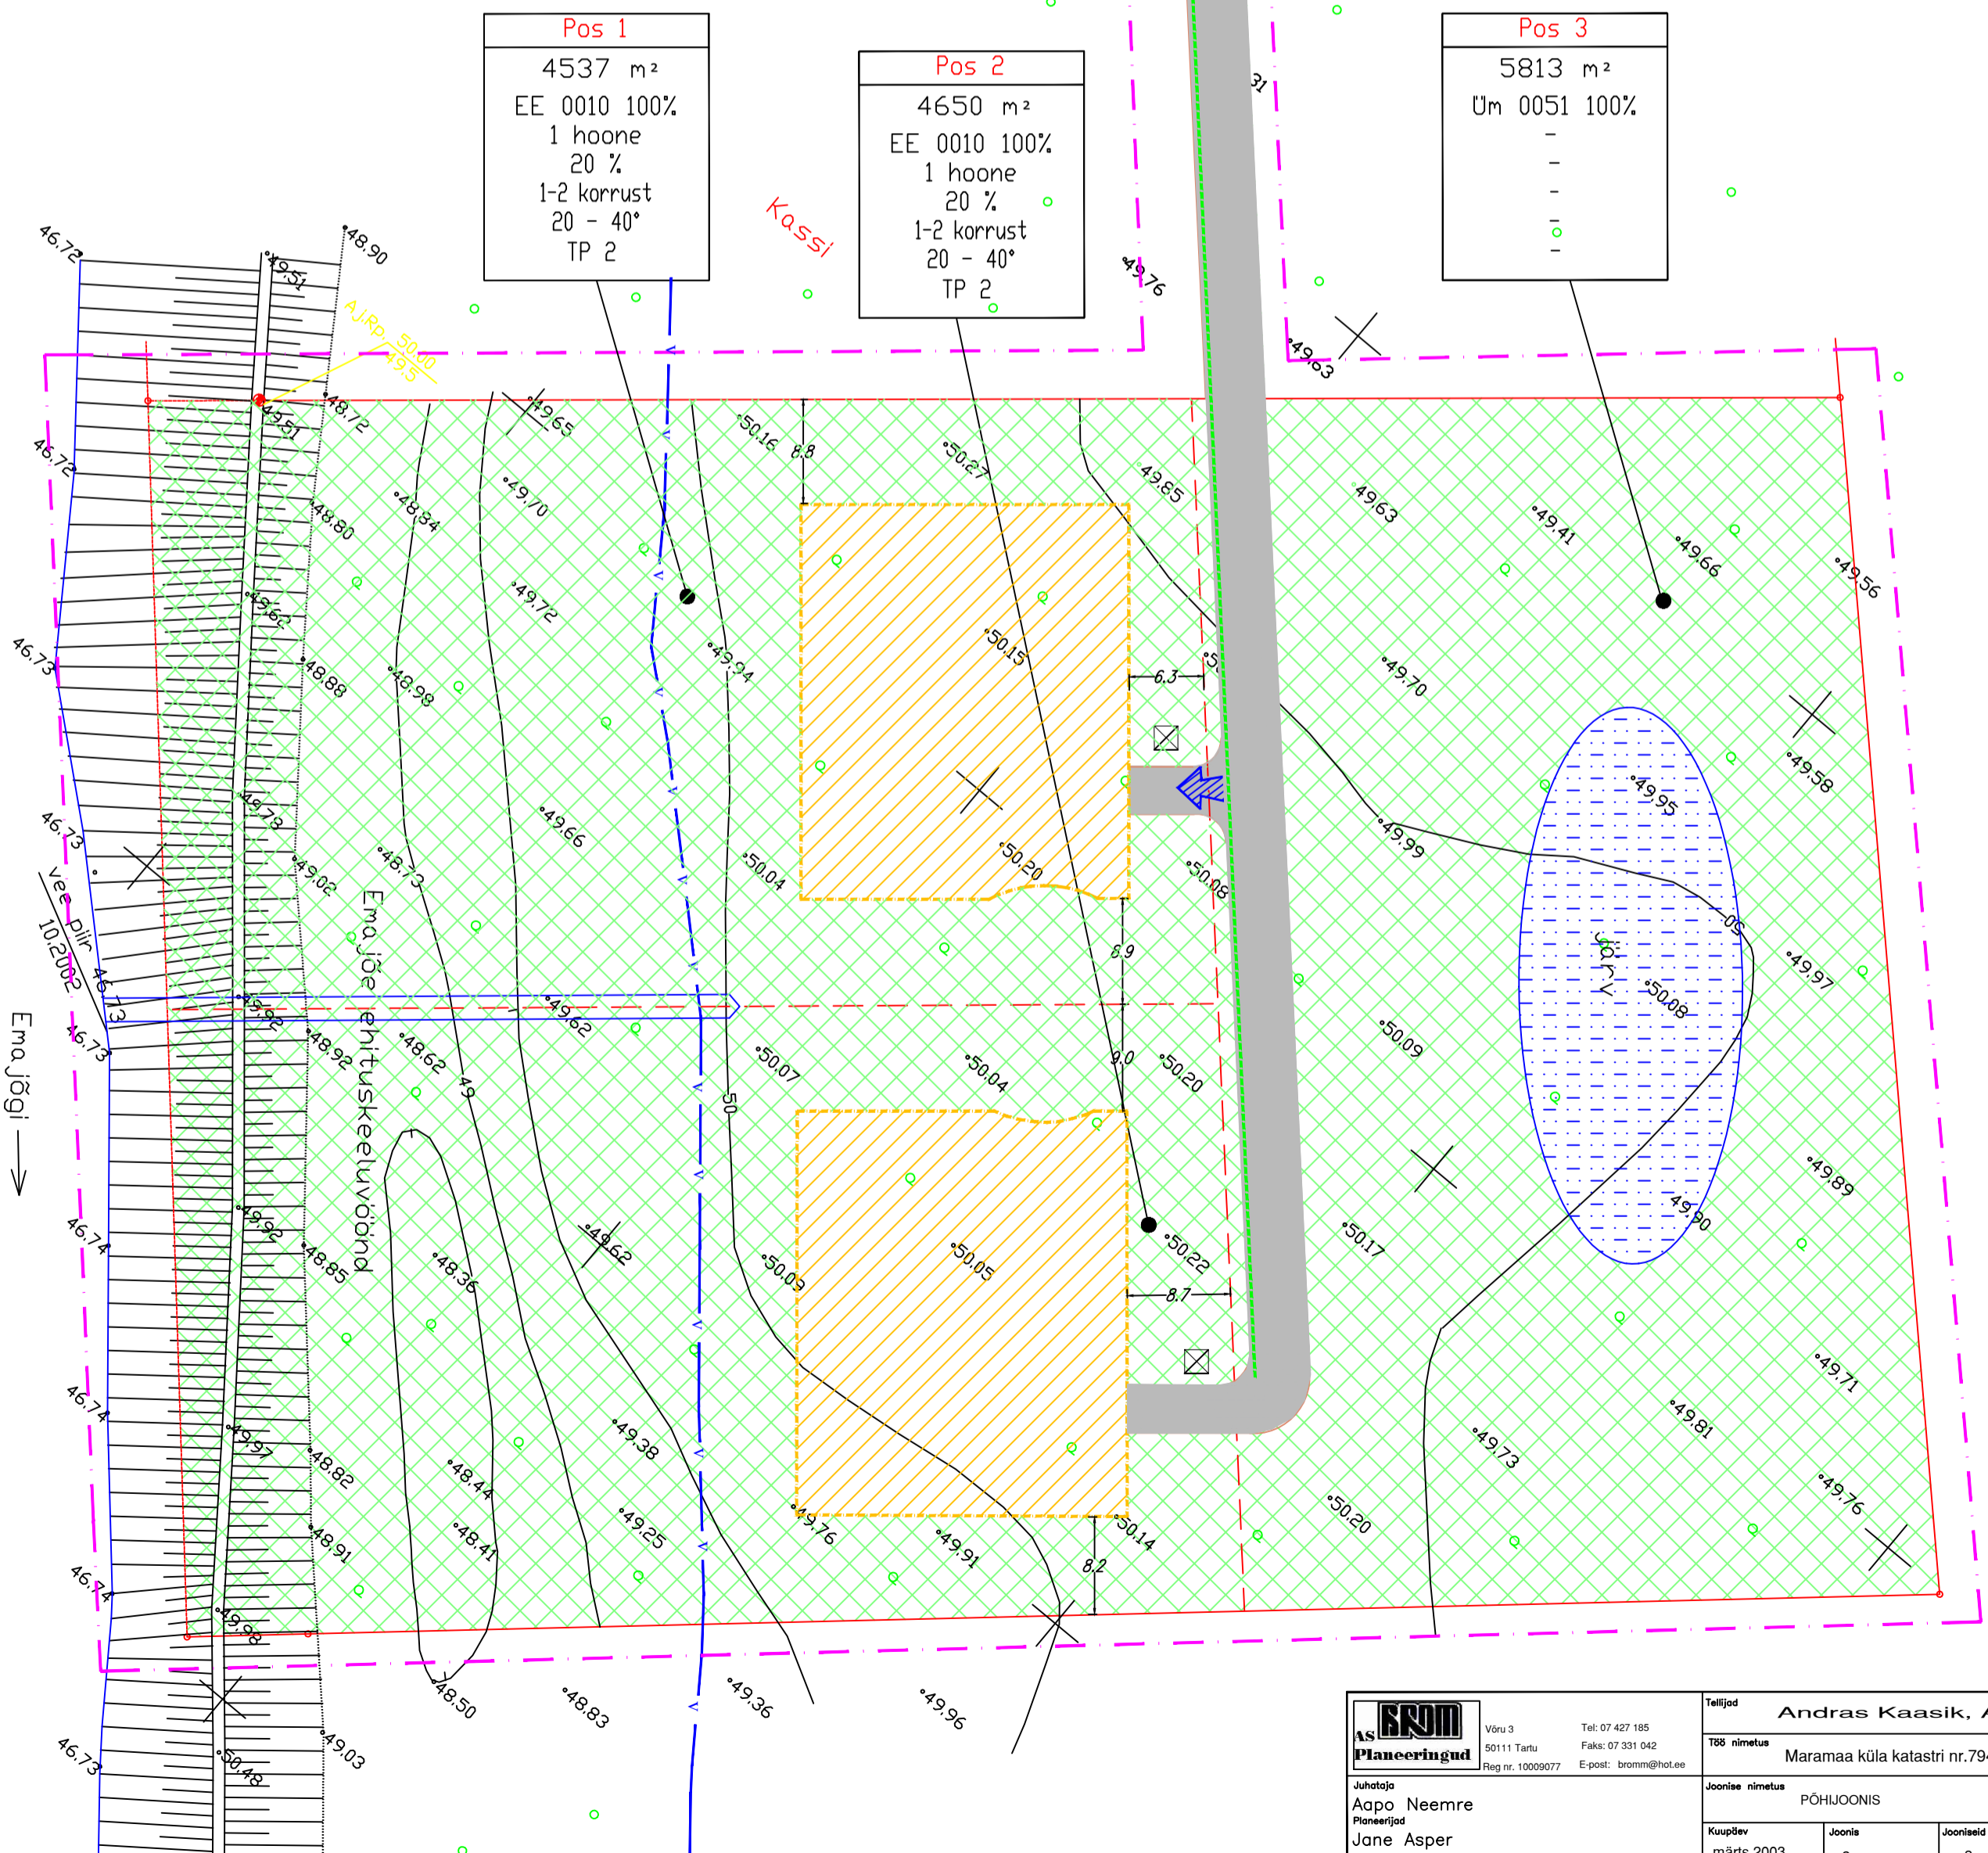

	Võru 3 50111 Tartu	Tel: 07 427 185 Faks: 07 331 042	Tellijad Andras Kaasik, Ahti Rattasep						
	Reg nr. 1009077 E-post: bromm@hot.ee		Töö nimetus Maramaa küla katastri nr.79401.006:0133 detailplaneering						
Juhataja Aapo Neemre	Planeerijad Jane Asper	Joonise nimetus PÕHJLOONIS		Kauplev märts 2003	Joonis 2	Jooniseid 3	Mõõtkava M 1 : 500	Töö nr DP 0107	Lehekülg 13