


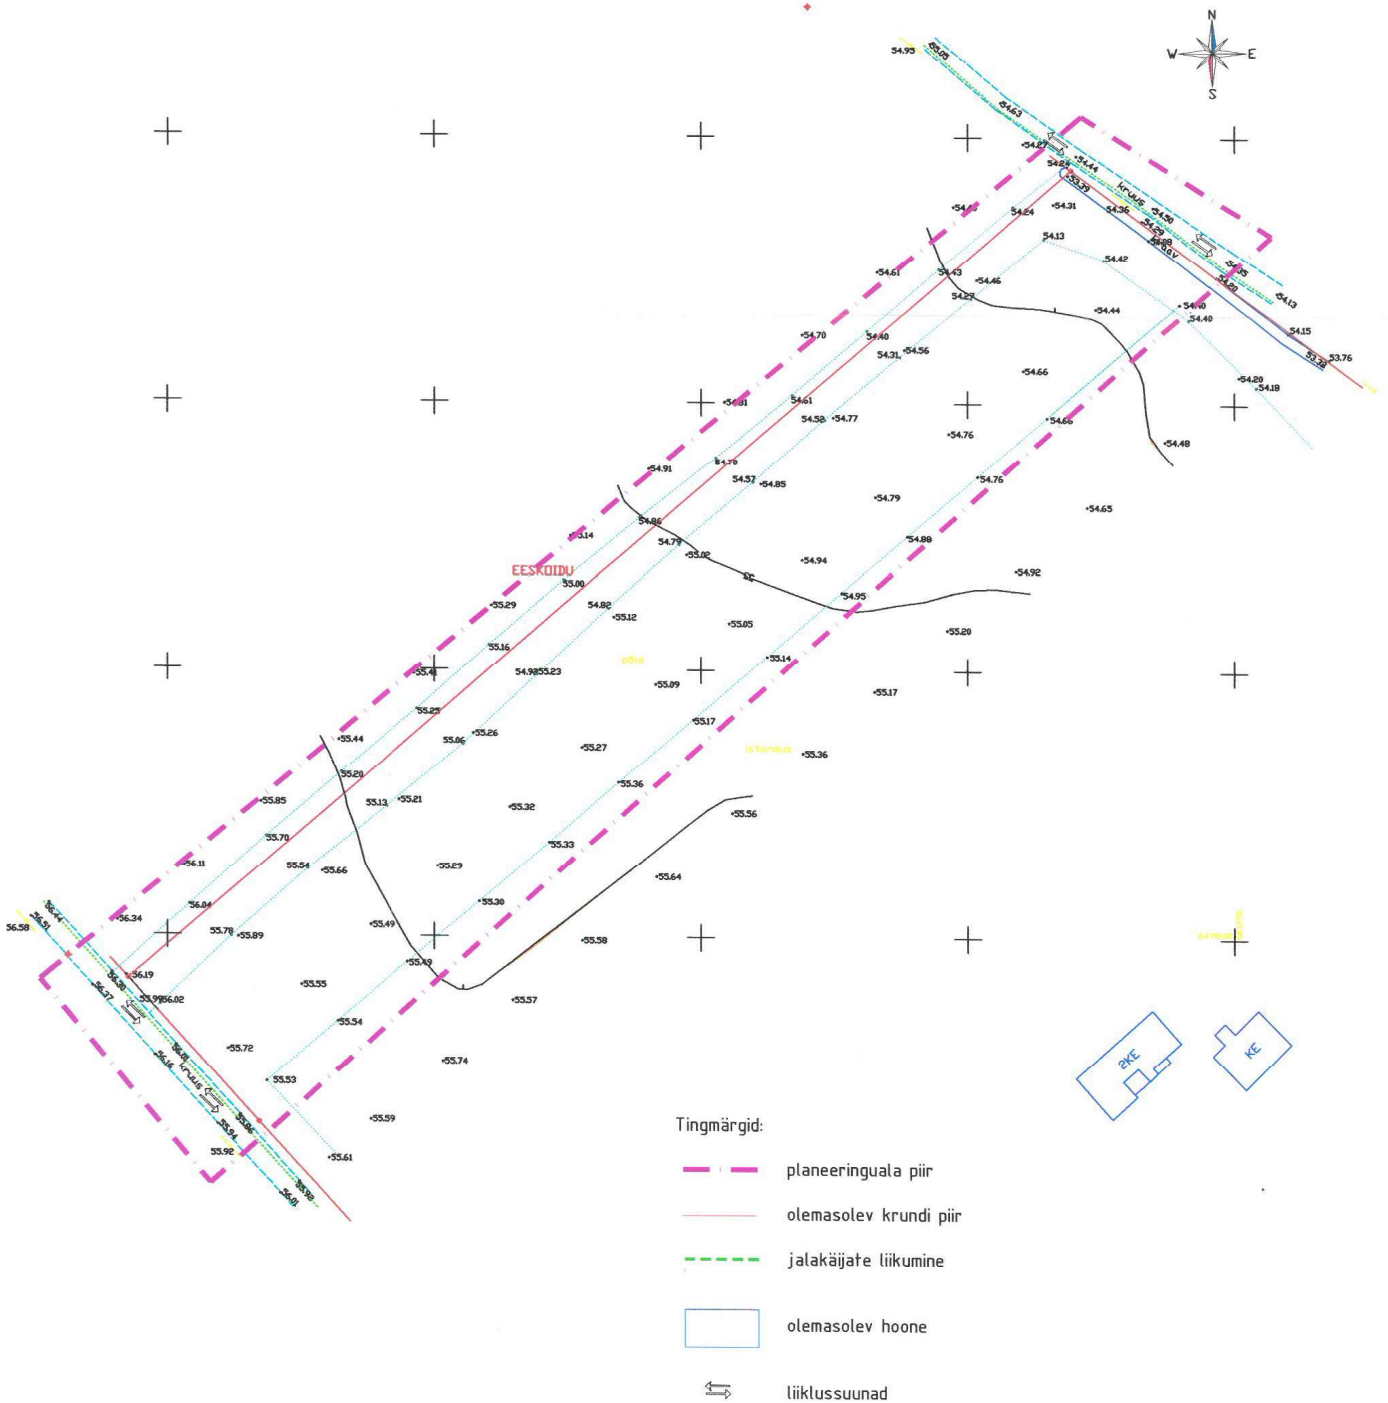




55.54
55.77

Tila küla Ülekoidu kinnistu detailplaneering

olemasolev olukord



Tingmärgid:

-  planeeringuala piir
-  olemasolev krundi piir
-  jalakäijate liikumine
-  olemasolev hoone
-  liiklussuunad



Juhataja
Aapo Neemre
Planeerijad
Jane Asper

Võru 3
50111 Tartu
Reg nr. 10009077
E-post: brom@hol.ee

Tel: 07 427 185
Faks: 07 331 042

Tellijä	Peeter Muuli				
Töö nimetus	Tila küla Ülekoidu kinnistu detailplaneering				
Joonise nimetus	olemasolev olukord				
Koopäev	Joonis	Jooniseid	Mõõtkava	Töö nr	Lehekõlg
oktoober 2003	1	3	M 1 : 1000	DP 0132	12