Tila külas asuvate Kangro ja Väike-Söödi maaüksuste detailplaneering

PLANEERINGUALA KONTAKTVÖÖNDI FUNKTSIONAALSED SEOSED

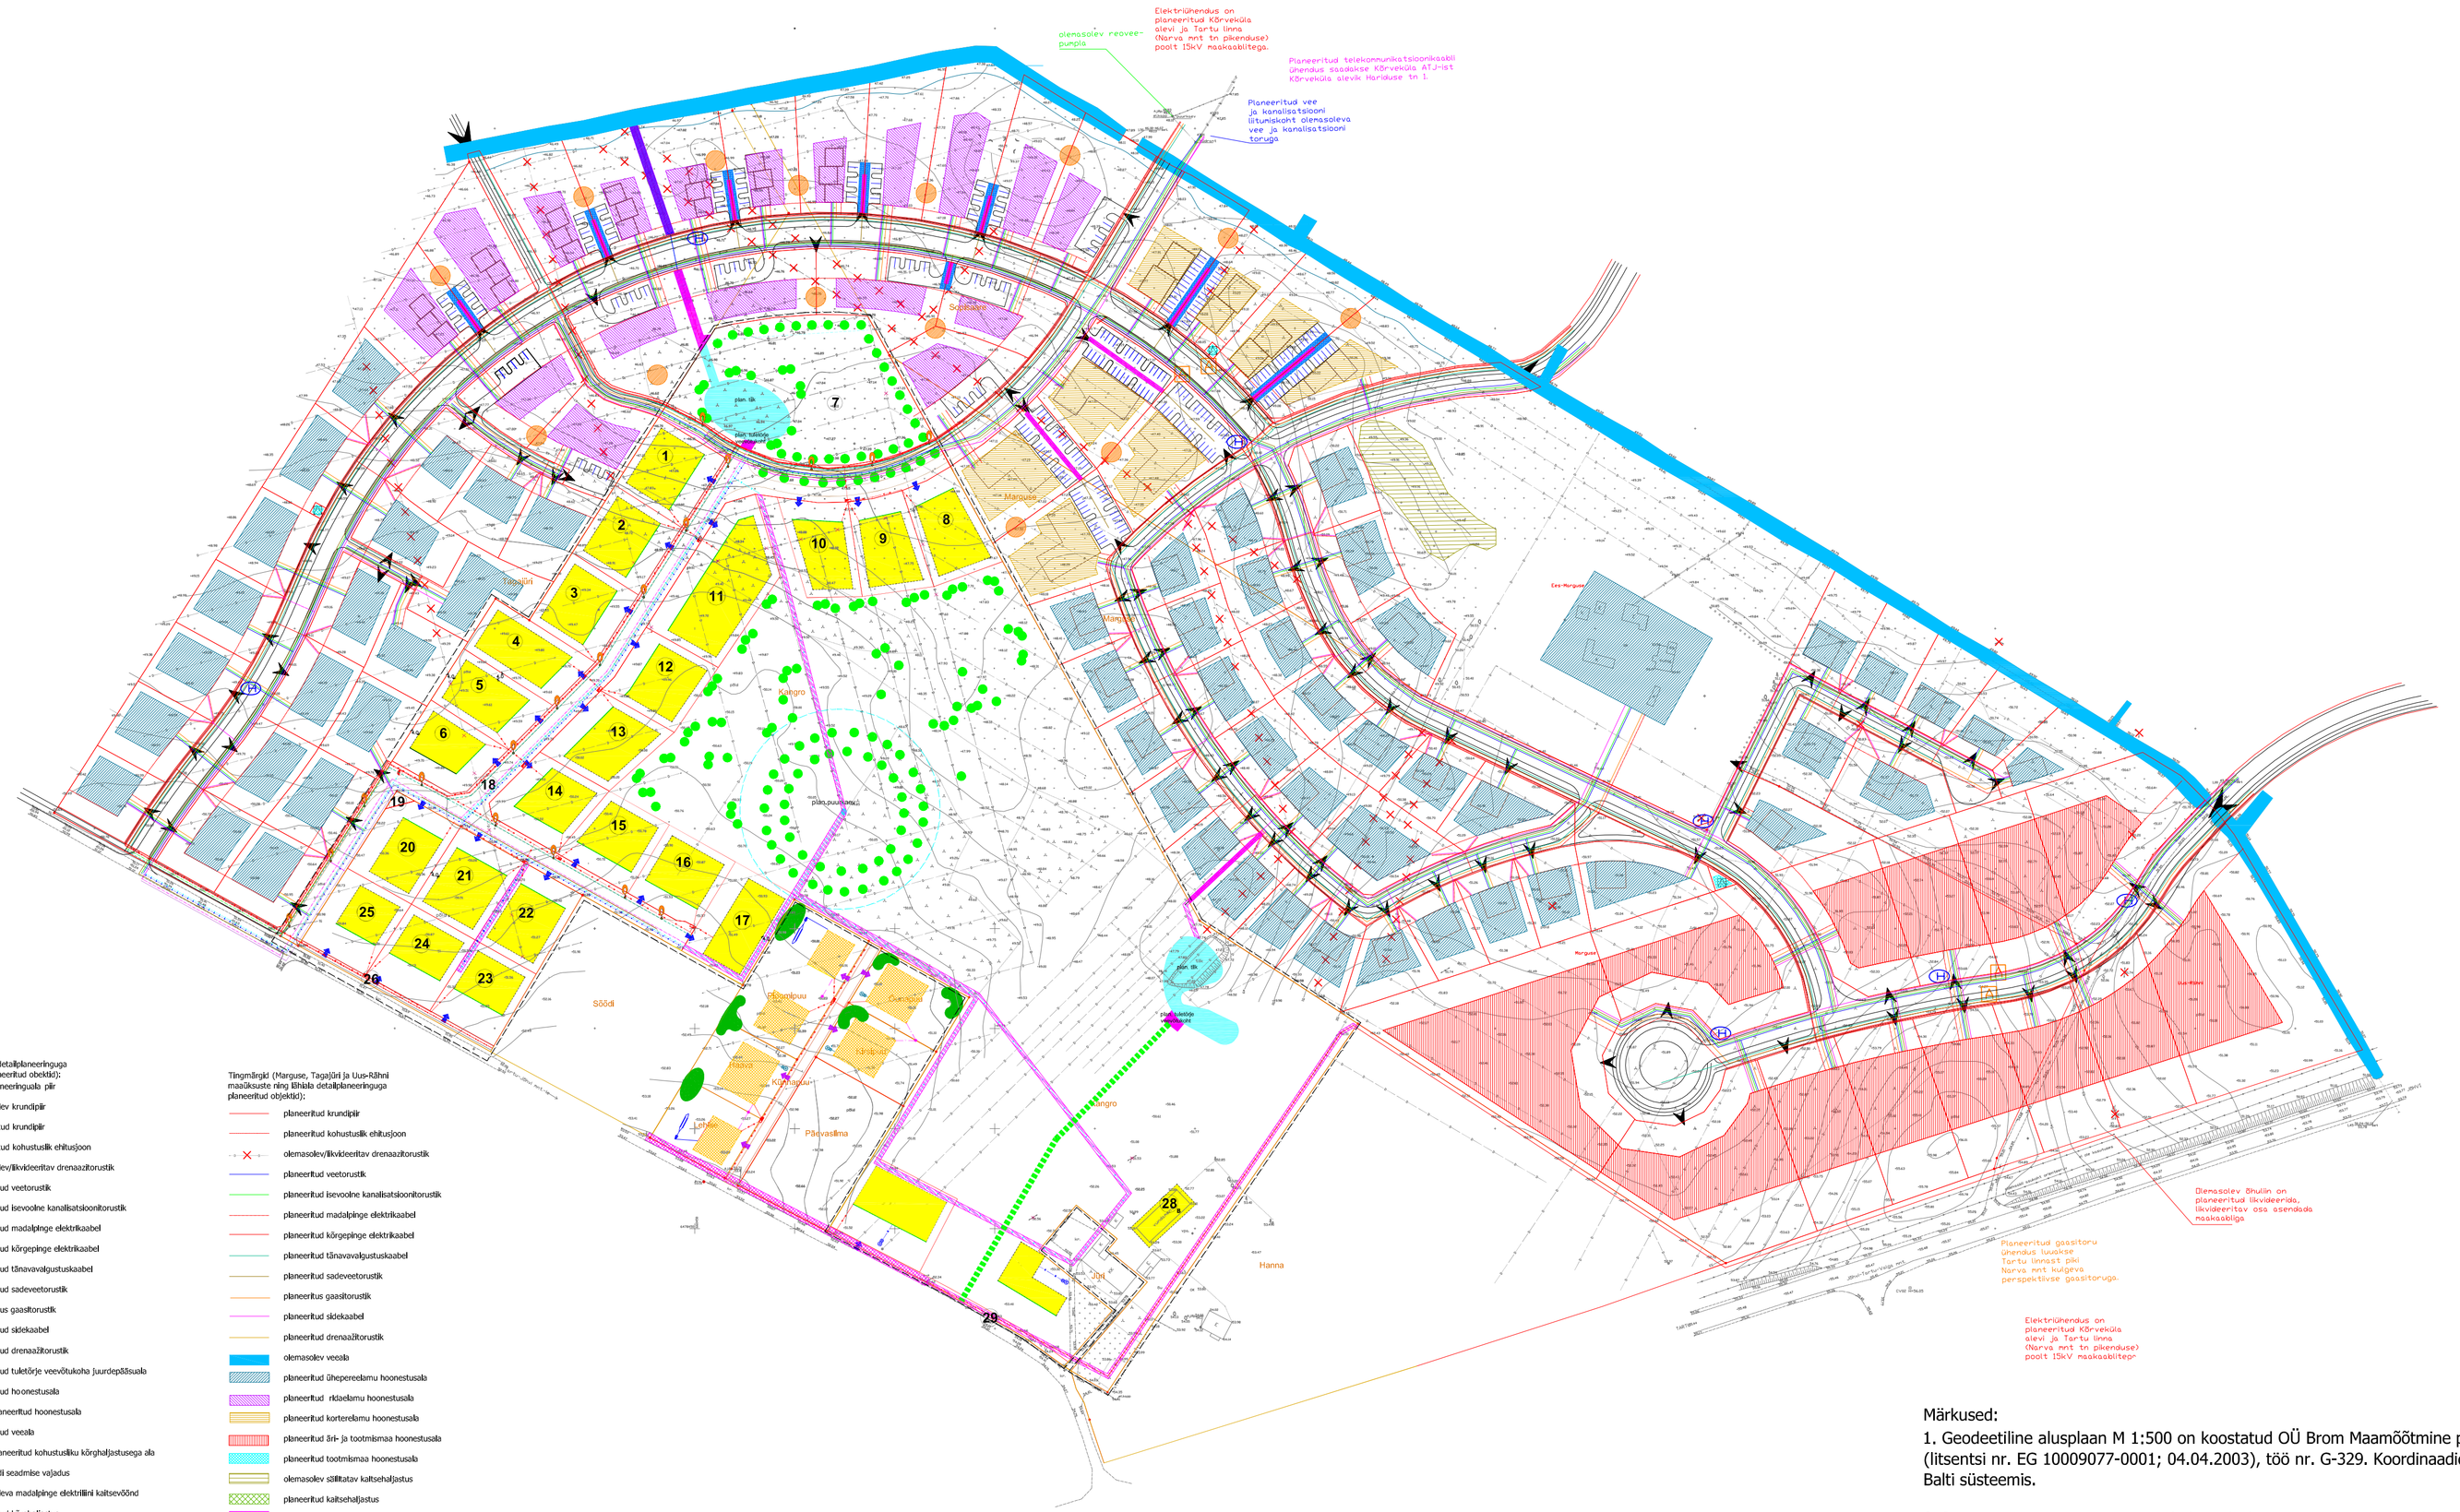
Olemasolev reoveepumpla
Elektriühendus on planeeritud Kõrveküla alevi ja Tartu linna (Narva mnt tn pikenduse) poolt 15kV maakaabliteg.
Planeeritud telekommunikatsioonikaabli ühendus asaküküse Kõrveküla ATJ-ist Kõrveküla alevik Mardiküse tn 1
Planeeritud vee ja kanalisatsiooni ühtsiskont olemasoleva vee ja kanalisatsiooni torugа
Olemasolev Shell on planeeritud liiklusõrnda, liiklusõrtsv osa asemelda maakaabliga
Planeeritud gaasitoru ühendus luuakste Tartu linnast läki Narva mnt kulgeva perspektiivse gaasitoruga
Elektriühendus on planeeritud Kõrveküla alevi ja Tartu linna (Narva mnt tn pikenduse) poolt 15kV maakaabliteg.
Söödi
Kangro
Päevasilma
Hanna
Marguse
Uus-Rõõmu
Eva-Marguse
Kõrgõrõõ
Kõrgõrõõ
Kõrgõrõõ