


Tila külas asuvate Kangro ja Väike-Söödi maüksuste detailplaneering

PLANEERITUD MAAKASUTUS JA KITSENDUSED

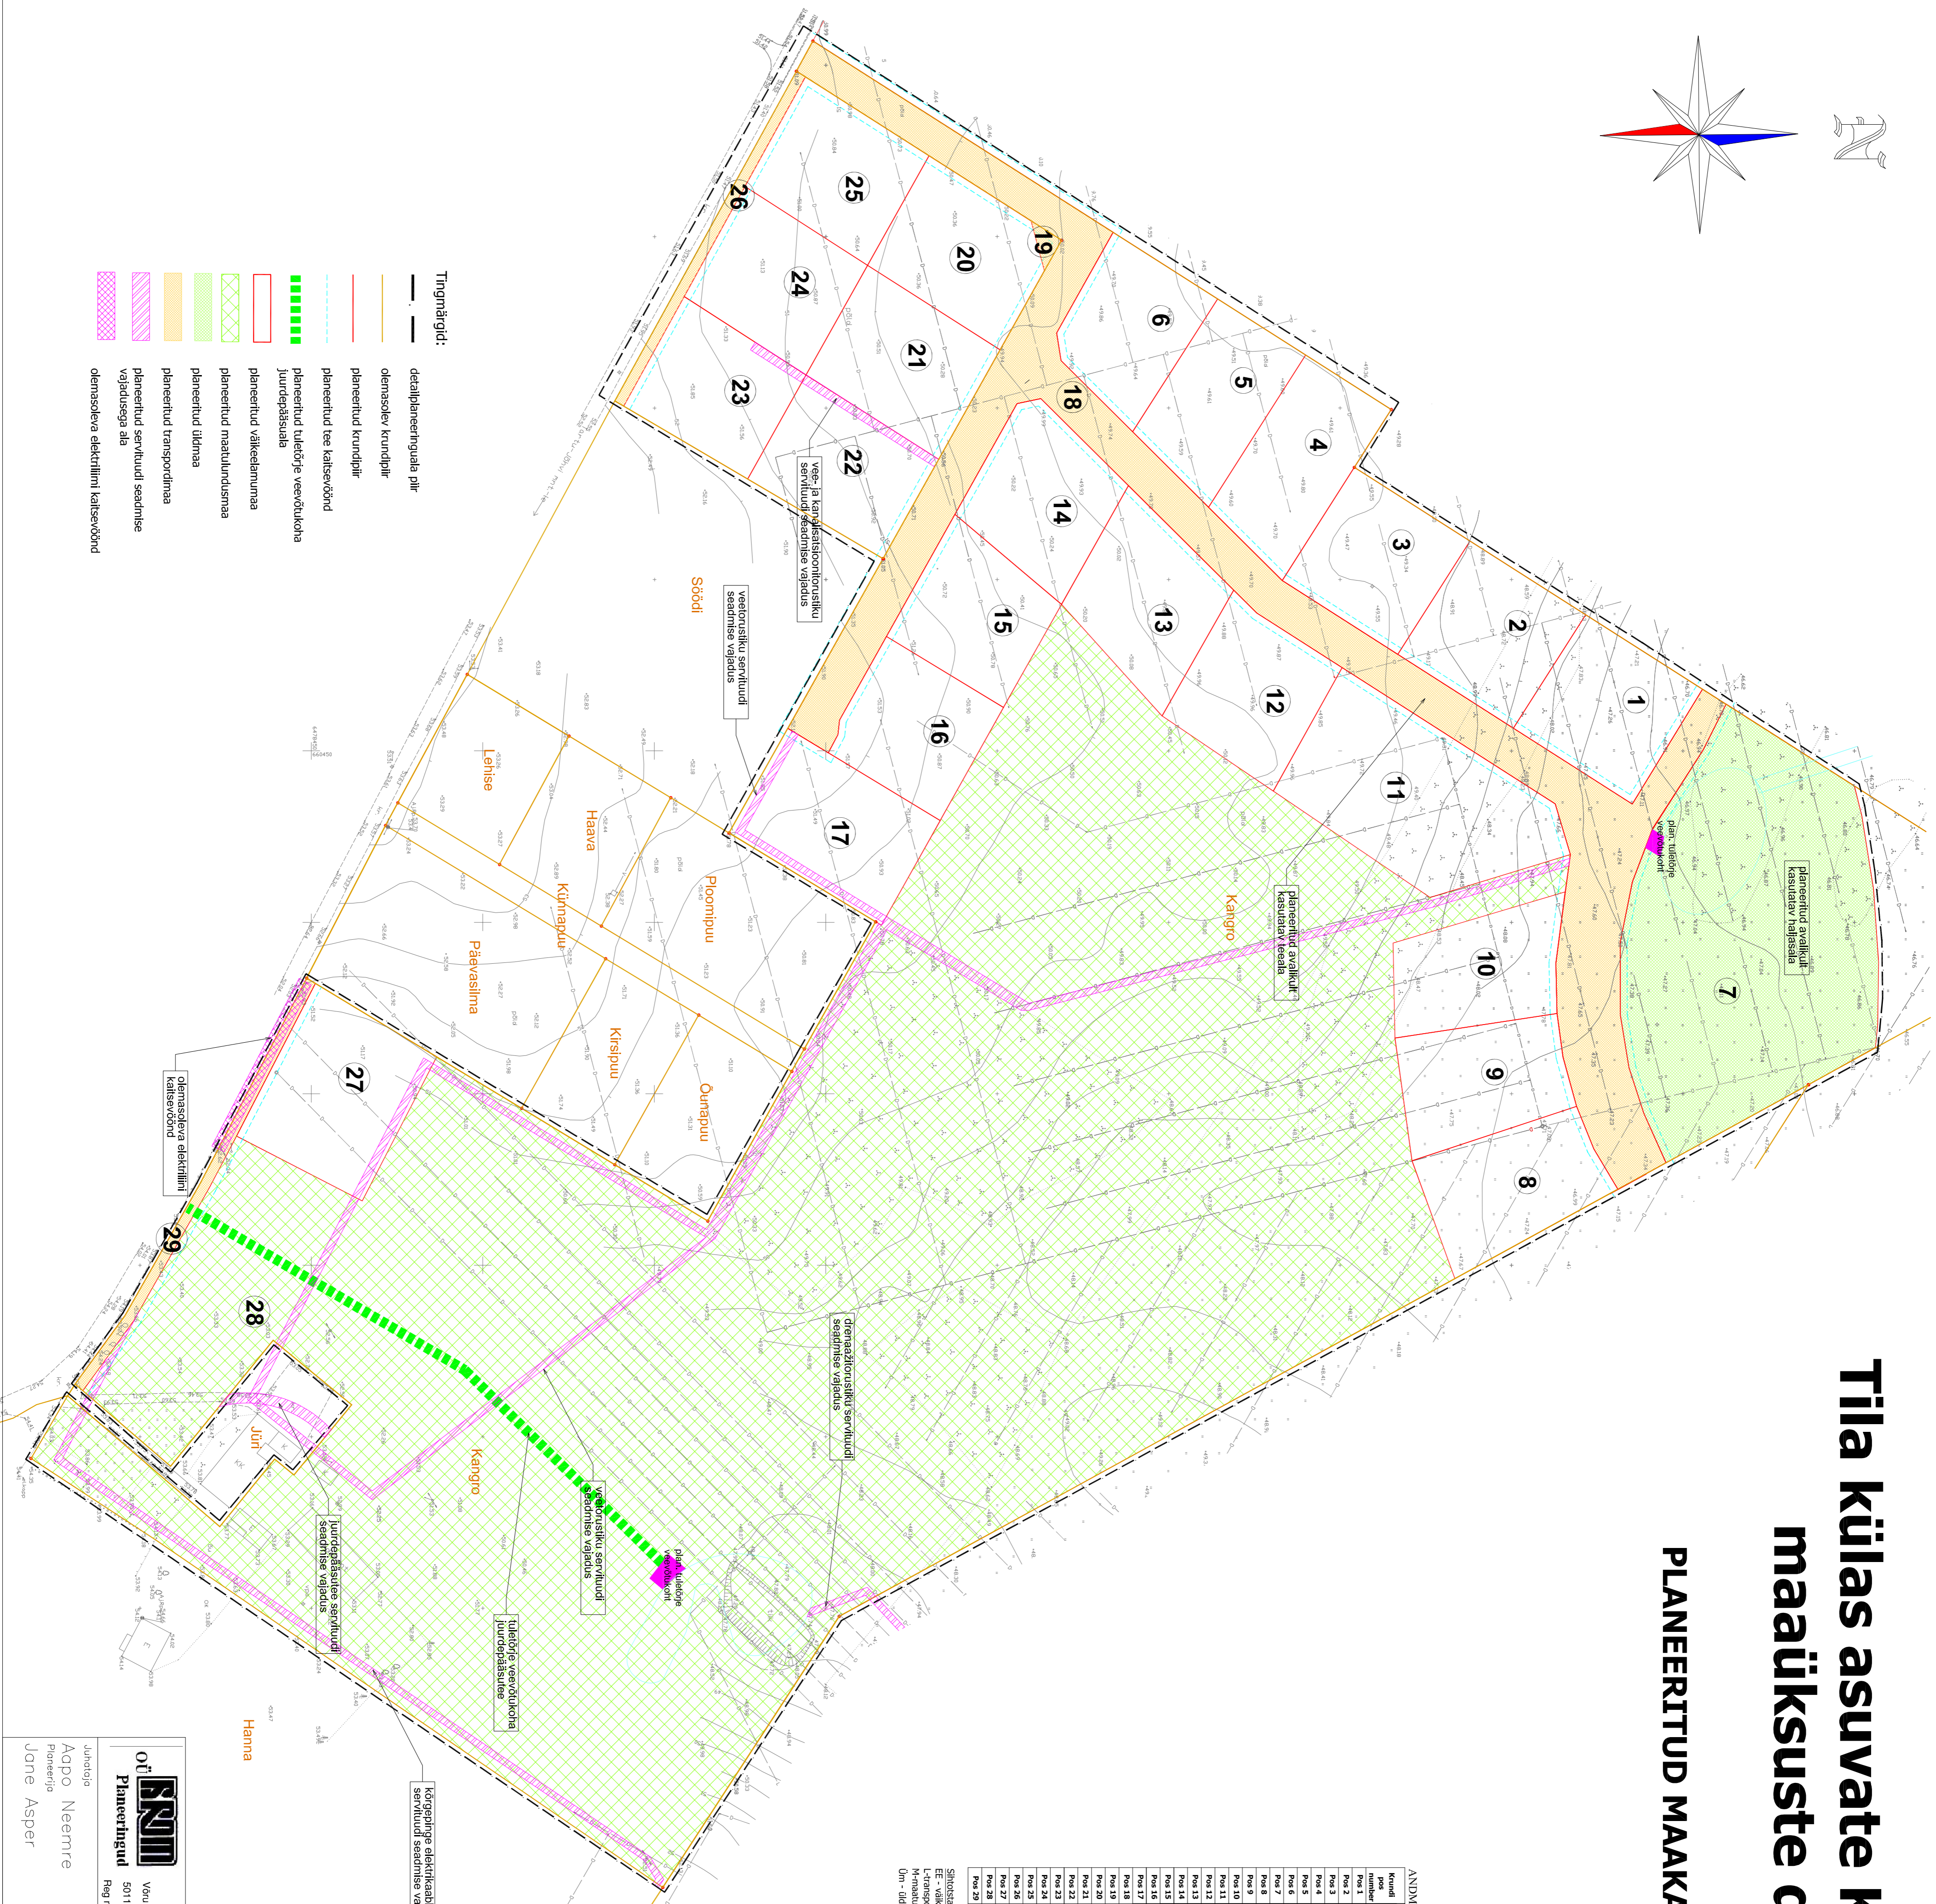

- Tingimärgid:**
- detailplaneeringuala piir
 - olemasolev krandpiir
 - planeeritud krandpiir
 - planeeritud tee katseväänd
 - planeeritud tuleõrje veevõrkoka jurdapääsuala
 - planeeritud väikekinnunna
 - planeeritud maatulundusraa
 - planeeritud ulkmaa
 - planeeritud transportiraa
 - planeeritud servituulid seadmise velduga ala
 - olemasoleva elektrilini katseväänd

ANDMED PLANEERITAVATE KRIITIDE KOHTA

Kruid	Kruidi pindala	Planeeritud shtostatus	Maakasutuse hindatus	Osade suurus	Osade sähne shtostatus
Poa 1	1560 m ²	100 % EE	Kangro	+1560 m ²	100 % M
Poa 2	1560 m ²	100 % EE	Kangro	+1560 m ²	100 % M
Poa 3	1564 m ²	100 % EE	Kangro	+1564 m ²	100 % M
Poa 4	1564 m ²	100 % EE	Kangro	+1564 m ²	100 % M
Poa 5	1560 m ²	100 % EE	Kangro	+1560 m ²	100 % M
Poa 6	1560 m ²	100 % EE	Kangro	+1560 m ²	100 % M
Poa 7	1560 m ²	100 % EE	Kangro	+1560 m ²	100 % M
Poa 8	1567 m ²	100 % EE	Kangro	+1567 m ²	100 % M
Poa 9	1566 m ²	100 % EE	Kangro	+1566 m ²	100 % M
Poa 10	1566 m ²	100 % EE	Kangro	+1566 m ²	100 % M
Poa 11	1591 m ²	100 % EE	Kangro	+1591 m ²	100 % M
Poa 12	1591 m ²	100 % EE	Kangro	+1591 m ²	100 % M
Poa 13	1706 m ²	100 % EE	Kangro	+1706 m ²	100 % M
Poa 14	1624 m ²	100 % EE	Kangro	+1624 m ²	100 % M
Poa 15	1656 m ²	100 % EE	Kangro	+1656 m ²	100 % M
Poa 16	1656 m ²	100 % EE	Kangro	+1656 m ²	100 % M
Poa 17	1818 m ²	100 % EE	Kangro	+1818 m ²	100 % M
Poa 18	8007 m ²	100 % L	Väike-Söödi	+8007 m ²	100 % M
Poa 19	54 m ²	100 % L	Väike-Söödi	+54 m ²	100 % M
Poa 20	1623 m ²	100 % EE	Väike-Söödi	+1623 m ²	100 % M
Poa 21	1677 m ²	100 % EE	Väike-Söödi	+1677 m ²	100 % M
Poa 22	1555 m ²	100 % EE	Väike-Söödi	+1555 m ²	100 % M
Poa 23	1590 m ²	100 % EE	Väike-Söödi	+1590 m ²	100 % M
Poa 24	1590 m ²	100 % EE	Väike-Söödi	+1590 m ²	100 % M
Poa 25	1590 m ²	100 % EE	Väike-Söödi	+1590 m ²	100 % M
Poa 26	327 m ²	100 % L	Väike-Söödi	+327 m ²	100 % M
Poa 27	2008 m ²	100 % EE	Kangro	+2008 m ²	100 % M
Poa 28	67798 m ²	100 % M	Kangro	+67798 m ²	100 % M
Poa 29	412 m ²	100 % L	Kangro	+412 m ²	100 % L

Shtostatused: EE - Ehitusala, L - Transpordiraa, M - Maatulundusraa, N - Maatulundusraa, Üm - Üldmaa

- Märkused:**
- Geodeetiline alusplaan M 1:500 on koostatud OÜ Brom Maandõnnine poolt 19.12.2005 ja 03.02.2006 (litsentsi nr. EG 10009077-0001; 04.04.2003), töö nr. G-329; Kordinaadid L-E5T 97 süsteemis, kõrgused Baht süsteemis.
 - Maakasutuse shtostarvete eistamiseks on lähtutud Vabariigi Valitsuse 24. jaanuari 1995. a. määrusest nr. 36 "Katastrirakususe shtostarvete liigid ja nende määramise alused".
 - Detailplaneeringu jooniste juurde kuulub detailplaneeringu seletuskiri.

		Planeeringu koostamisest hõlmatud isik Andres Ukrainski ja Dynastar OÜ	
Juhataja Ago Neemre		Töö rühm Tila külas asuvate Kangro ja Väike-Söödi maüksuste detailplaneering	
Planeerija Jone Asper		Jooniste nimetus PLANEERITUD MAAKASUTUS JA KITSENDUSED	
Vee 3 Planeeringu Põhikiri		Töö rühm Tila külas asuvate Kangro ja Väike-Söödi maüksuste detailplaneering	
Tel: 7 427 185 Faks: 7 391 042 E-post: biom@ohale		Jooniste arv 5	
Põhikiri Põhikiri		Jooniste arv 7	
Põhikiri Põhikiri		Mõõtkava M 1 : 1000	
Põhikiri Põhikiri		Töö nr DP0178	
Põhikiri Põhikiri		Lehekülg 1	