


Tila külas asuvate Kangro ja Väike-Söödi maüksuste detailplaneering

OLEMASOLEV OLUKORD

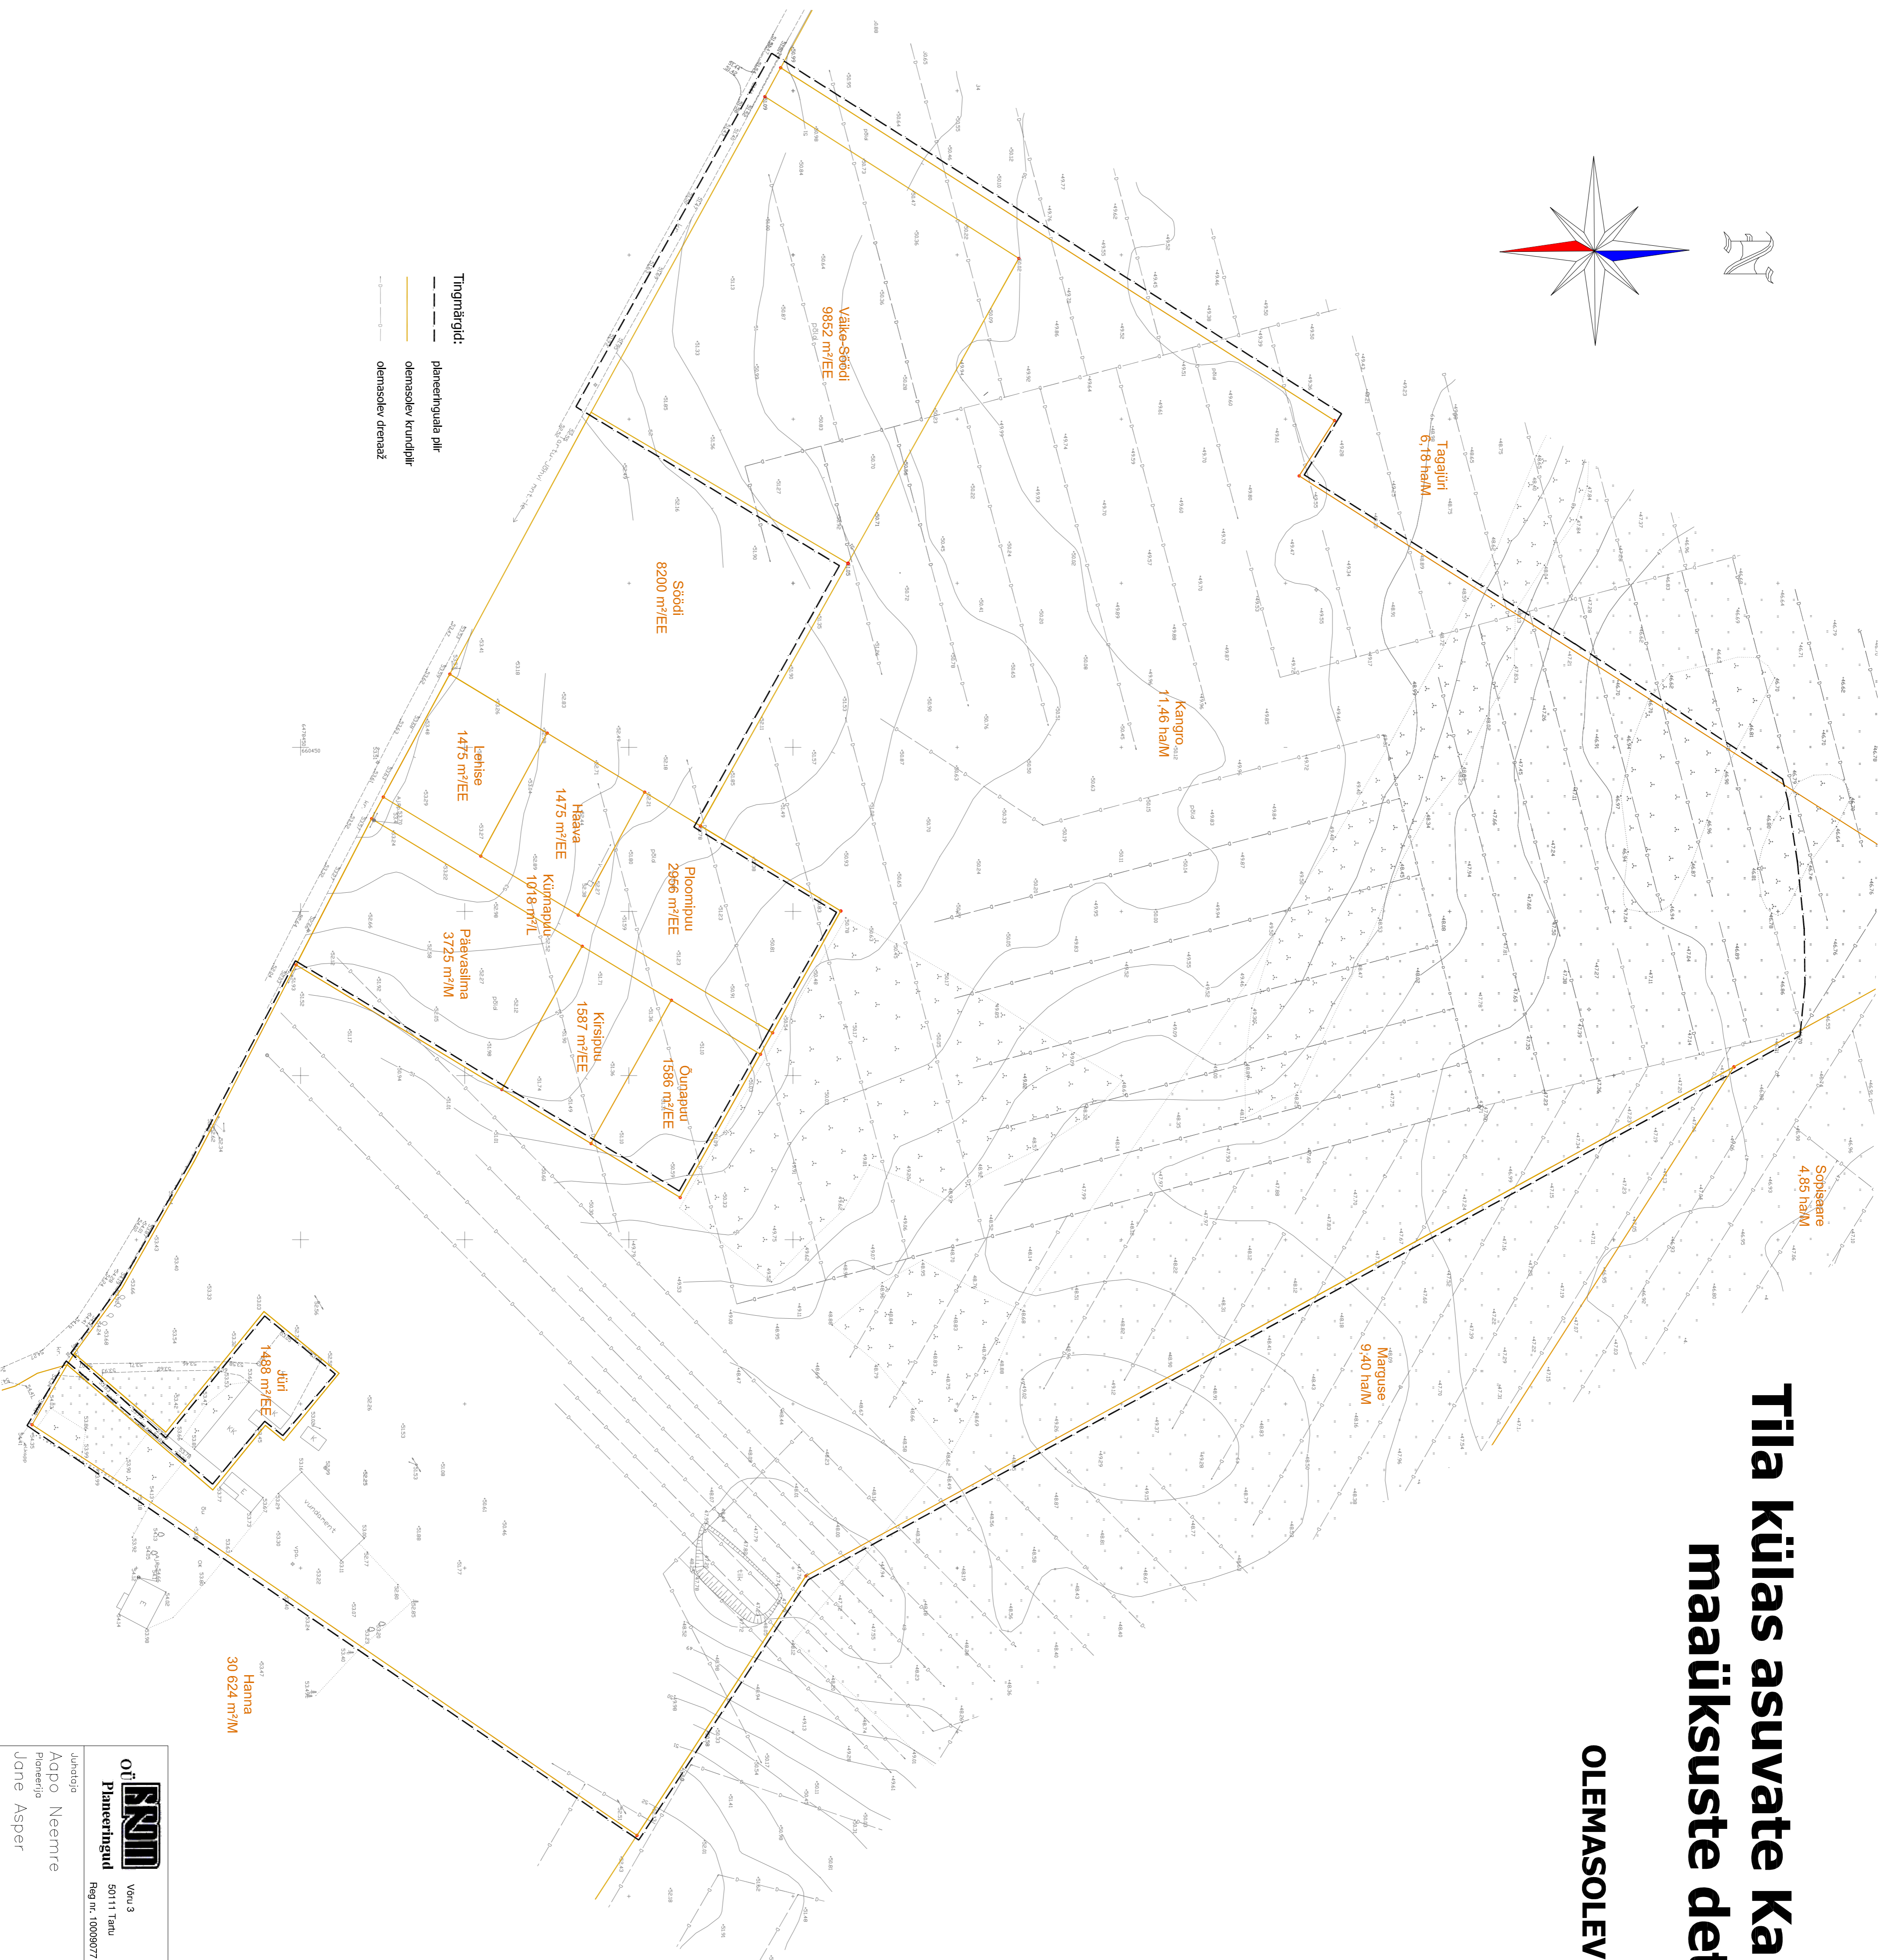

Tingimärgid:
- - - planeeringulae piir
- - - olemasolev krundpiir
- - - olemasolev drenaaž

Lehis
1475 m²/EE Krunsti aadress
Krunsti pindala/krunsti sihtstave

Sihtstave tähised:
EE - väikeleimurmaa
M-maatulundusmaa

- Märkused:
1. Geodeetiline alusplaan M 1:500 on koostatud OÜ Brom Maandõtmine poolt 19.12.2005 ja 03.02.2006 (litsentsi nr. EG 10009077-0001; 04.04.2003), 166 nr. G-329. Koordinaadid L-EST 97 süsteemis. Kõrgused Balti süsteemis.
 2. Detailplaneeringu jooniste juurde kuulub detailplaneeringu seletuskiri.

 Planeeringud	Wõru 3	Tel: 7 427 185	Planeeringu koostamisest huvitatud isik					
	50111 Tamm	Faks: 7 331 042	Andres Ukrainski ja Dynastar OÜ					
Planeerija	Andres Ukrainski ja Dynastar OÜ	Faksi: 7 331 042	Tila külas asuvate Kangro ja Väike-Söödi maüksuste detailplaneering					
Juoni nimetus	Juoni nimetus	E-post: broom@broom.ee	OLEMASOLEV OLUKORD					
Juoni nr.	Juoni nr.		Kuupäev	Juoni	Joonistid	Mõõtkava	Töö nr	Lehekülg
Asper	Asper		JUULI 2006	3	7	M 1 : 1000	DP0178	