
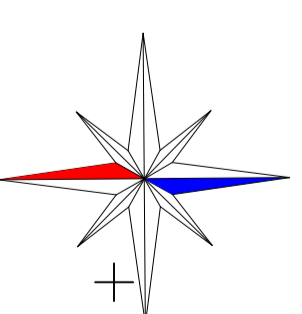


Vahi küla Kaasiku (79401:006:0190) maaiksuse detailplaneering

TEHNOVÕRKUDE PLANEERING

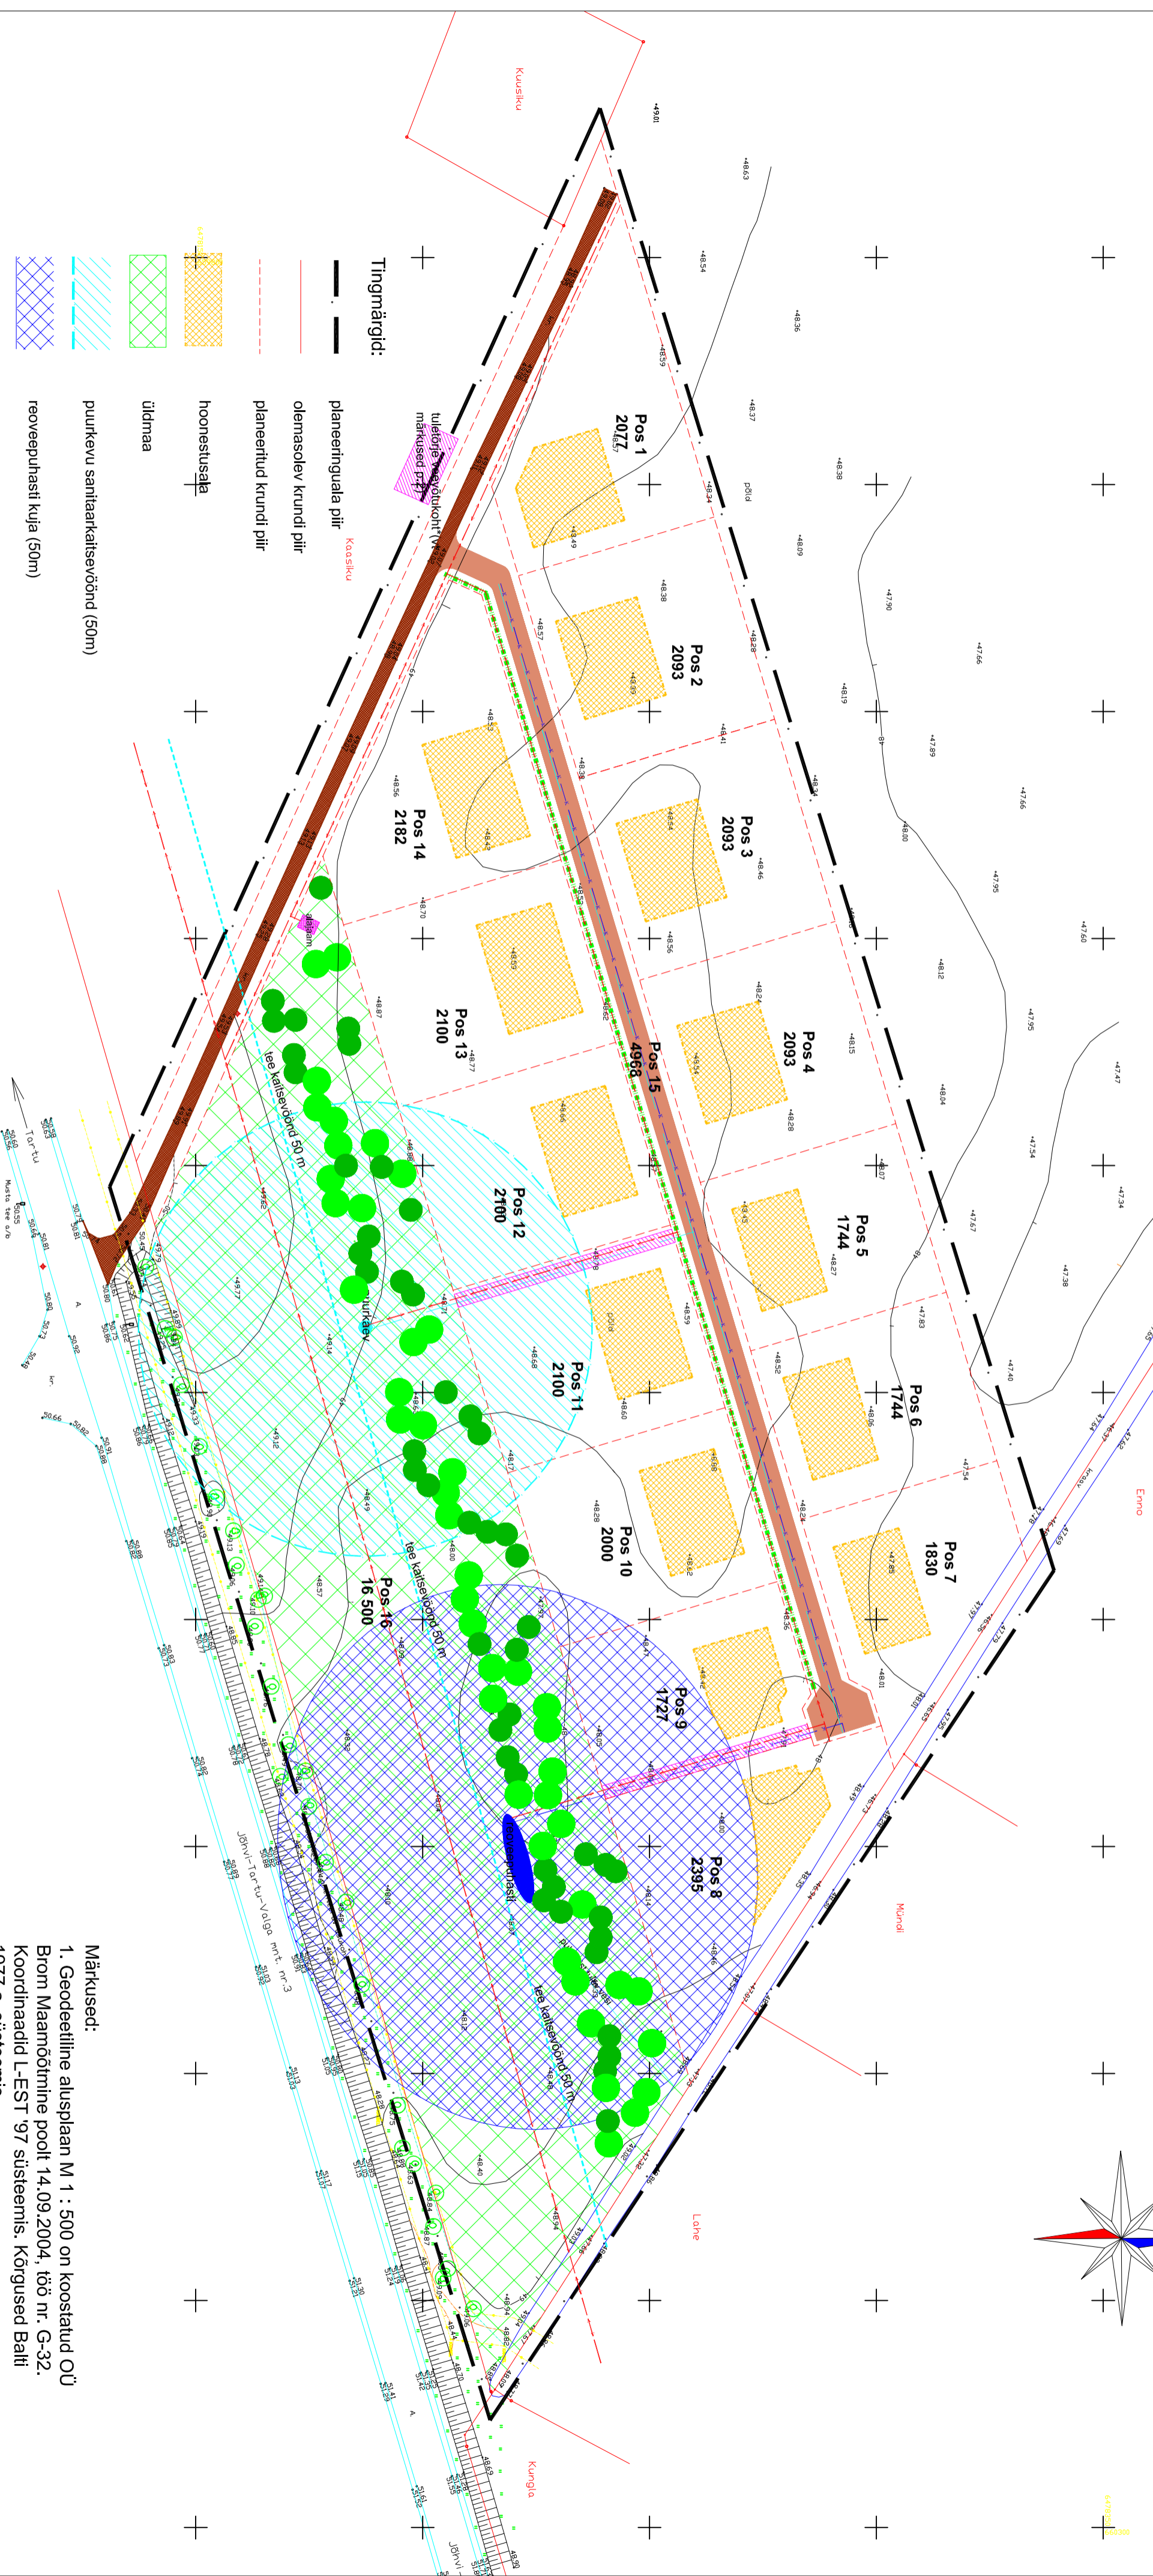

- Tingimärgid:**
- planeeringuala piir
 - olemasolev krundi piir
 - - planeeritud krundi piir
 - hoonestusala
 - üldmaa
 - puurkevu sanitaarkaitsevöönd (50m)
 - reoveepuhasti kuja (50m)
 - olemasolev tee
 - planeeritud tee
 - servituudiala
 - planeeritud veetrass
 - planeeritud kanalisatsioonitrass
 - planeeritud elektrikaabel
 - tuletõrje hüdrant
 - olemasolev hajlasustus
 - planeeritud hajlasustus

Märkused:

1. Geodeetiline alusplaan M 1 : 500 on koostatud OÜ Brom Maamõitmine poolt 14.09.2004, töö nr. G-32. Koordinaadid L-EST 97 süsteemis. Kõrgused Balti 1977.a. süsteemis.
2. Tärniga märgitud tuletõrjevõetukohti rajatakse vaid juhul kui pole võimalik rajada nõutud võimsusega veevõrku.

| | | | |
|---------------|--|-----------|---|
| | | Ants Luts | |
| AADO Neemre | | 3 | 3 |
| november 2004 | | 3 | 3 |
| M 1 : 1000 | | 3 | 3 |
| DF 0157 | | 3 | 3 |
| 20 | | 3 | 3 |