
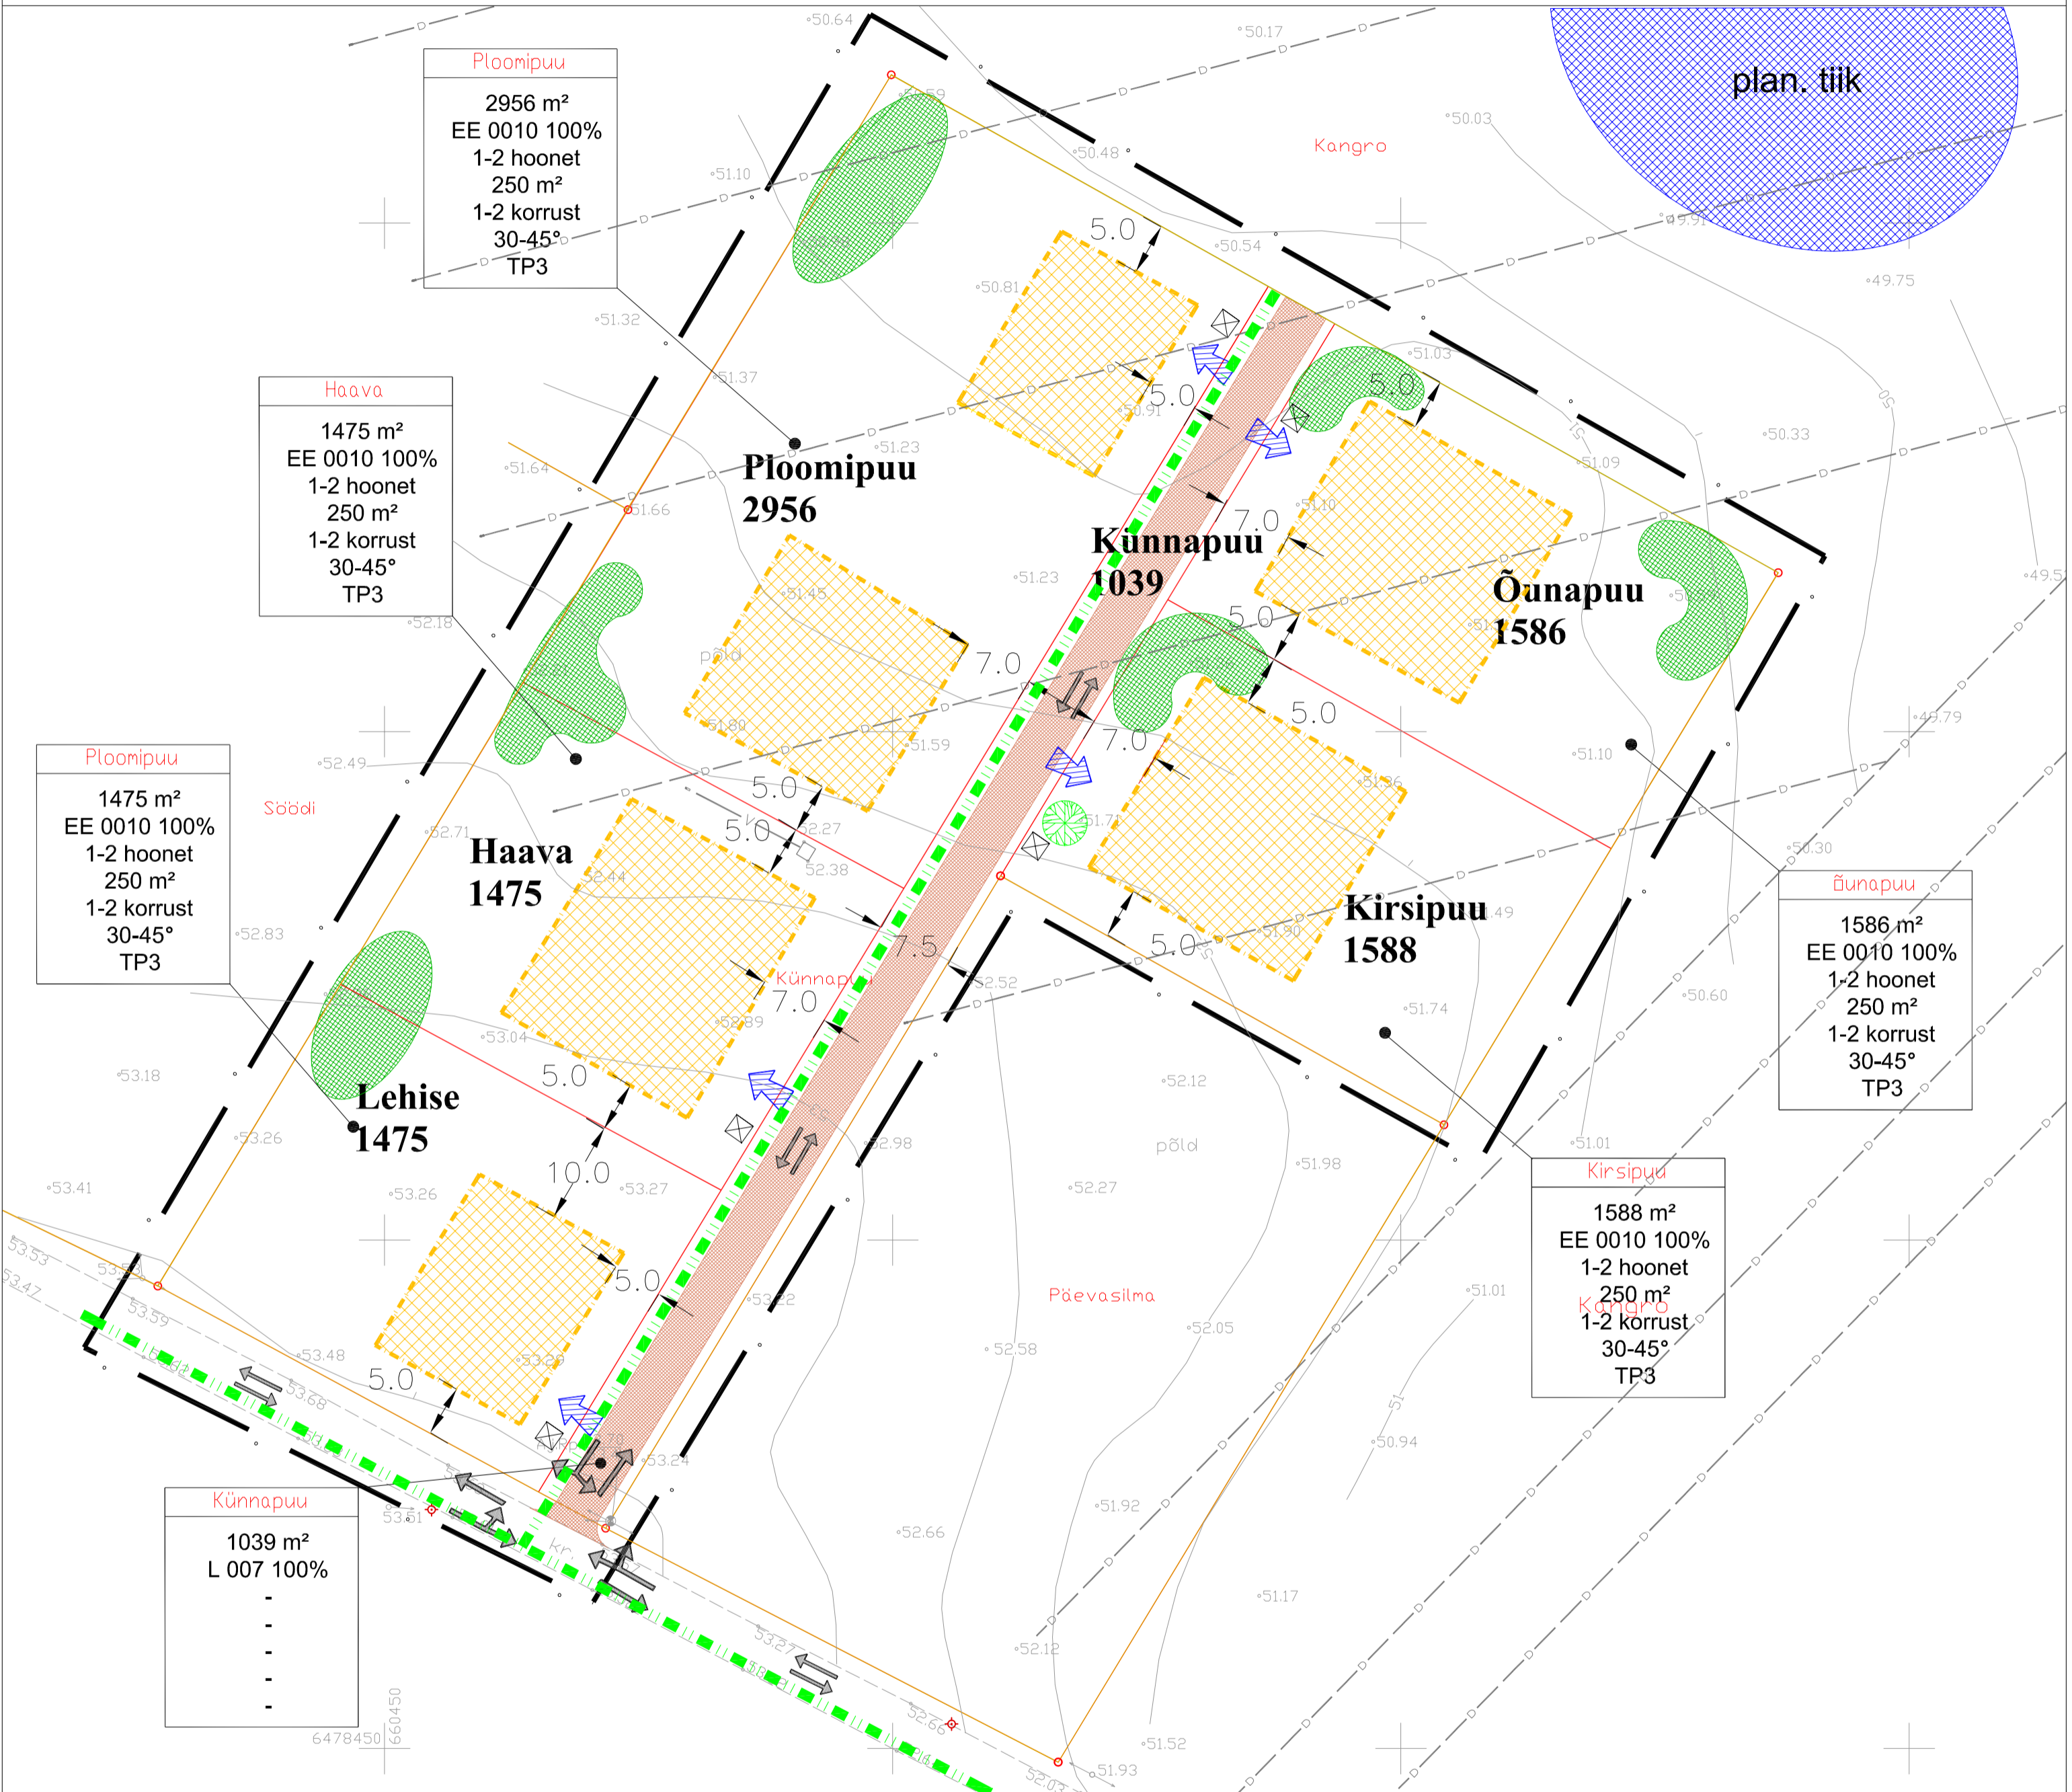


Tila küla Künnapuu (79403:002:0354) mü detailplaneering

põhijoonis

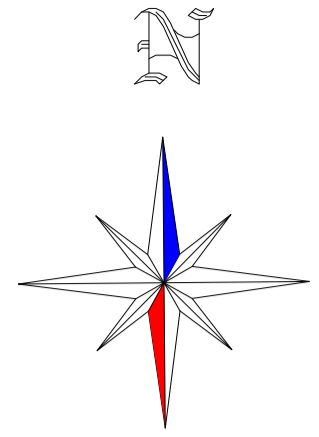

Tingmärgid:

- planeeringuala piir
- olemaolev krundi piir
- planeeritud krundi piir
- jalakäijate liikumine
- hoonetusala
- planeeritud tee
- kohustusliku kõrghaljastusega ala
- liiklussuunad
- juurdepääs krundile
- prügikonteiner

EHITUSÕIGUSE SELETUS:

| Address |
|---|
| krundi pindala sihtotstarve lubatud ehitiste arv max ehitusalune pind max korruste arv katusekalle tulepüsivusklass |

EE-väikeelamumaa
L-transpordimaa

| | | | | | | |
|---|--|--|------------------------------|-------------------------------|----------------|--|
| oü BROM Planeeringud Juhataja Aapo Neemre Planeerijad Jane Asper | Vksu 3 50111 Tartu Reg nr. 10009077 | Tel: 07 427 185 Faks: 07 331 042 E-post: brom@hot.ee | Teiija Priit Pöder | | | |
| | Töö nimetus Tila küla Künnapuu (79403:002:0354) mü detailplaneering | | | Joonise nimetus põhijoonis | | |
| Kuupäev märts 2005 | Joonis 2 | Jooniseid 3 | Mõõtkava M 1 : 500 | Töö nr DP 0168 | Lehekülg 18 | |