
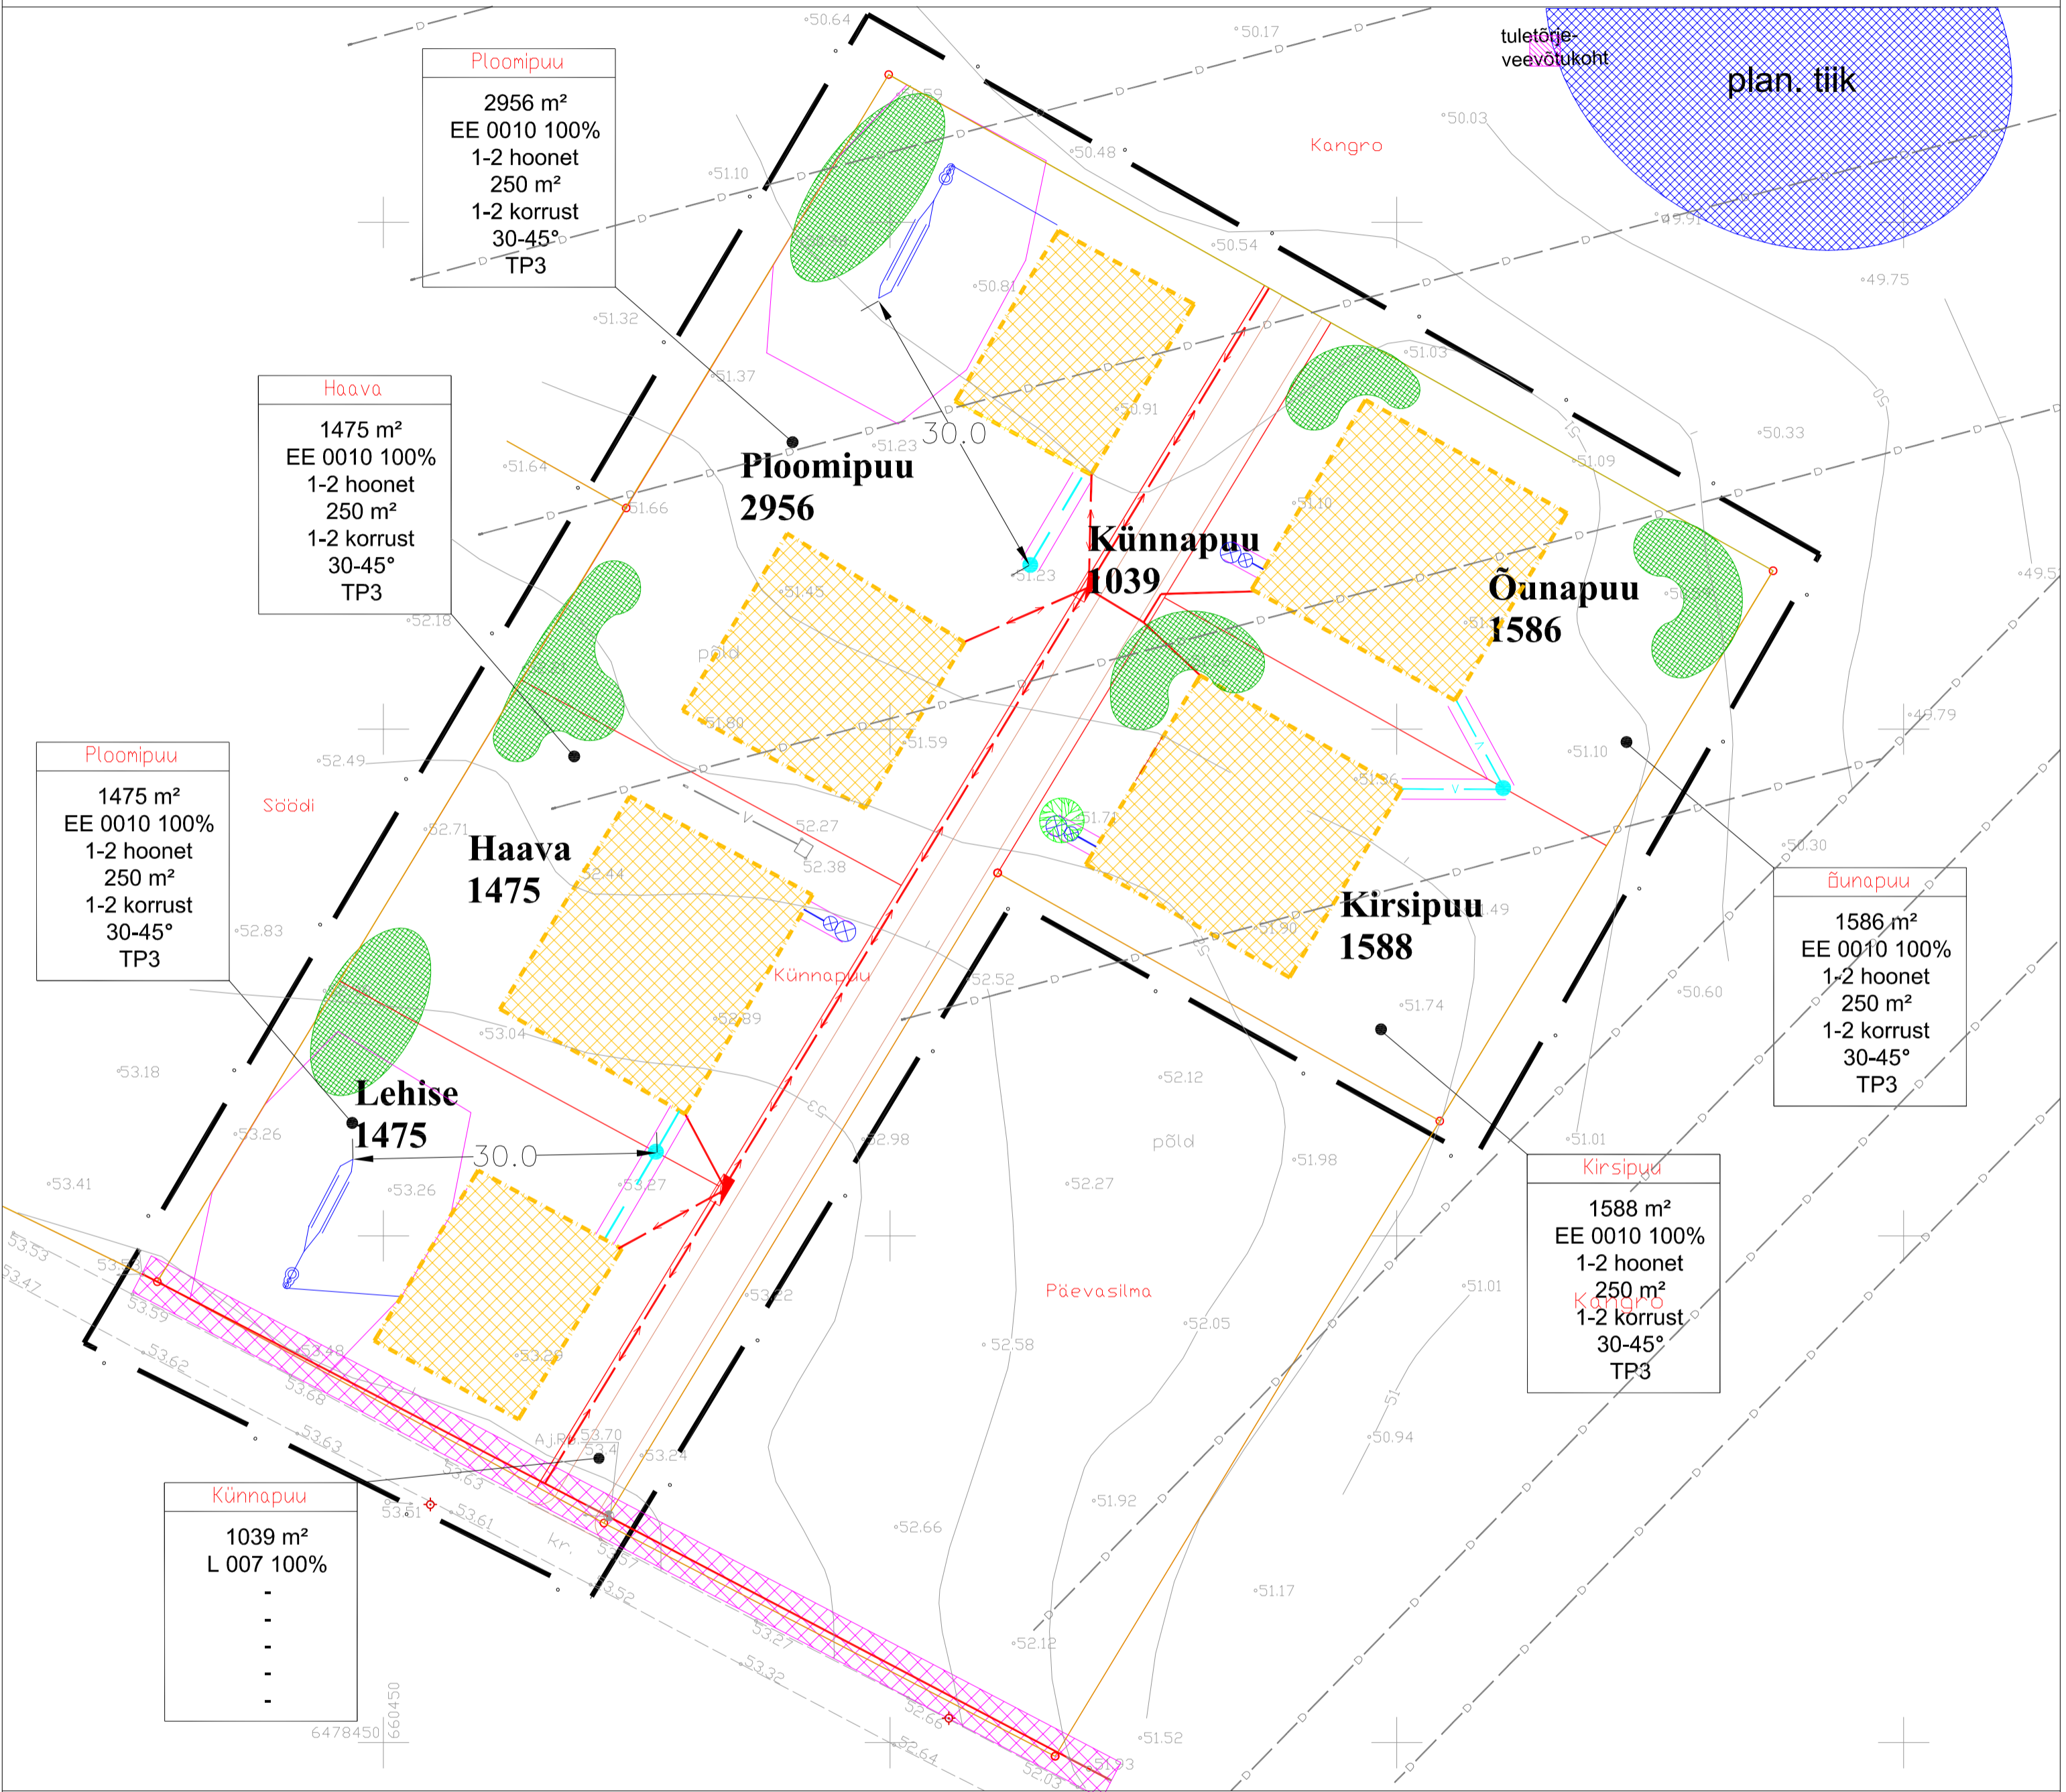


Tila küla Künnapuu (79403:002:0354) mü detailplaneering

tehnovõrkude planeering

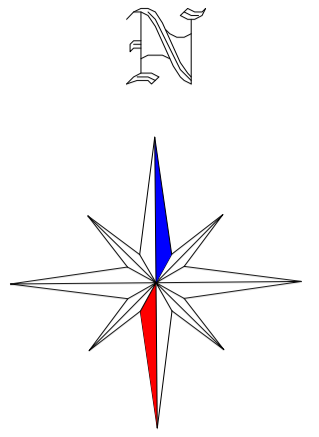

Tingmärgid:

- planeeringuala piir
- olemasolev krundi piir
- planeeritud krundi piir
- hoonestusala
- kohustusliku kõrgaljustusega ala
- elektrilini kaitssevöönd
- imbväljak
- salvkaev
- planeeritud veetrass
- planeeritud kanalisatsioonitrass
- olemasolev elektriliin
- planeeritud elektrikaabel
- liitumiskilp

Kooskõlastatud EE AS-i jaotusvõrgu
Tartu piirkonnaga tingimusel
Tööprojekt kooskõlastada
täiendavalt
20.04.2005.a.
nr. 218 Taivo Huik
juhtivspets.
/allkiri//

Tartumaa Päästeteenistus
peainspektor
Pjotr Vorobjov
07.04.2005
/allkiri/

		Teiija Priit Pöder	
Võru 3 50111 Tartu Reg nr. 10009077		Tel: 7 427 185 Faks: 7 331 042 E-post: bromm@ho.ee	
Juhataja Aapo Neemre Planeerijad Jane Asper		Töö nimetus Tila küla Künnapuu (79403:002:0354) mü detailplaneering	
Joonise nimetus tehovõrkude planeering		Joonise nimetus tehovõrkude planeering	
Kuupäev märts 2005	Joonis 3	Jooniseid 3	Mõõtkava M 1 : 500
	Töö nr DP 0168	Lehekülg 18	