


SAADJÄRVE KÜLA SAARE (79402:001:0572) MÜ DETAILPLANEERING







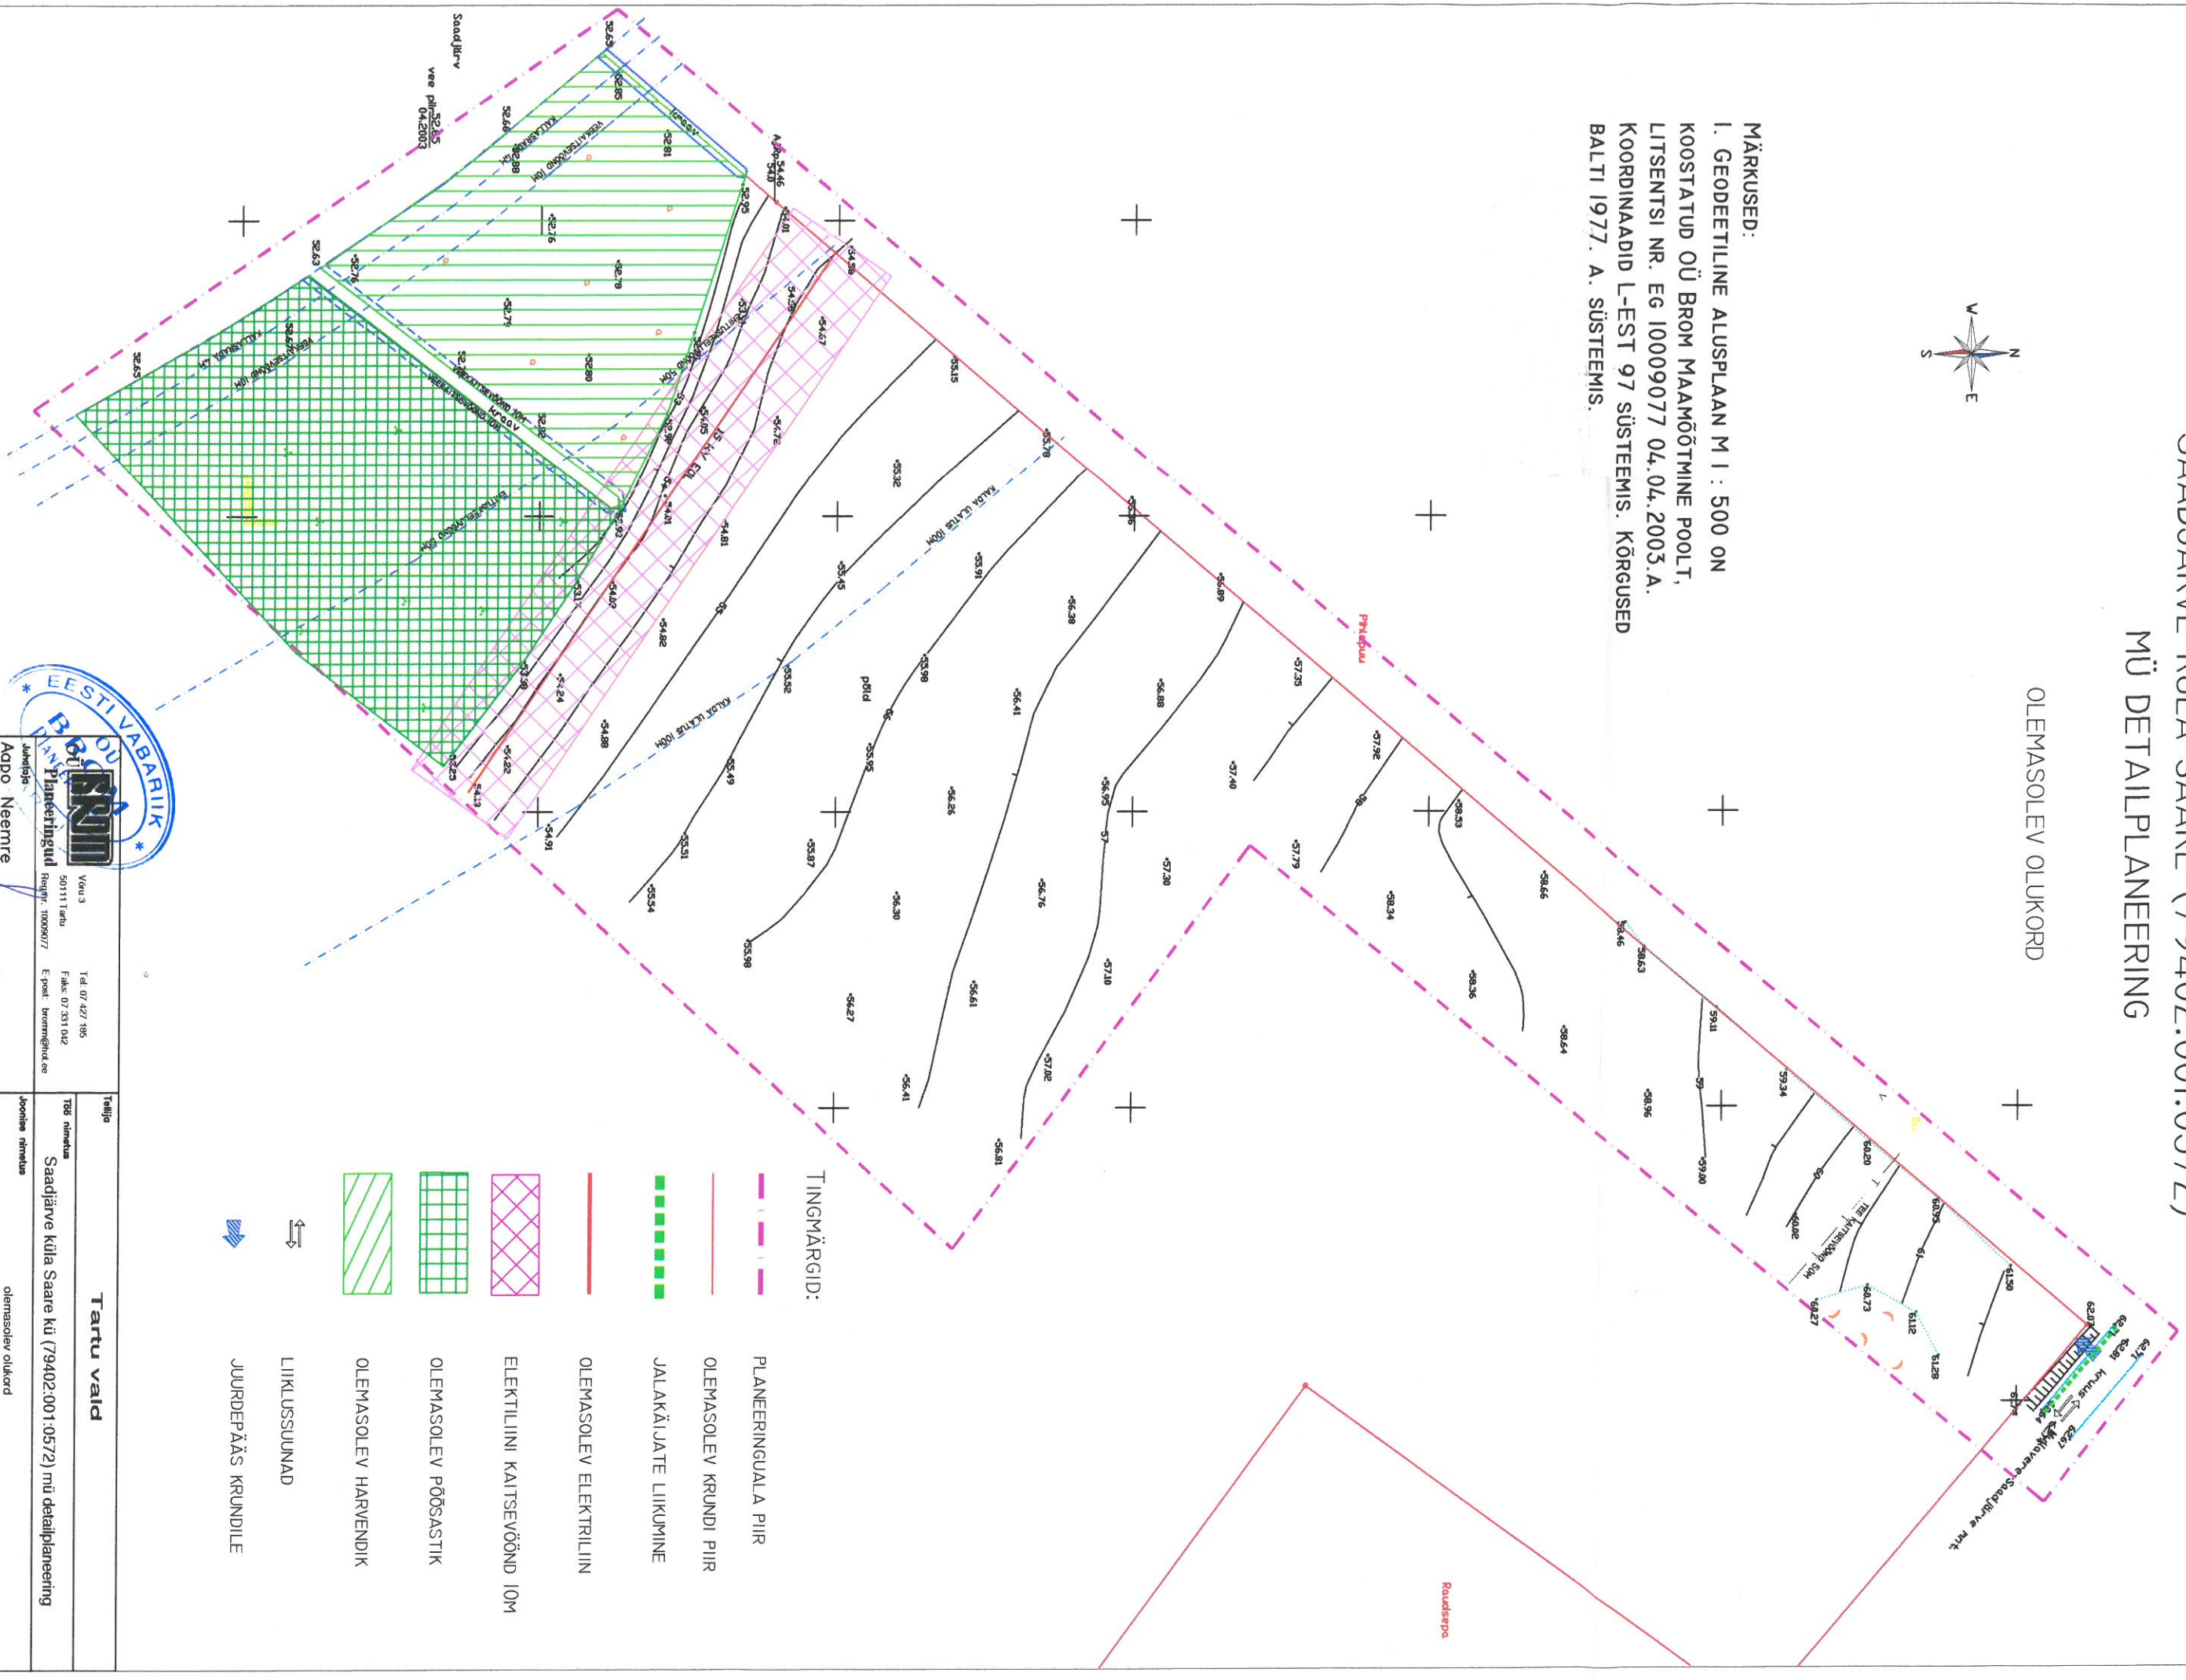


OLEMASOLEV OLUKORD



MÄRKUSED:
1. GEODEETILINE ALUSPLAAN M 1 : 500 ON KOOSTATUD OÜ BROM MAAMÕITMINE POOLT, LITSENTSI NR. EG 10009077 04.04.2003.A. KOORDINAADID L-EST 97 SÜSTEEMIS. KÕRGUSED BALTI 1977. A. SÜSTEEMIS.



TINGMÄRGID:

-  PLANEERINGUALA PIIR
-  OLEMASOLEV KRUNDI PIIR
-  JALAKÄIJATE LIKUMINE
-  OLEMASOLEV ELEKTRILIIN
-  ELEKTILIINI KAITSEVÕND 10M
-  OLEMASOLEV PÕÖSASTIK
-  OLEMASOLEV HARVENDIK
-  LIIKLUSSUNNAD
-  JUURDEPÄÄS KRUNDILE

Tartu vald		Tartu vald		Tartu vald	
Töö nimetus		Töö nimetus		Töö nimetus	
Saadjärve küla Saare kü (79402:001:0572) mü detailplaneering		Saadjärve küla Saare kü (79402:001:0572) mü detailplaneering		Saadjärve küla Saare kü (79402:001:0572) mü detailplaneering	
Joonise nimetus		Joonise nimetus		Joonise nimetus	
olemasolev olukord		olemasolev olukord		olemasolev olukord	
Kauplev	Joonis	Joonisid	Mõõtkava	Töö nr	Lamendil
juuni 2004	1	3	M 1 : 1000	DP 0125	15

BROM EESTIVABARIIK




Tel: 07 427 186, Faks: 07 331 042