


MARAMAA KÜLA TIRGI (79401:001:0001) MÜ DETAILPLANEERING

PÕHIJONNIS

MUMMI
79401: 001: 0015

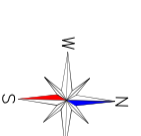

MUMMI
79401: 002: 0432

Pos 1
20 349 m²
EE 0010 20 %
M 011 80 %
2 hooneid
6 %
1+stükel
30 – 45°


Pos 2
19 620 m²
EE 0010 20 %
M 011 80 %
2 hooneid
6 %
1+stükel
30 – 45°

Pos 3
19 925 m²
EE 0010 20 %
M 011 80 %
2 hooneid
6 %
1+stükel
30 – 45°

Tõhivere vaid

MÄRKUSED:
I. GEODEETILINE ALUSPLAAN M 1 : 500 ON KOOSTATUD
16.06.2004. OÜ ETKER RMT POOLT (LITSENTSID 382
MA JA 210 MA-K). KOORDINAADID ON ANTUD
ELLIPSOIDIST JA KÕRGUSED L-EST 97 SÜSTEEMIS.

- Tingimärgid:**
- planeeringuala piir
 - olemasolev krundi piir
 - planeeritud krundi piir
 - jalakäijate liikumine
 - hoonestusala
 - ehtusala
 - puistuala
 - planeeritud tee
 - liiklussuunad
 - juurdepääs krundile

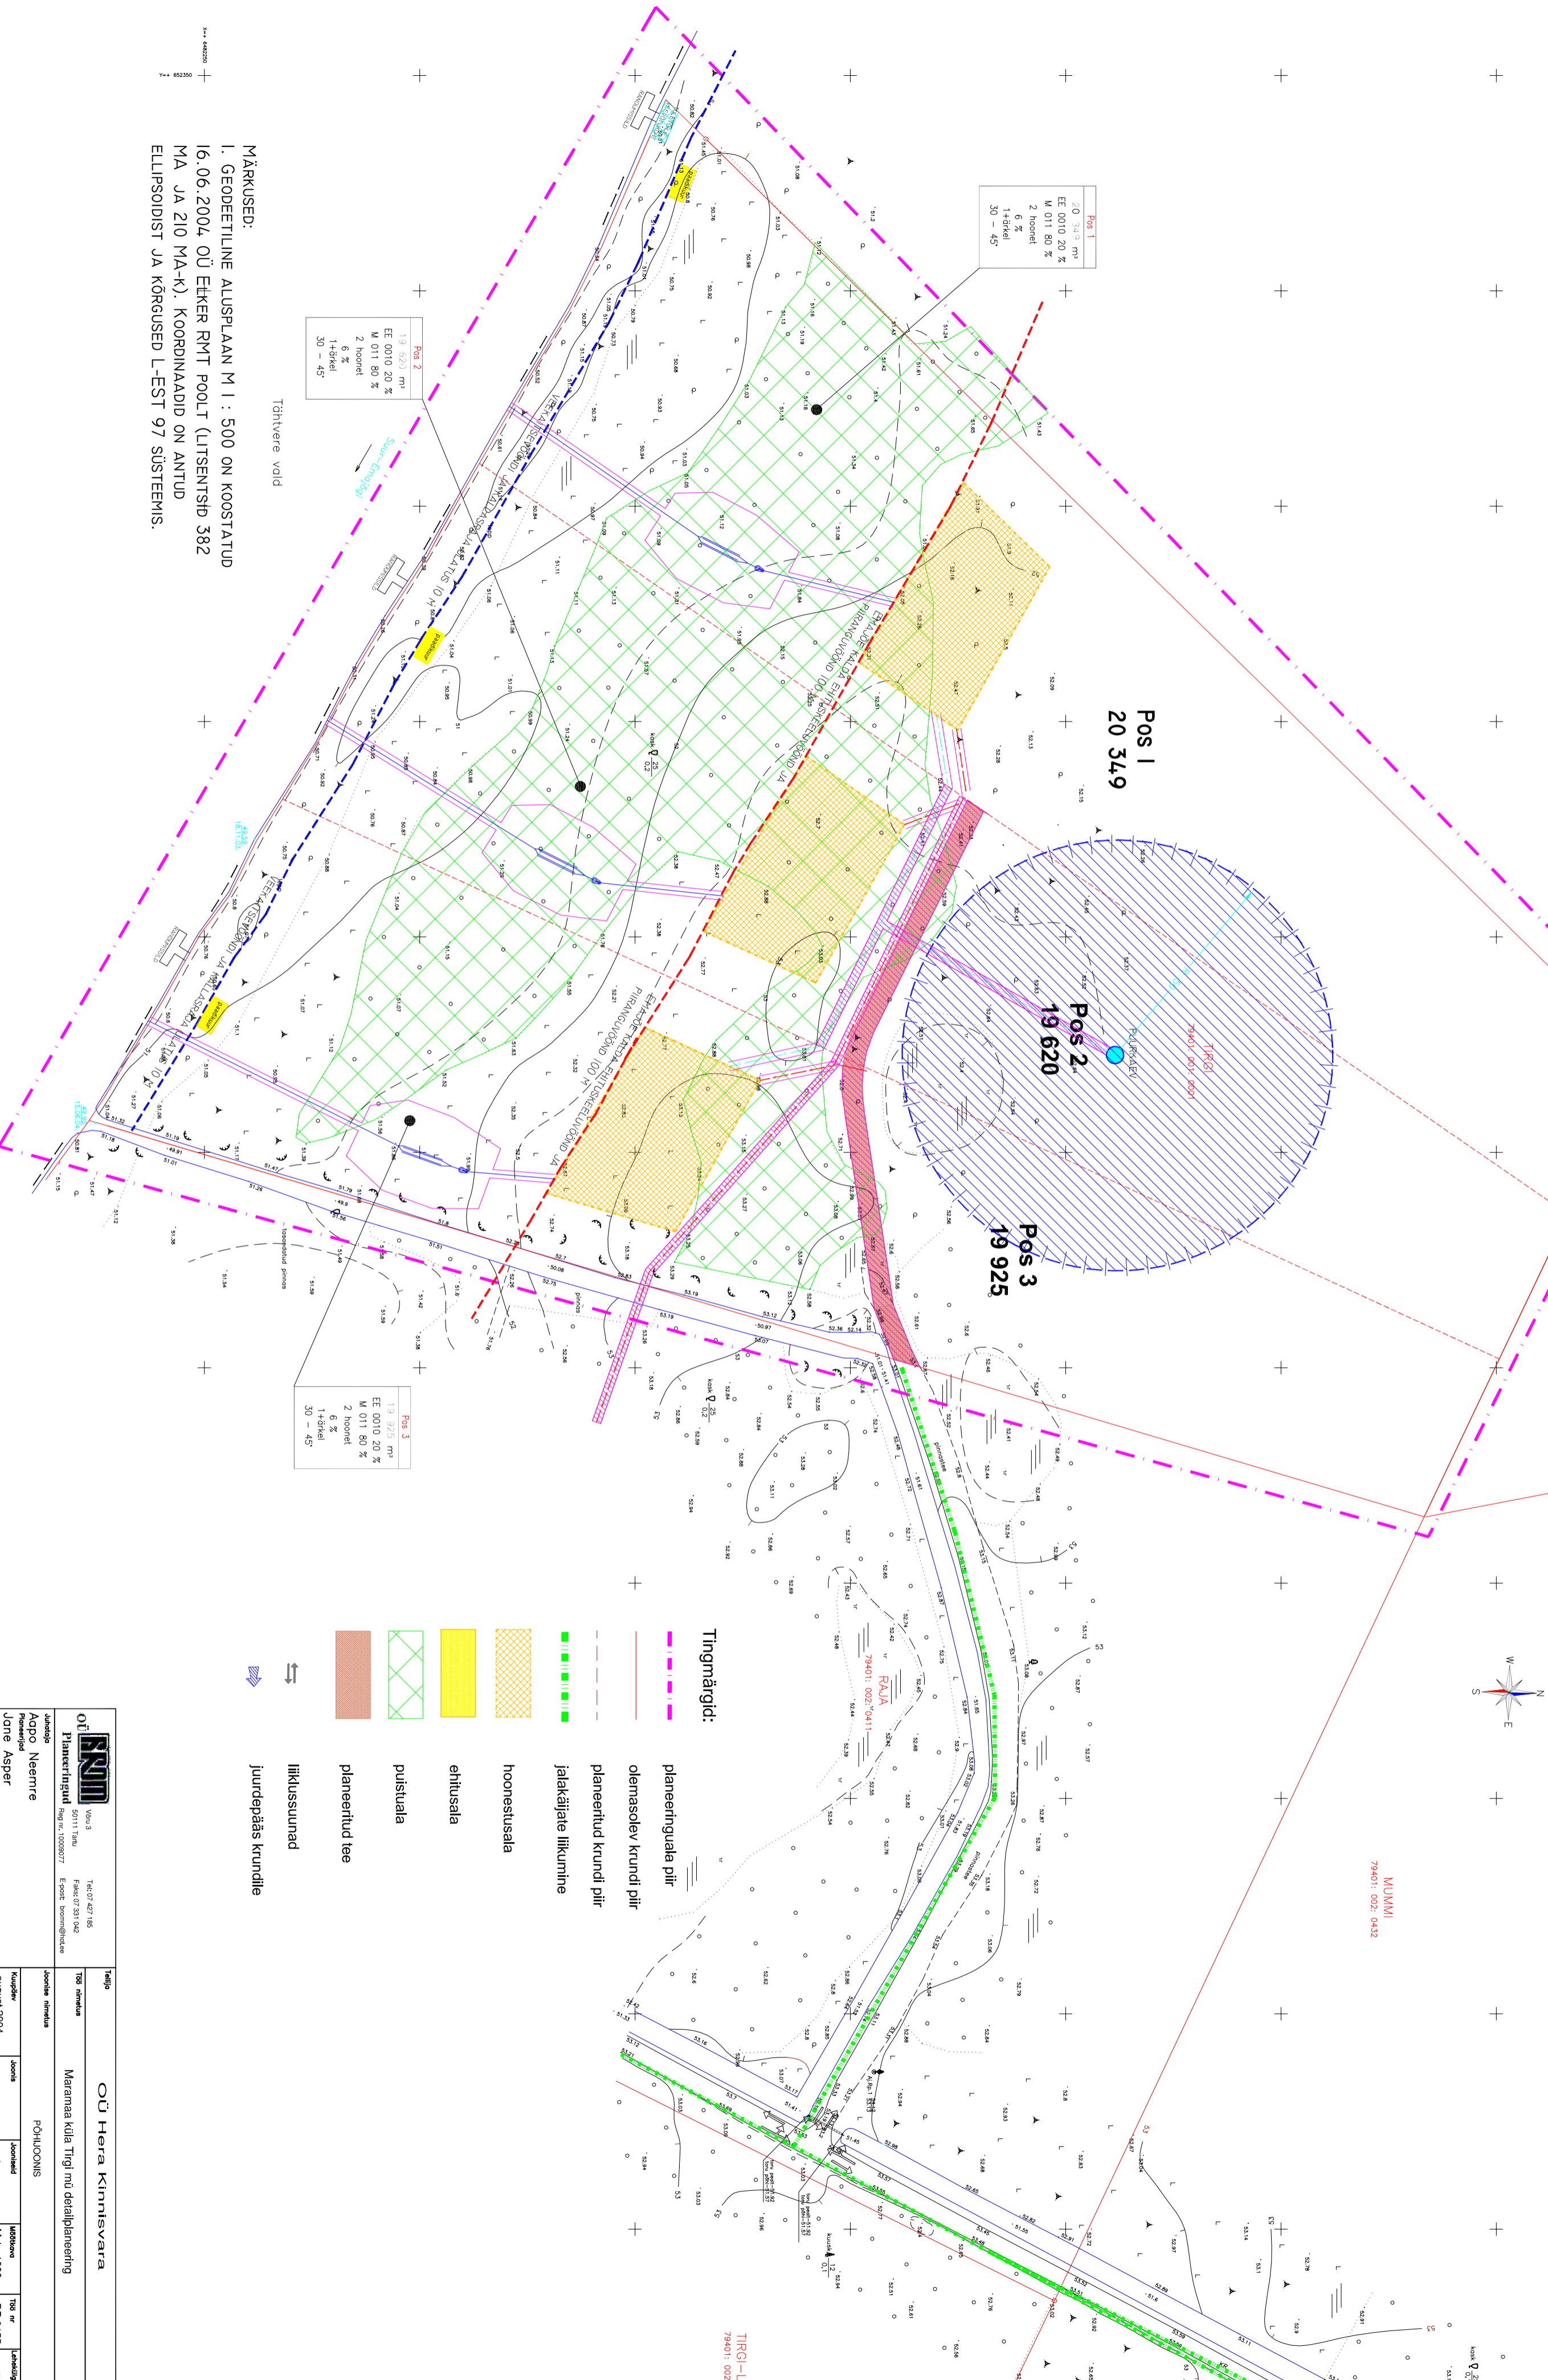

		OÜ Hera Kinnisvara	
OÜ Planeeringud aadress: 00111 Tarku telefon: 06831342 e-post: raam@rmt.ee	00103 telefon: 06831342 faks: 07381342 e-post: raam@rmt.ee	79401:002:0411 RALA	TIRGI-LA 79401: 002:
juhataja Ago Neevre projektant Jane Asper	juhataja Anne Kivimäe	Põhijoonis	kaudu nr august 2004
kaudu nr 2	koostanud 3	mastaab M 1 : 1000	töö nr DP 0155
kaudu nr 17	koostanud 3	mastaab M 1 : 1000	töö nr DP 0155