


# MARAMAA KÜLA TIRGI (79401:001:0001) MÜ DETAILPLANEERING


TEHNOVÕRKUDE PLANEERING

MUMMI  
79401: 001: 0015

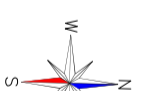




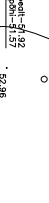


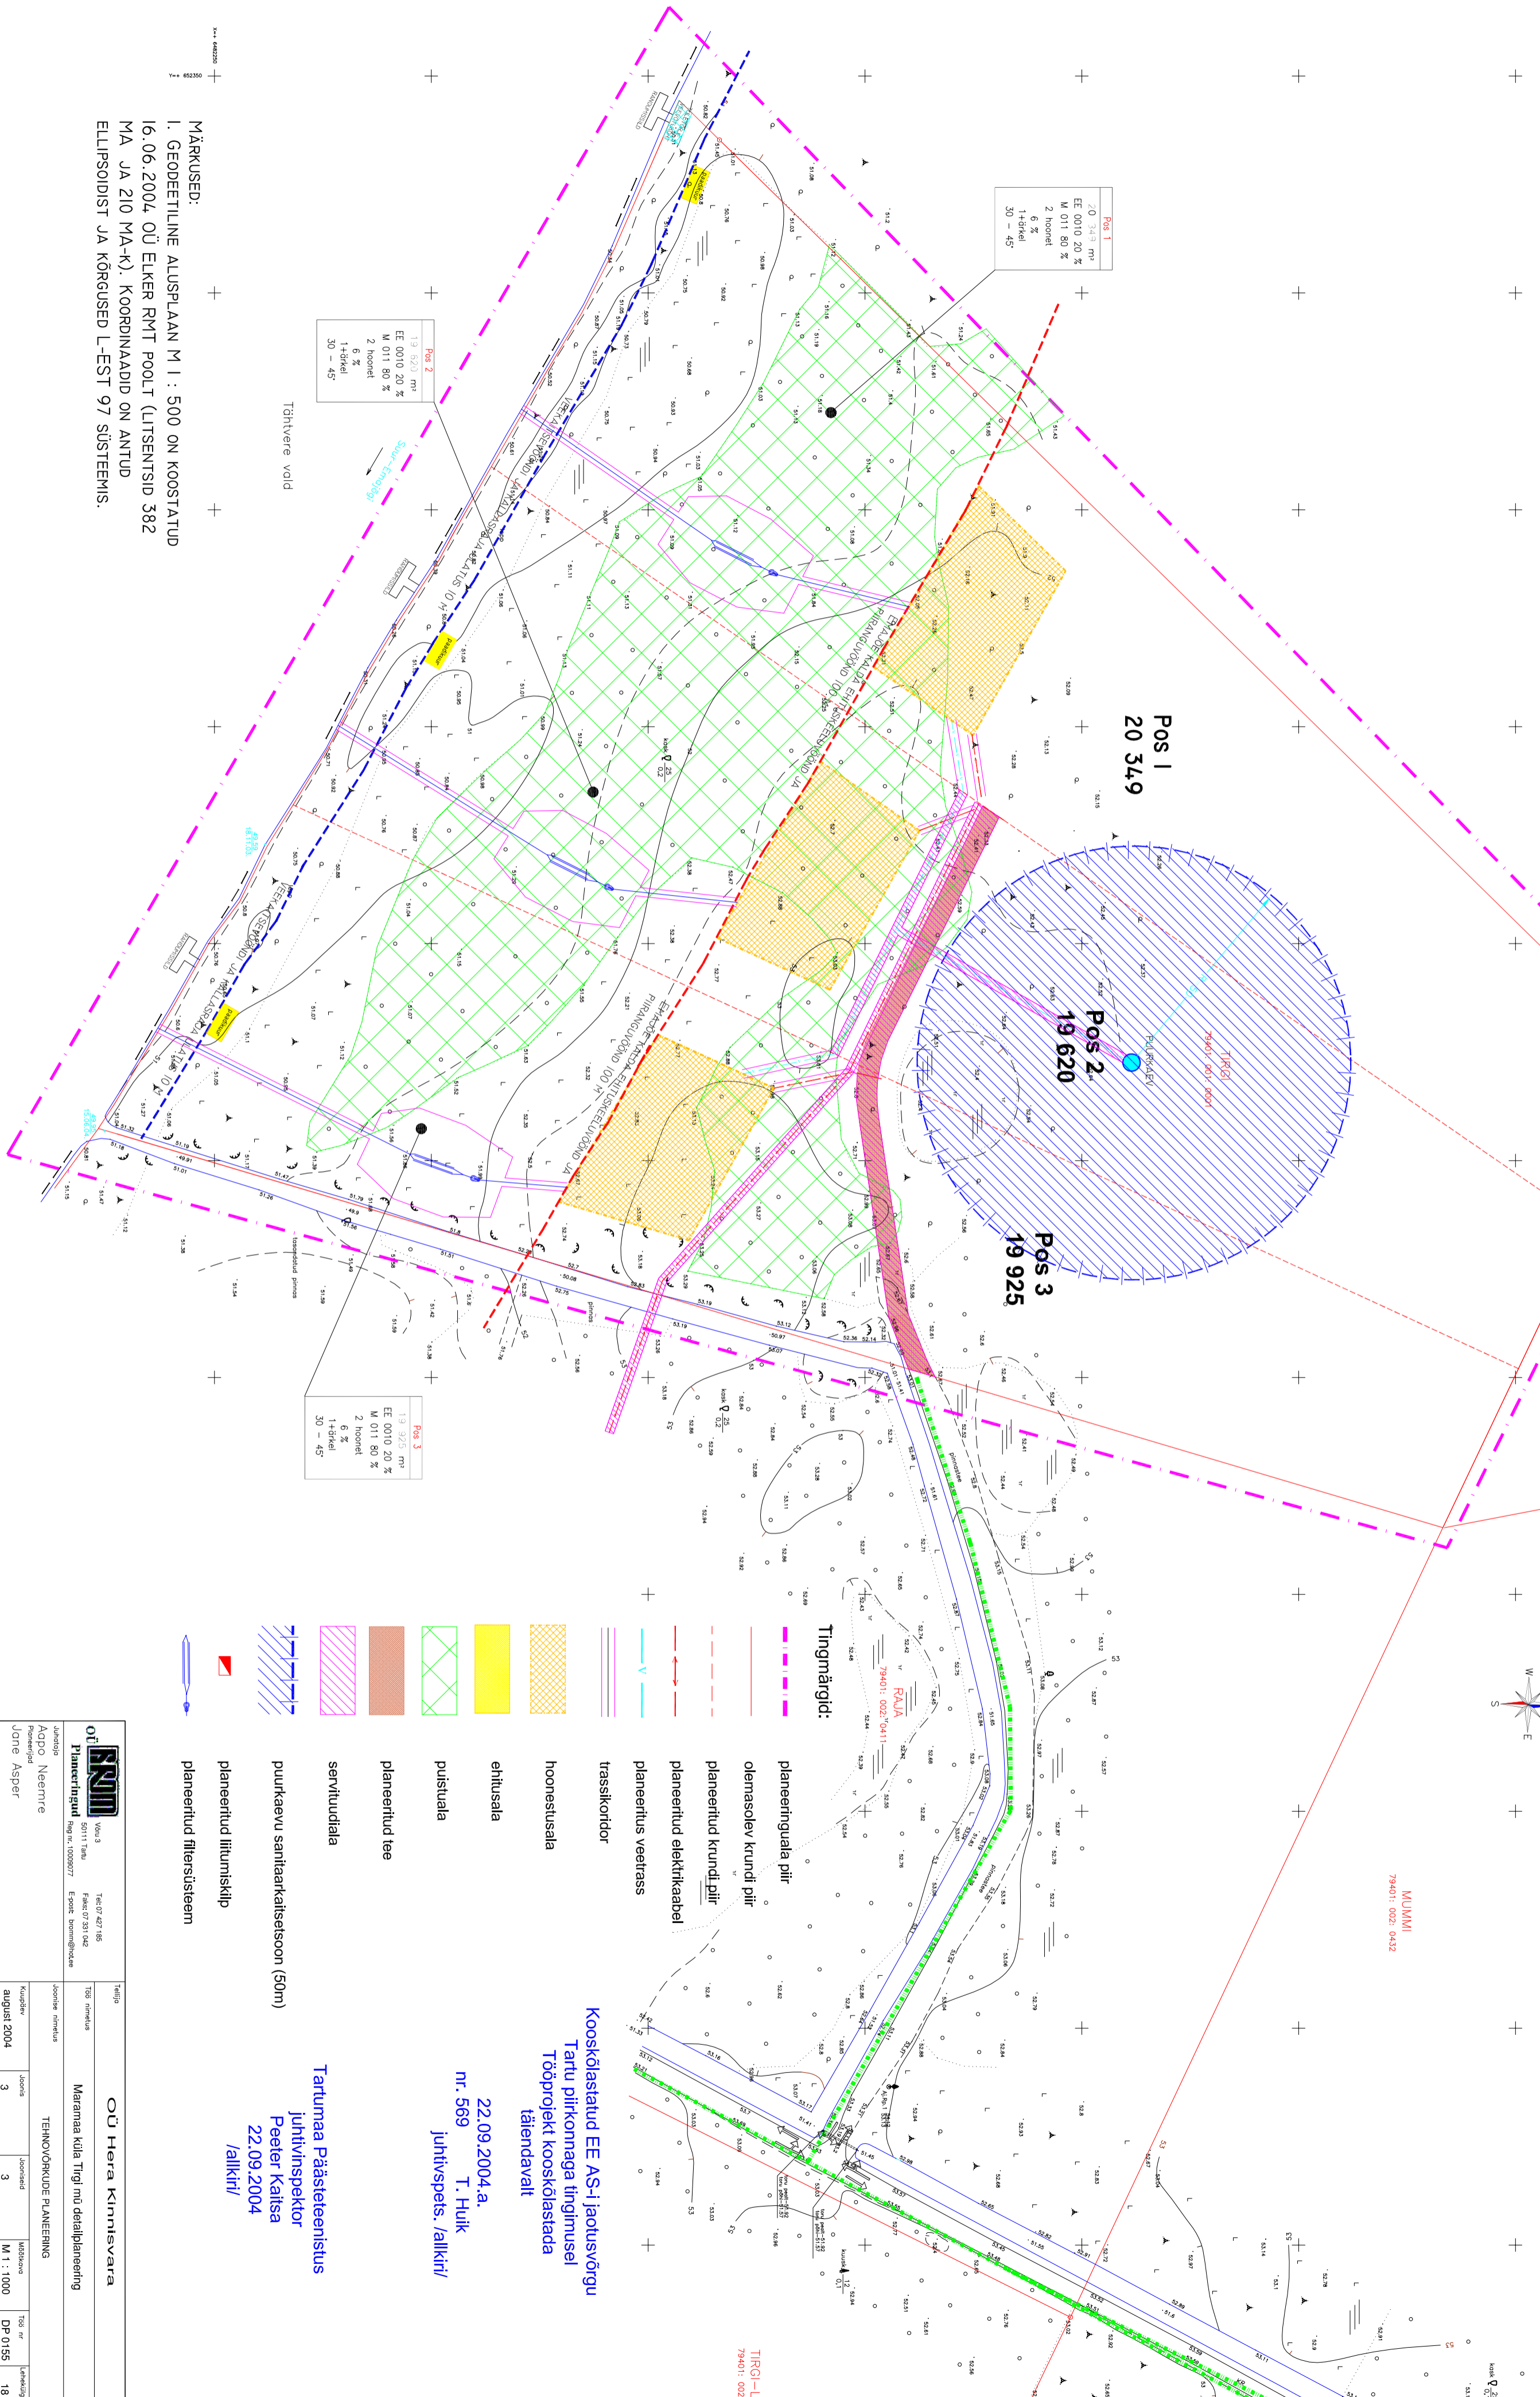

MUMMI  
79401: 002: 0432

TIRGI-LA  
79401: 002:




**Tingimärgid:**

-  planeeringuala piir
-  olmasolev krundi piir
-  planeeritud krundi piir
-  planeeritud elektrikabel
-  planeeritud veetrass
-  trassikoridor
-  hoonestusala
-  ehitusala
-  puistuala
-  planeeritud tee
-  servituudiala
-  puurkaevu sanitaarkaitsetsoon (50m)
-  planeeritud liikumiskilp
-  planeeritud filitrisüsteem

Koosdlaetatud EE AS-i jaotusvõrgu  
Tartu piirkonnaga tingimusel  
Tööprojekti koosdlaetada  
täiendavalt

22.09.2004.a.  
T. Huik  
nr. 569  
juhivspets./allkirj/  
  
Tartumaa Päästeteenistus  
juhivinspektor  
Peeter Kaitša  
22.09.2004  
/allkirj/

MÄRKUSED:  
I. GEODEETILINE ALUSPLAAN M 1 : 500 ON KOOSTATUD  
16.06.2004. OÜ ELKER RMT POOLT (LITSENTSIID 382  
MA JA 210 MA-R). KOORDINAADID ON ANTUD  
ELLIPSOIDIST JA KÕRGUSED L-EST 97 SÜSTEEMIS.

		OÜ Hera Kinnisvara	
OÜ Planeeringud AgDO Neeritre Jone Asper	00111 Tiru Ringim. 0000077 E-post: neeritre@agdo.ee	79401:002:185 P-koht: 07331042 E-post: herakinnisvara@hera.ee	Töö staadium Maramaa küla Tirgi mu detailplaneering
Juhivad insenerid Jone Asper	Tehno- ja võrkude planeering	Koostajad 3	Töö nr. DP 0155
3	3	M 1 : 1000	Lendide arv 18
August 2004	3	M 1 : 1000	Lendide arv 18