
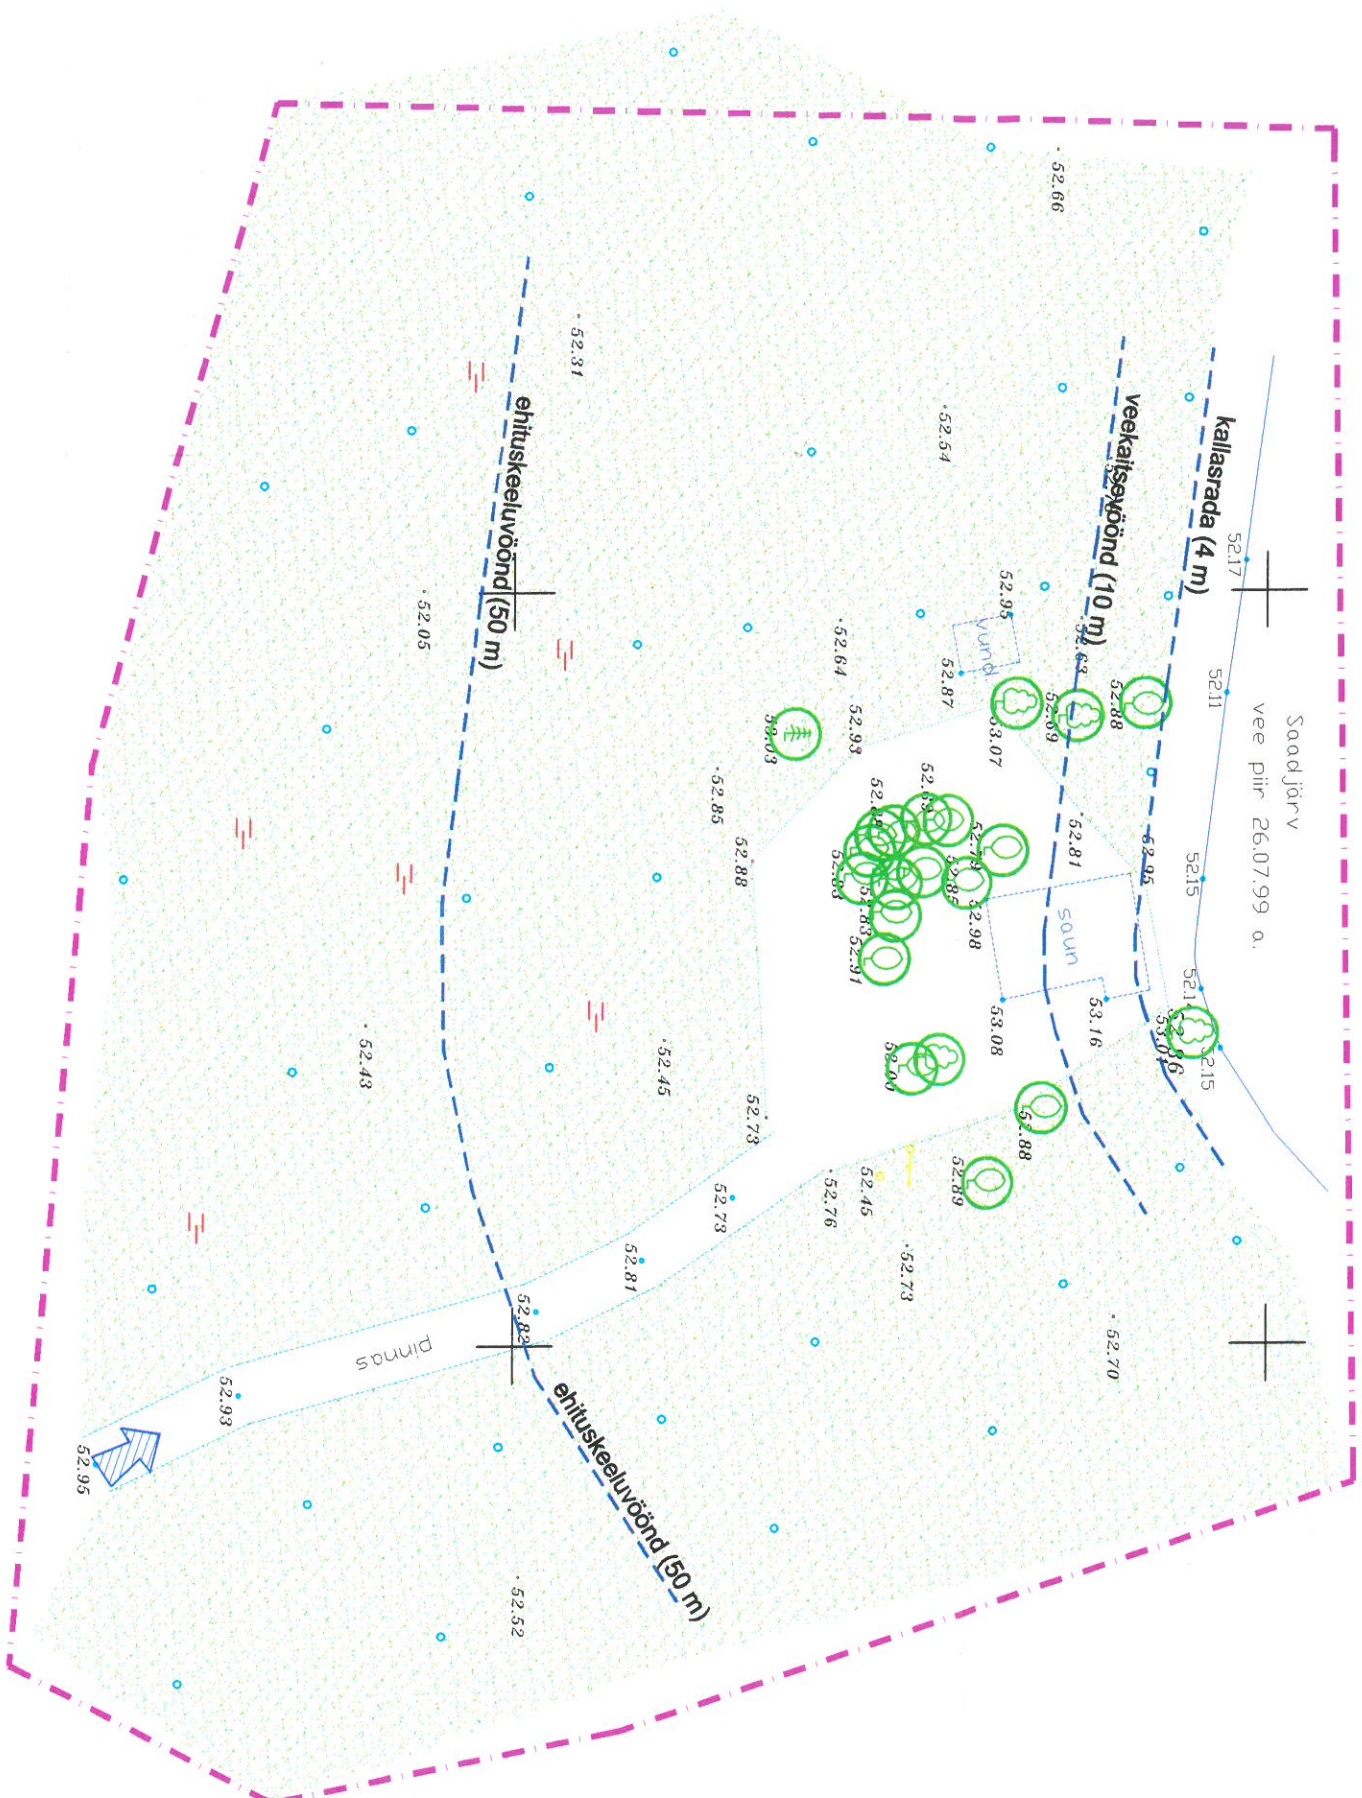


Tartu valla Äksi küla moodustatava Johanna mü detailplaneering

olemasolev olukord

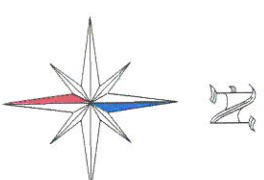

Tingmärgid:

- planeeringuala piir
- hoonetusala
- mets
- olemasolev haljastus
- juurdepääs krundile

Märkused:

1. Geo-aluse on koostanud 26.07.1999 a. AS Brom Maamootmine, litsents nr. EE - 1720 08.05.1999. Koordinaadid on L-EST 92 ja kõrgused Balti süsteemis.

<p>VENO 3 Kõnekeskuse juhatuse liige Reg nr. 16096077 E-post: bnoom@veno.ee</p>	<p>Tel. 07 427 186 Faks: 07 231 042</p>	
<p>Tartu valla Äksi küla Johanna mü detailplaneering</p>		
<p>kuupäev august 2004</p>	<p>leht nr. 1</p>	<p>leht nr. 3</p>
<p>koostanud Neeme Jane Asper</p>		<p>koostanud M 1 : 500</p>
<p>koostanud Jane Asper</p>		<p>koostanud DP 0127</p>
