Vahi küla Ojaääre (79401:006:0454) kinnistu ja Markuse (79401:006:0473) kinnistu osaline detailplaneering

OLEMASOLEV OLUKORD

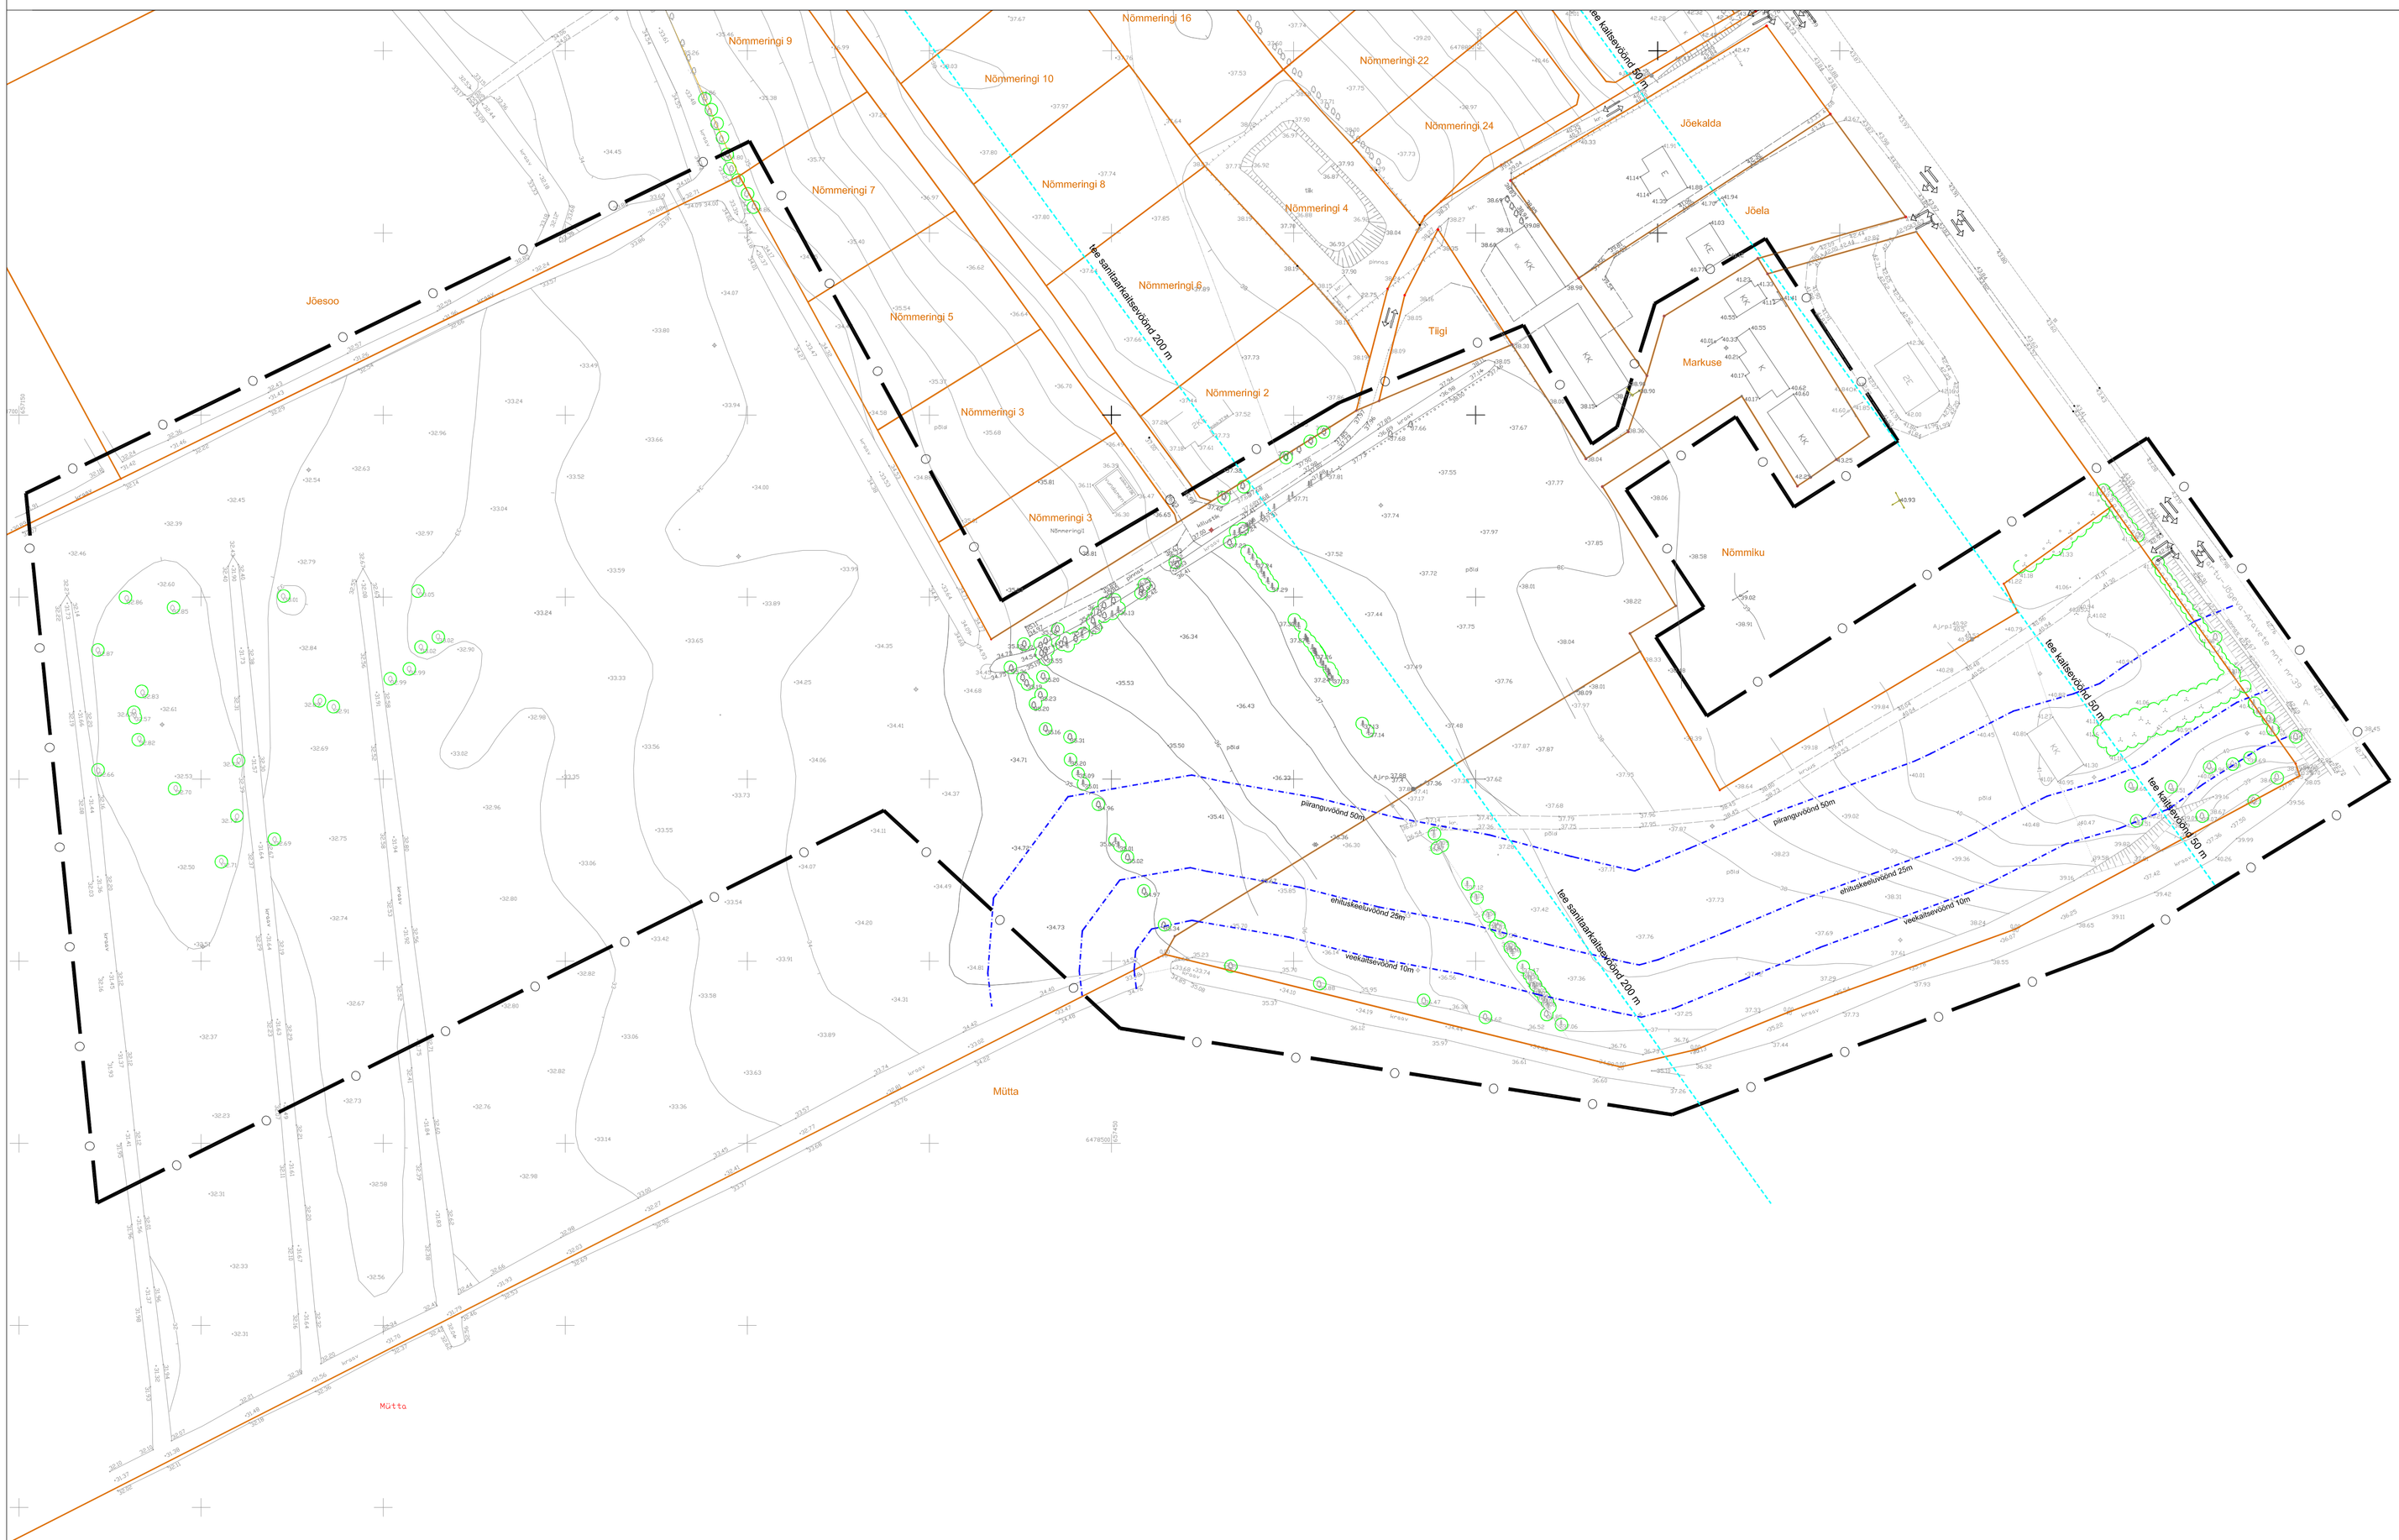

Tingmärgid:

- planeeringuala piir
- olemasolev krundipiir
- olemasolev hoone
- liiklussuunad
- olemasolev haljastus

Planeeringueelsed kruntide pindalad ja sihtotstarbed

Krunt	Planeeringueelne pindala	Planeeringueelne sihtotstarve
Markuse	20,21 ha	100% maatulundusmaa
Ojaääre	2,13 ha	100% maatlundusmaa

Märkused:

1. Geodeetiline alusplaan M 1 : 500 on koostatud OÜ Brom Maamõõtmine poolt 14 -15.06.2004 (litsentsi nr. EG 10009077-0001), töö nr. I-182. Koordinaadid L-EST ' 97 süsteemis. Kõrgused Balti 1977 a. süsteemis.

OÜ Planeeringud
Võru 3, 50111 Tartu
Reg nr. 10009077
Tel:07 427 185
Faks:07 331 042
E-post: brommi@hot.ee

Juhataja
Aapo Neemre
Planeerijad
Jane Asper

Planeeringu koostamisest huvitatud isikud
OÜ Mantrum ja Aleksander Topper

Töö nimetus	Vahi küla Ojaääre kinnistu ja Markuse kinnistu osaline detailplaneering
Joonise nimetus	olemasolev olukord

Kuupäev	Joonis	Jooniseid	Mõõtkava	Töö nr	Lehekülg
juuni 2005	1	3	M 1 : 1000	DP 0171	