
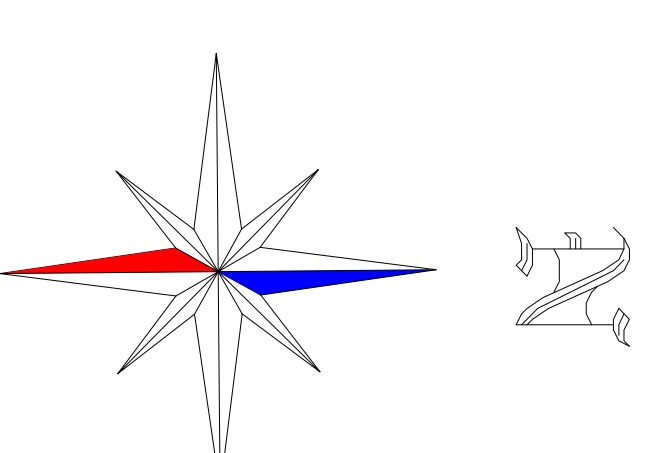


Vahi küla Ojaäärre (79401:006:0454) kinnistu ja Markuse (79401:006:0473) kinnistu osaline detailplaneering

PÕHJJOONIS

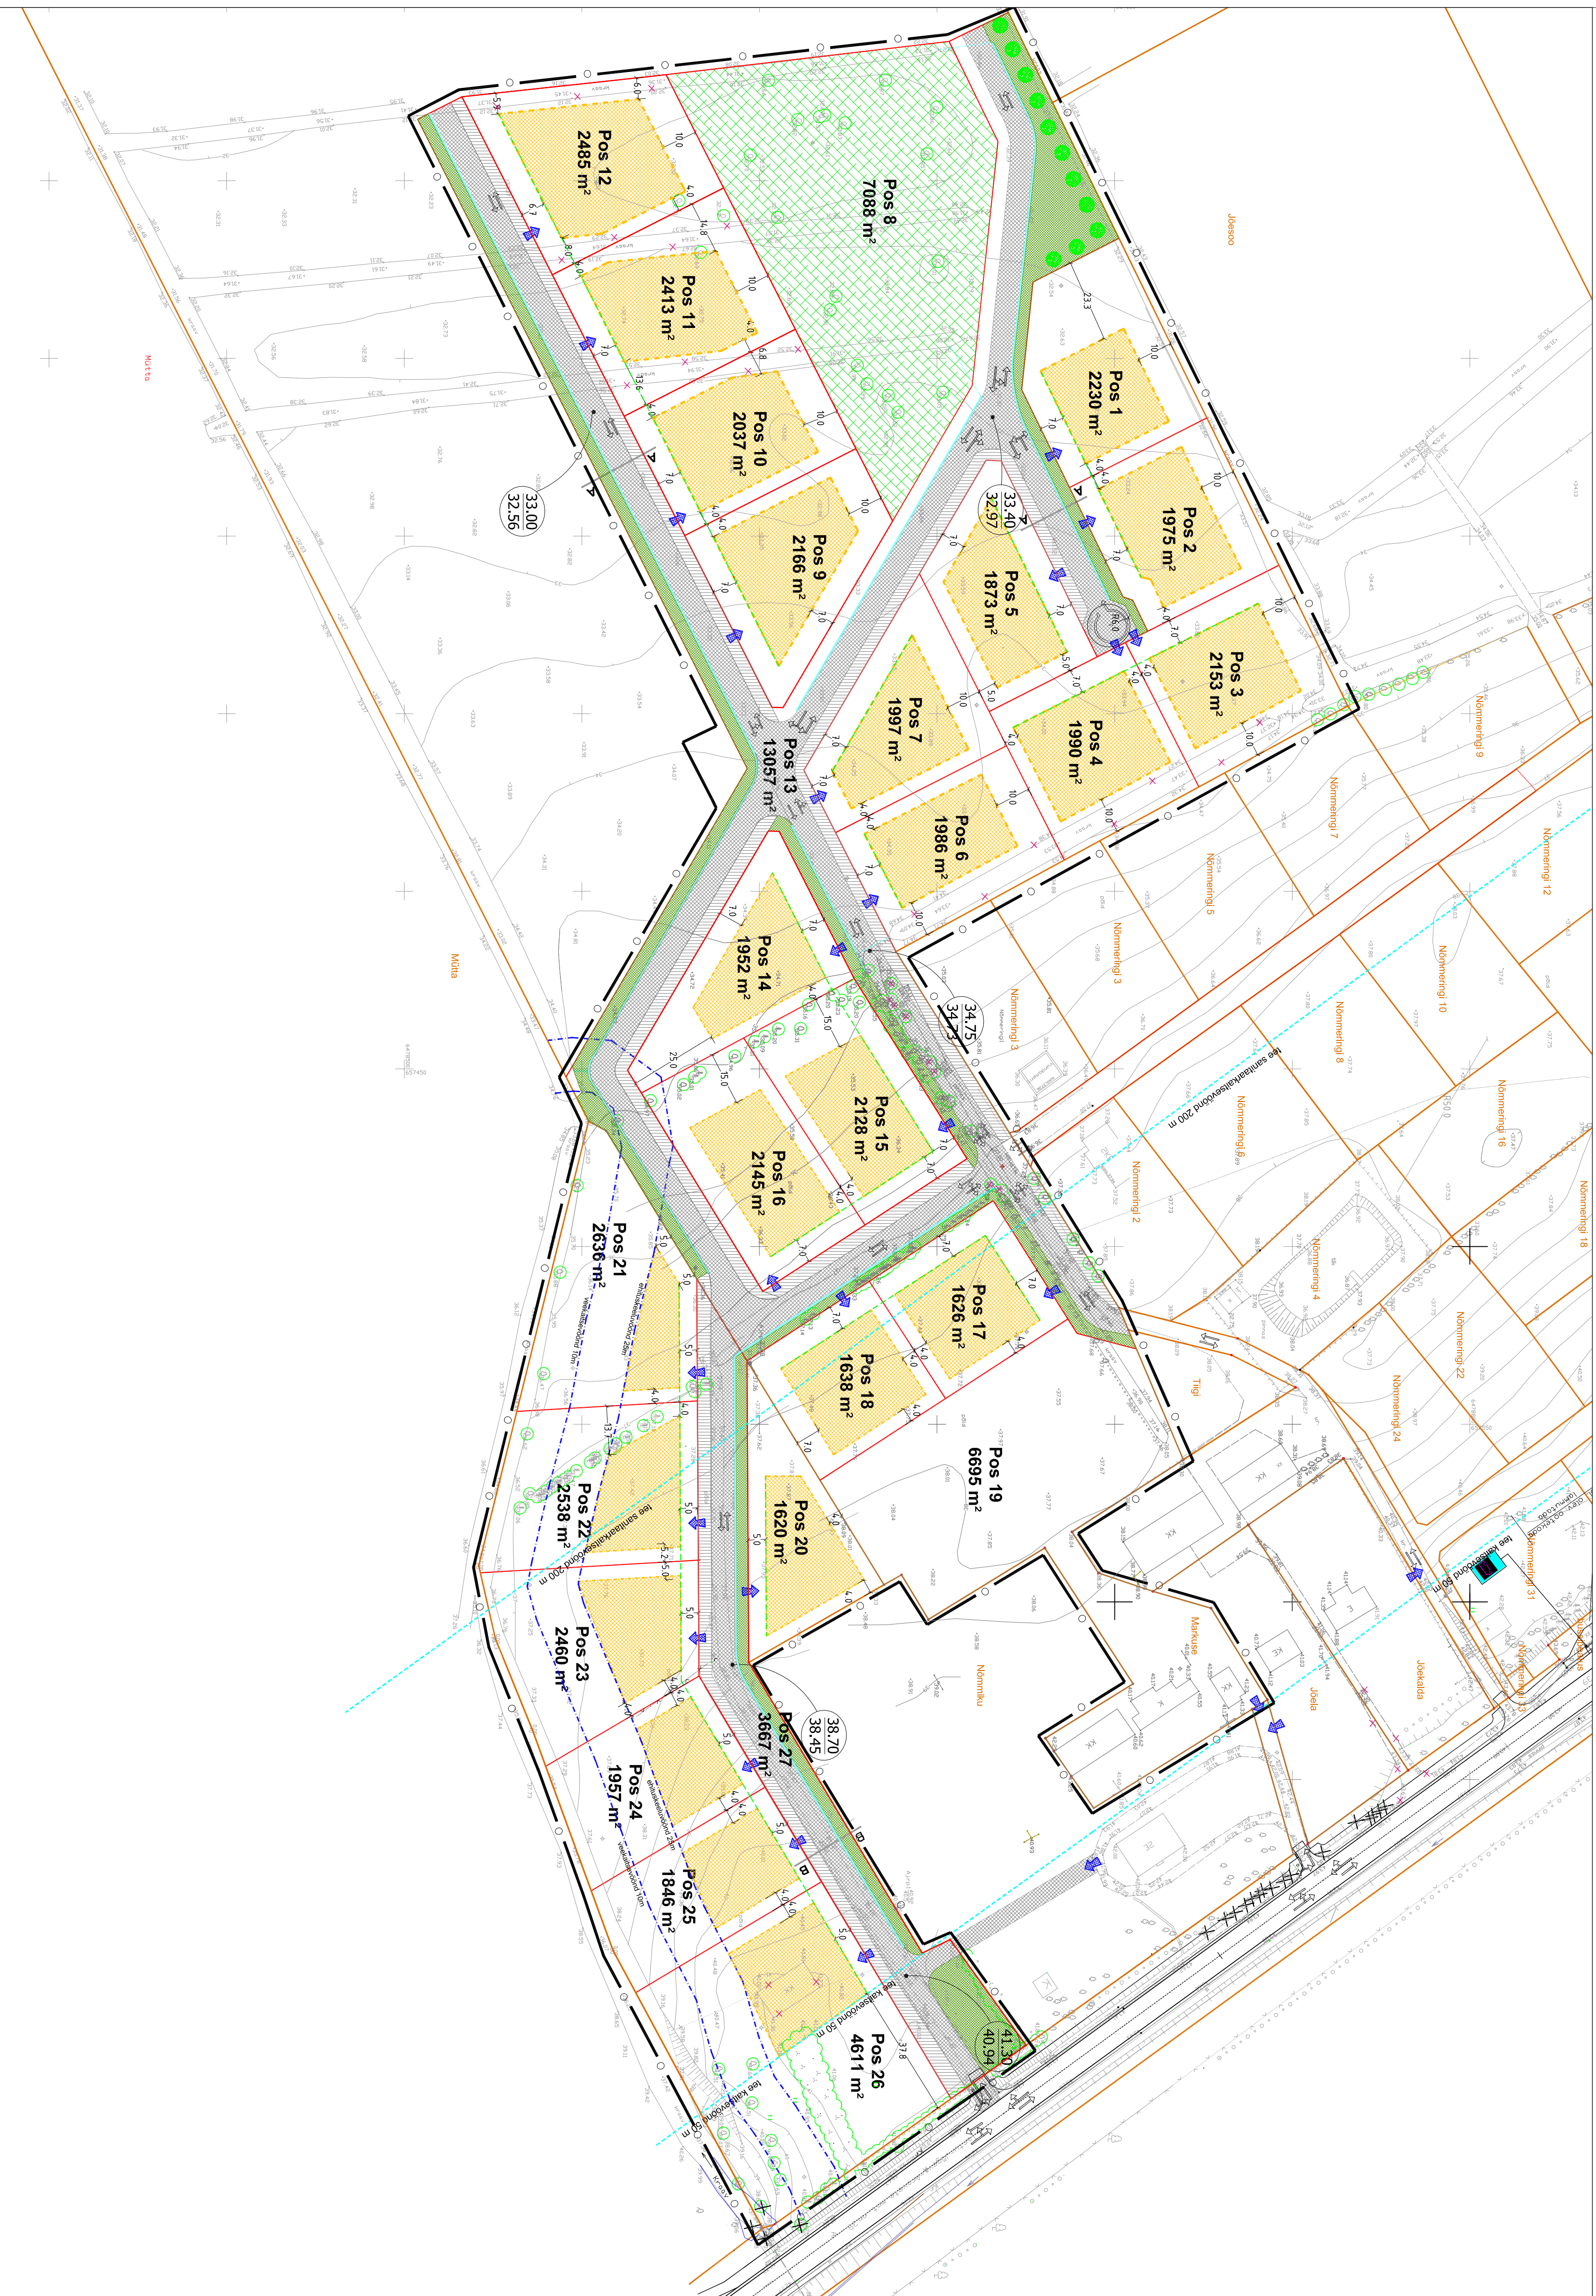

Tingimärgid:

- planeeringuala piir
- olemolev krundipiir
- planeeritud krundipiir
- planeeritud kohustuslik entusioon
- planeeritud hoonestusala
- olemasolev/säilitatav haljasala
- planeeritud sõidutee
- planeeritud kõnnitee
- liiklussuunad
- juurdepääs kruntile
- olemasolev haljastus
- planeeritud haljastus
- likvideeritav objekt
- planeeritav absoluutkõrgus
- olemasolev absoluutkõrgus

KRUNTIDE EHTISOIGUSED JA OULULENEMAD ARHITEKTUURNÕUD





