Vahi küla Ojaääre (79401:006:0454) kinnistu ja Markuse (79401:006:0473) kinnistu osaline detailplaneering

TEHNOVÕRKUDE PLANEERING

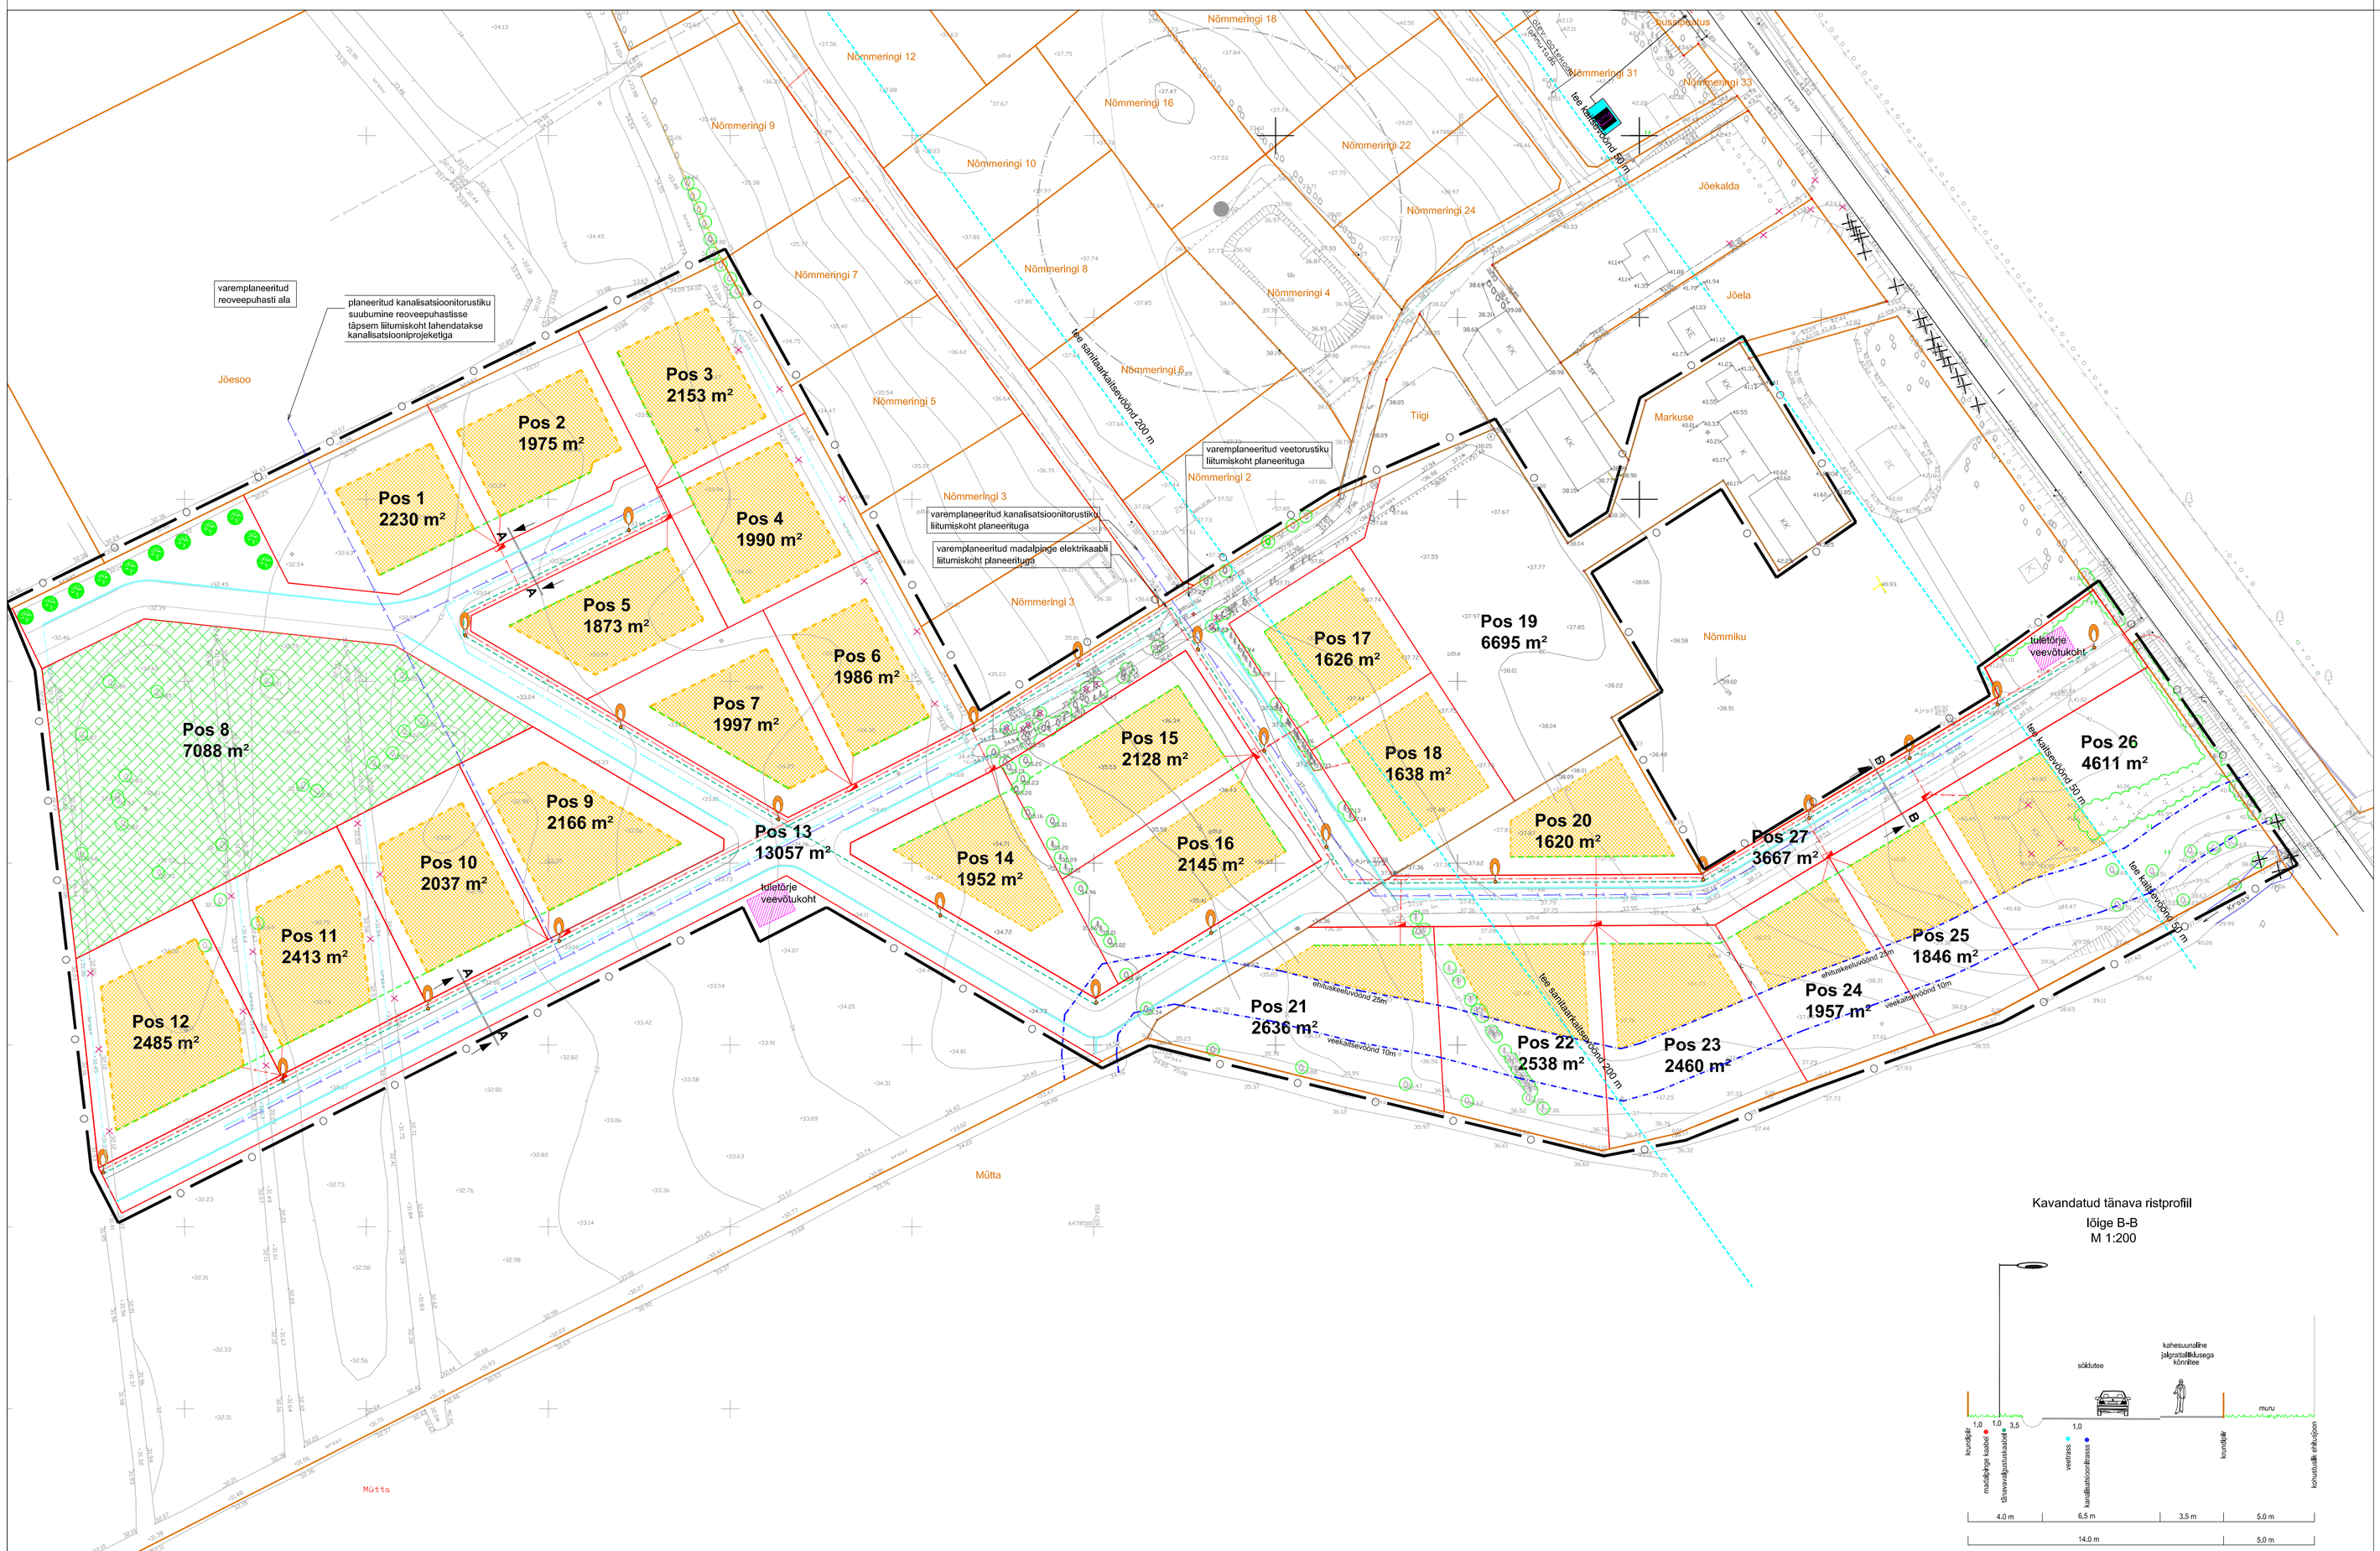

Kavandatud tänava ristprofiil
lõige B-B
M 1:200

Kavandatud tänava ristprofiil
lõige A-A
M 1:200

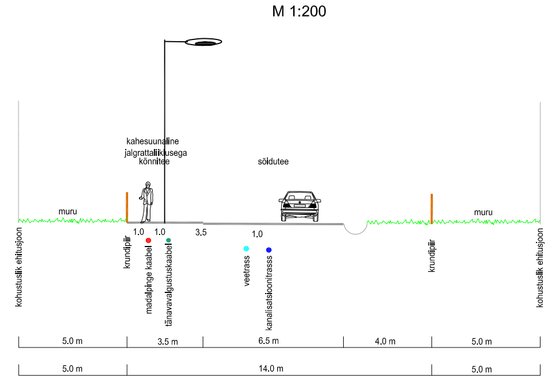

Tingmärgid:

- planeeringuala piir
- olemaolev krundipiir
- planeeritud krundipiir
- planeeritud kohustuslik ehitusjoon
- planeeritud teejooned
- varemplaneeritud veetorustik
- varemplaneeritud kanalisatsioonitorustik
- varemplaneeritud madalpinge elektrikaabel
- planeeritud veetorustik
- planeeritud kanalisatsioonitorustik
- planeeritud madalpinge elektrikaabel
- planeeritud tänavavalgustuskaabel
- planeeritud rentsel
- planeeritud drenaaž
- planeeritud hoonestusala
- olemasolev/säilitatav haljasala
- olemasolev haljastus
- planeeritud haljastus
- planeeritud liitumiskilp
- likvideeritav objekt
- planeeritud tänavavalgusti

Märkused:

1. Geodeetiline alusplaan M 1 : 500 on koostatud OÜ Brom Maamõõtmine poolt 14 -15.06.2004 (litsentsi nr. EG 10009077-0001), töö nr. I-182. Koordinaadid L-EST '97 süsteemis. Kõrgused Balti 1977 a. süsteemis.

OÜ Planeeringud
Võru 3, 50111 Tartu
Reg nr. 10009077
Tel:07 477 185
Faks:07 331 042
E-post: bromm@hot.ee

Juhataja
Aapo Neemre
Planeerijad
Jane Asper

Planeeringu koostamisest huvitatud isikud
OÜ Mantrum ja Aleksander Topper

TGS nimetus: Vahi küla Ojaääre kinnistu ja Markuse kinnistu osaline detailplaneering					
Joonise nimetus: tehnovõrkude planeering					
Kuupäev: märts 2006	Joonis 3	Jooniseid 3	M00kava M 1 : 1000	TGS nr DP 0171	Lehekülg