


TINGMÄRGID

- Planeeritava ala piir
- Olemasolev krundipiir
- Planeeritav krundipiir
- Hoonestusala
- Paadikuuri asukoht
- Kruusakattega sõidutee
- Servituudiala


MAAKASUTUSE KOONDTABEL

Krundi pos / aadress		Planeeringu- eelne pindala	Planeeringu- eelne maakasutus	Planeeringu- järgne pindala	Planeeringu- järgne maakasutus
Kalda- ääre	Pos 1	19022 m ²	Mx	9000 m ²	EE _{Mx}
	Pos 2			9000 m ²	EE _{Mx}
	Pos 3			1022 m ²	Mx

M - maatulundusema 011 (vastavalt Vabariigi Valitsuse määrusele nr 36 "Katastritõhususe sihtotstarvete liigid ja nende määramise alused")
 EE - vältelamuse 0010

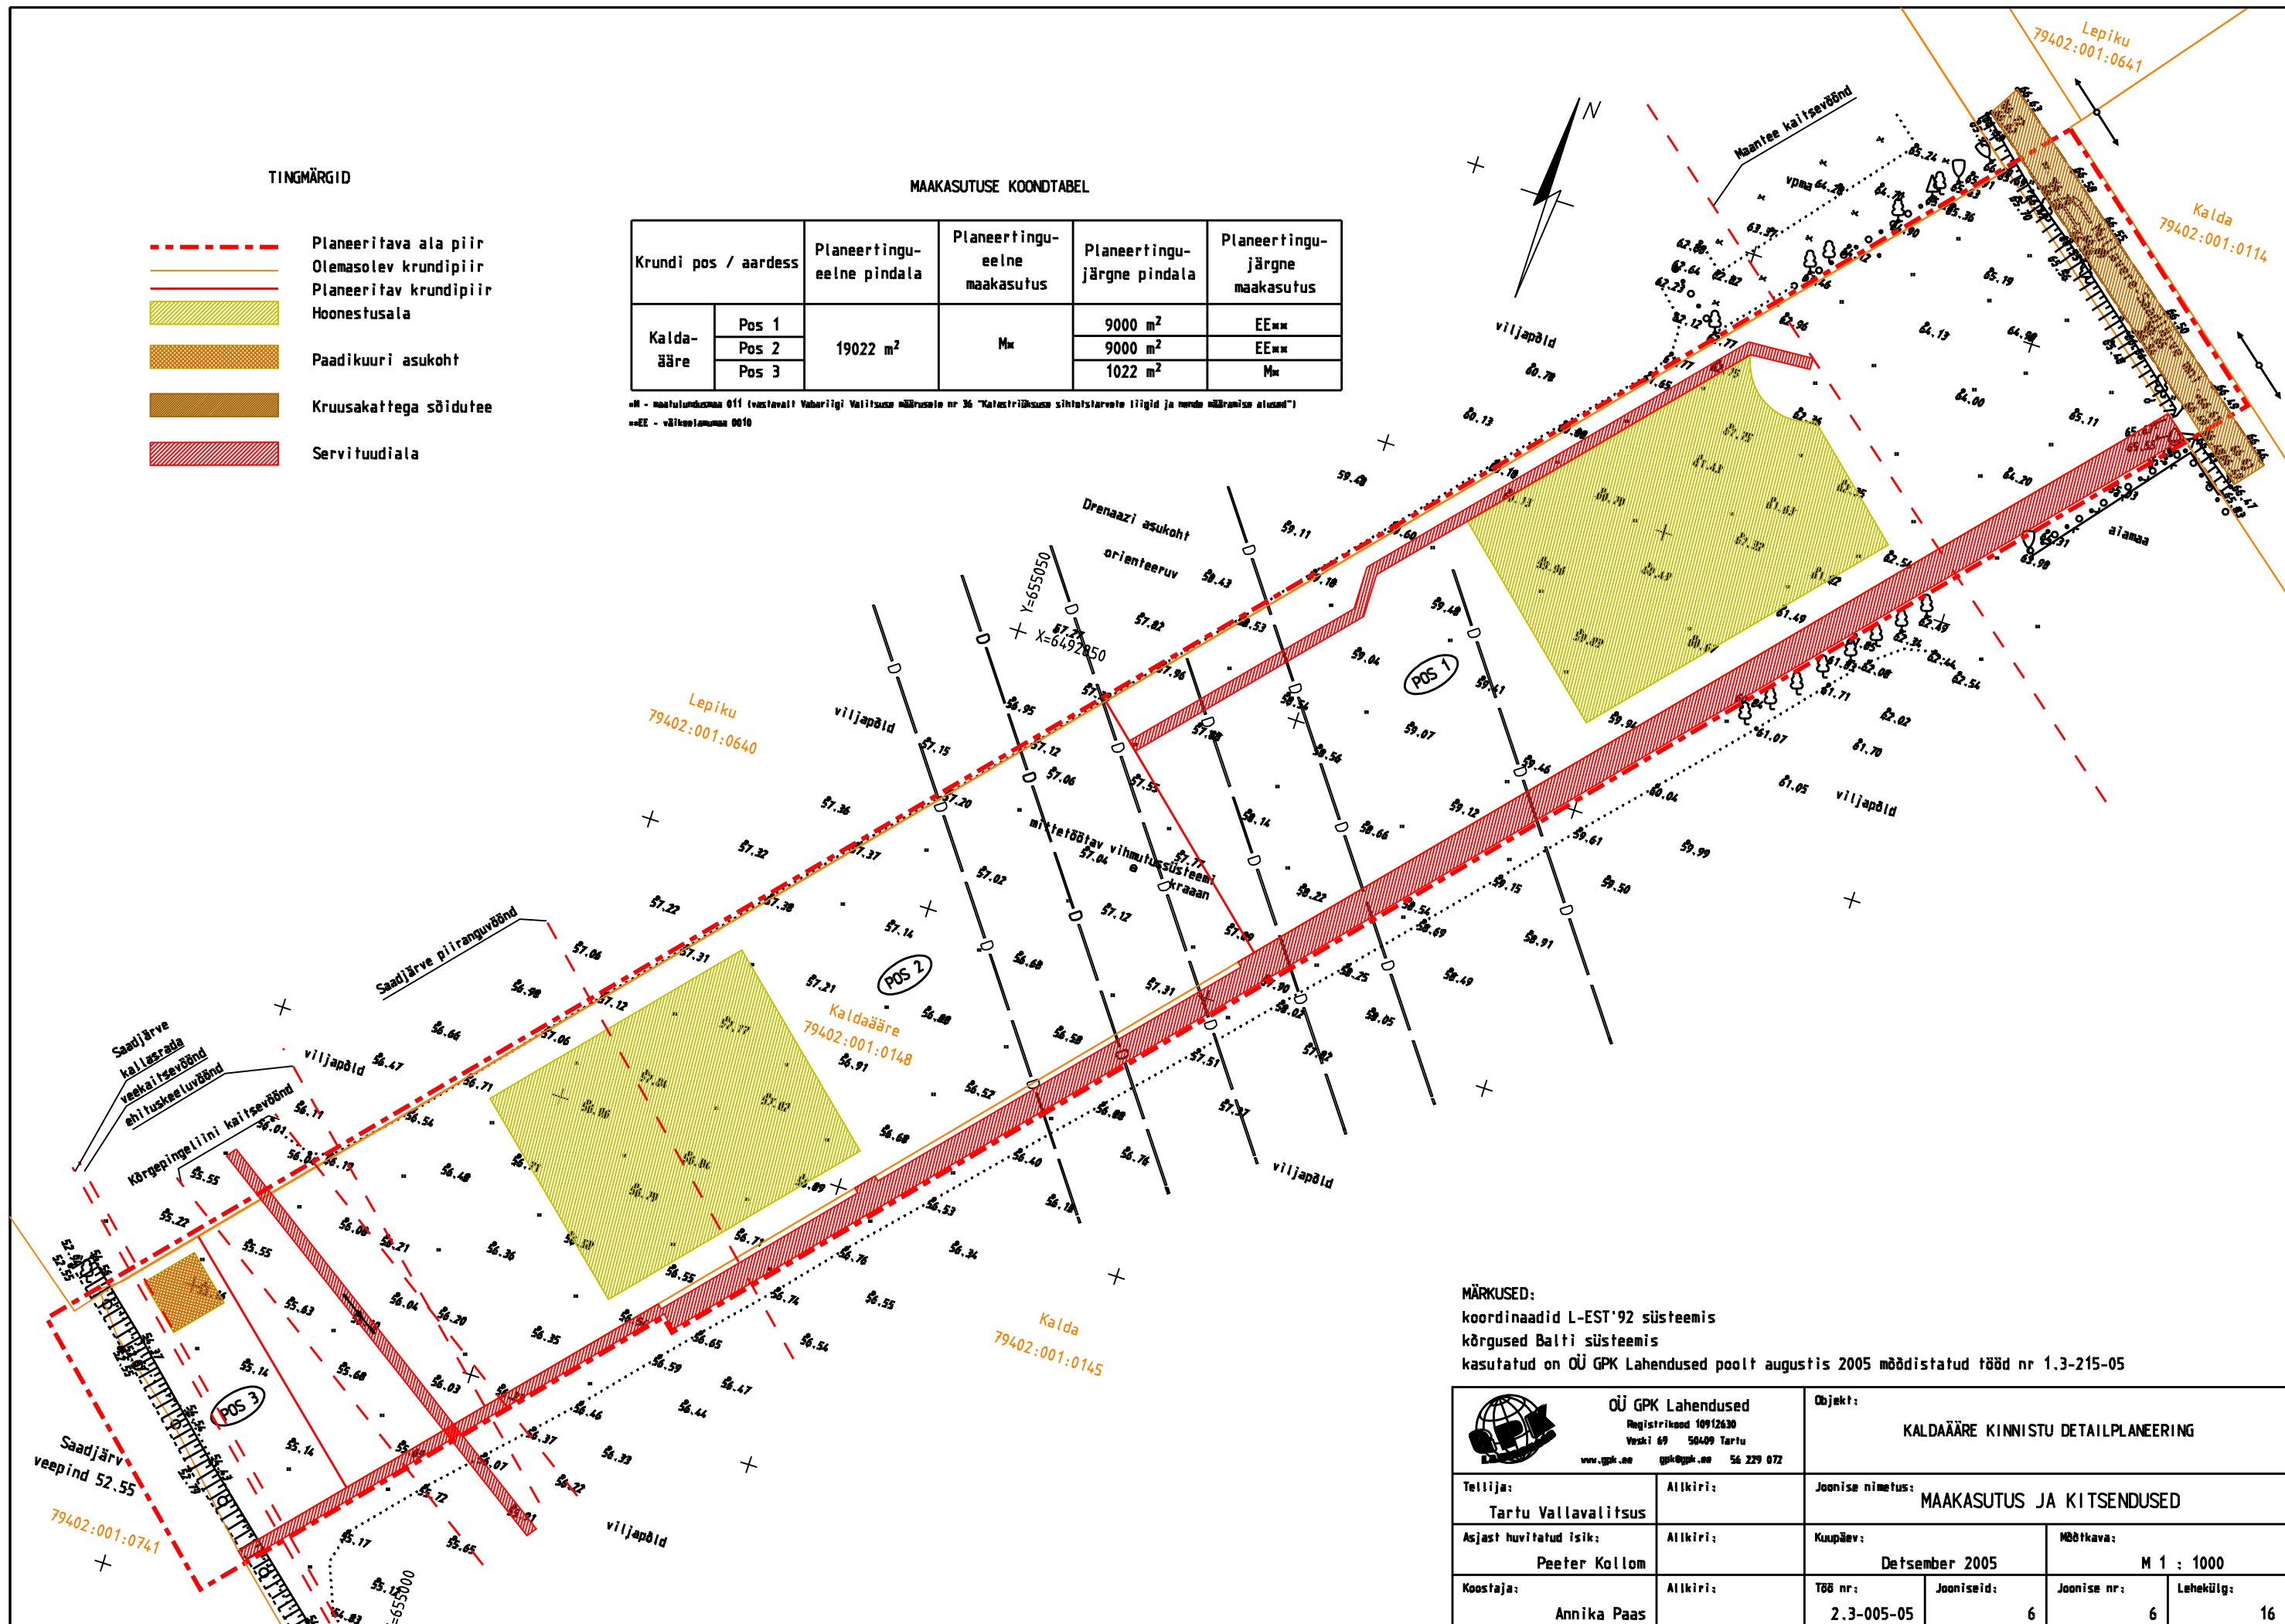

MÄRKUSED:
 koordinaadid L-EST'92 süsteemis
 kõrgused Balti süsteemis
 kasutatud on OÜ GPK Lahendused poolt augustis 2005 moodustatud tšeed nr 1.3-215-05

 OÜ GPK Lahendused Registrikood 10912630 Veski 69 50409 Tartu www.gpk.ee gpk@gpk.ee 56 229 072		Objekt: KALDAÄÄRE KINNISTU DETAILPLANEERING	
Tellijaja:	Allkiri:	Joonise nimetus:	
Tartu Vallavalitsus		MAAKASUTUS JA KITSENDUSED	
Asjast huvitatud isik:	Allkiri:	Kuupäev:	Mõõtkaava:
Peeter Kollom		Detsember 2005	M 1 : 1000
Koostaja:	Allkiri:	Tšed nr:	Jooniseid:
Annika Paas		2.3-005-05	6
		Joonise nr:	Lehekülg:
		6	16