



Kõrveküla alevikus asuva Lätte kinnistu osaline detailplaneering

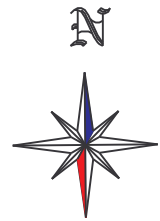

PLANEERINGU PÕHIJOOIS

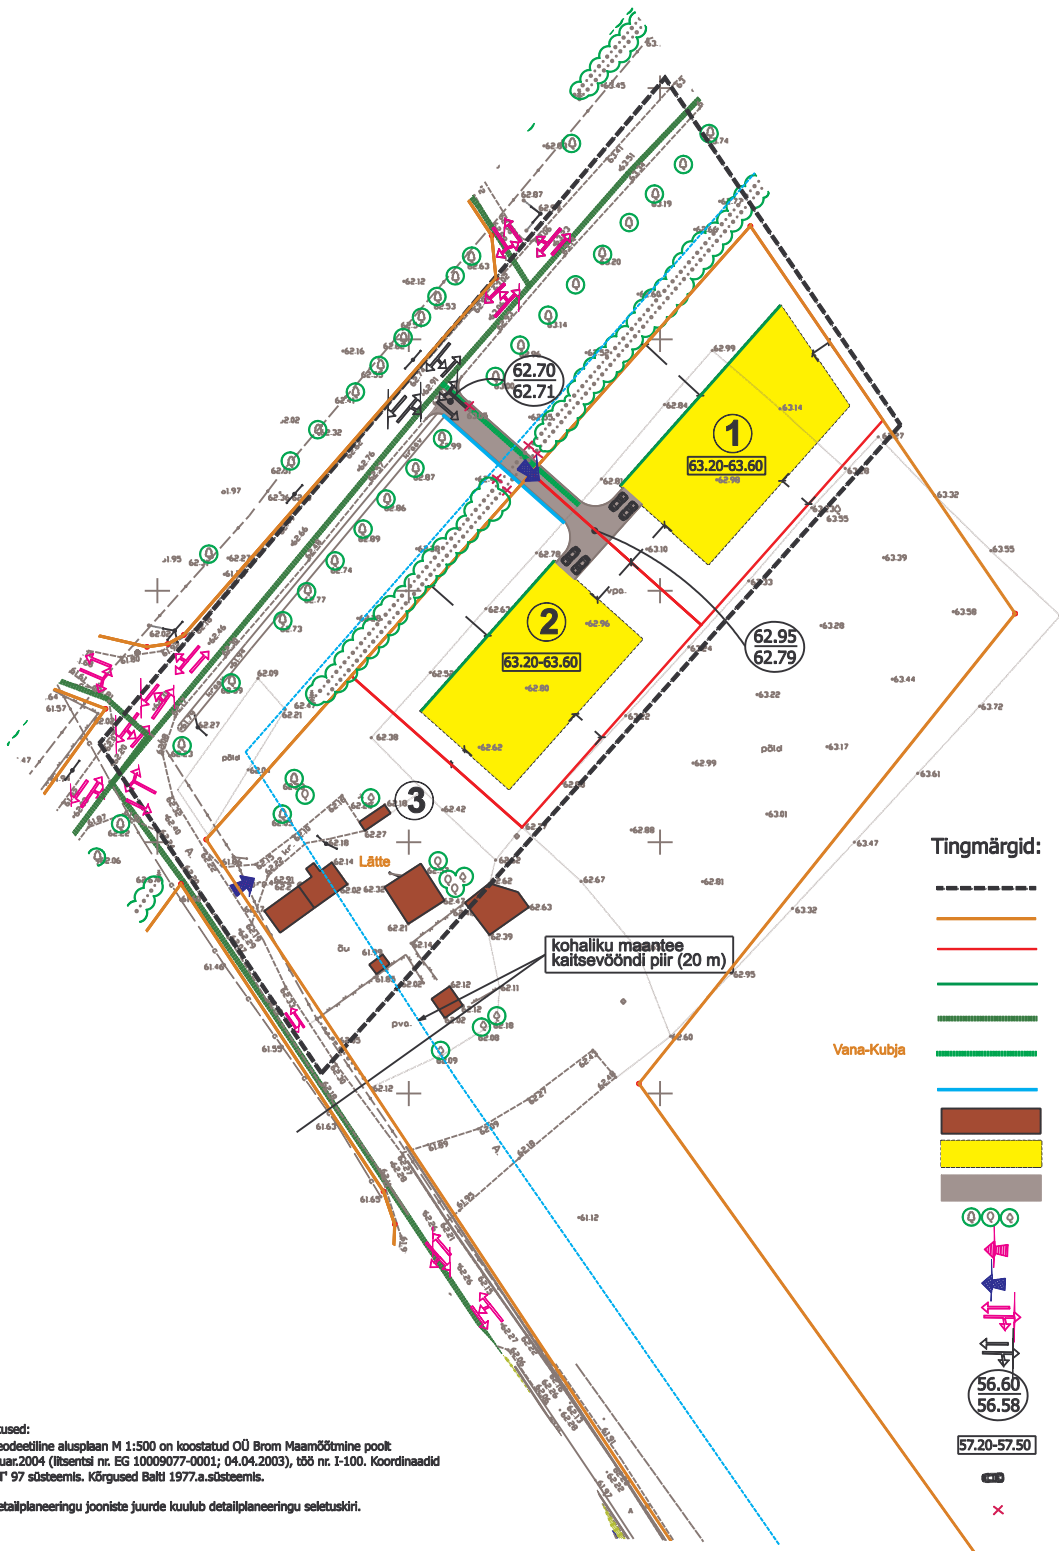

Tingmärgid:

- detailplaneeringuala piir
- olemasolev krundipiir
- planeeritud krundipiir
- planeeritud kohustuslik ehitusjoon
- olemasolevad jalakäijate liikumissuunad
- planeeritud jalakäijate liikumissuunad
- planeeritud rentsel
- olemasolev/säiluv hoone
- planeeritud hoonestusala
- planeeritud sissesõldektee
- olemasolev/säiluv kõrgaljastus
- olemasolev/säiluv juurdepääs krundile
- planeeritud juurdepääs krundile
- olemasolevad/säiluvad sõidusuunad ja pöörded
- planeeritud sõidusuunad ja pöörded
- planeeritud absoluutkõrgus
- olemasolev absoluutkõrgus
- hoone planeeritud ±0,00 vahemik
- planeeritud parkimiskoht krundil
- likvideeritav objekt

Märkused:
 1. Geodeetiline alusplaan M 1:500 on koostatud OÜ Brom Maamõõtmine poolt jaanuar.2004 (litsents nr. EG 10009077-0001; 04.04.2003), tõi nr. I-100. Koordinaadid L-EST 97 süsteemis. Kõrgused Balti 1977.a.süsteemis.

2. Detailplaneeringu jooniste juurde kuulub detailplaneeringu seletuskiri.

Sihetstarvete tähised:
 EE - välkeelumaa
 M - maatulundusmaa

ANDMED PLANEERITAVATE KRUNDIDE KOHTA


BROM Planeeringud
 Wino 3, 05111 Tallinn, Tel: 7 407 186, Fax: 7 01 042, E-post: brom@brom.ee
 Aapo Neemre, Planeerija, Jone Asper

Planeeringu koostamisest hõlmatud isik: **Raivo Harak**
 100 albtalarterve: Kõrveküla alevikus asuva Lätte kinnistu osaline detailplaneering
 Jooniste nimetus: PLANEERINGU PÕHIJOOIS
 Koostaja: APRILL 2006, Joonistaja: 4, Arhitekt: 7, Mastaab: M 1 : 500, Lehekülg: DP-28-2005, Kokku lehekülgi: 100