


Tila külas asuva Koidu maaüksuse (kü tunnus 79403:002:0834) osaala detailplaneering

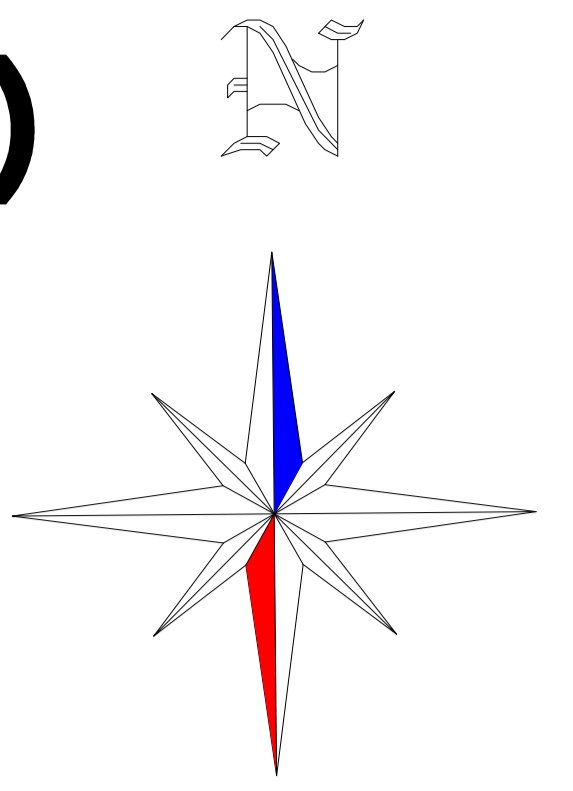

PLANEERINGU PÕHIJONIS

ANDMED PLANEERITAVATE KRUNTIDE KOHTA

Krundi pos number	Krundi planeeritud pindala	Planeeritud sihtstarve	Hoonete suurim lubatud arv krundil	Hoonete suurim lubatud ehitusala pindala	Elamu lubatud korruselisus/abihoone lubatud korruselisus	Elamu suurim lubatud kõrgus maapinnast/abihoone suurim lubatud kõrgus maapinnast	Elamu suurim ja vähim lubatud absoluutkõrgus	Abihoone suurim ja vähim lubatud absoluutkõrgus	Lubatud katusekalde vahemik elamu/lubatud katusekalde vahemik abihoonel
Pos 1	1808 m ²	100 % EE	2 (1 põhihoone+1 abihoone)	300 m ²	1-2/1	8,0 m/6,5 m	64.50/61.90	62.50/59.70	30-45/20-30
Pos 2	1698 m ²	100 % EE	2 (1 põhihoone+1 abihoone)	300 m ²	1-2/1	8,0 m/6,5 m	64.50/61.90	62.50/59.70	30-45/20-30
Pos 3	1675 m ²	100 % EE	2 (1 põhihoone+1 abihoone)	300 m ²	1-2/1	8,0 m/6,5 m	64.85/62.25	62.85/60.05	30-45/20-30
Pos 4	1661 m ²	100 % EE	2 (1 põhihoone+1 abihoone)	300 m ²	1-2/1	8,0 m/6,5 m	64.90/62.30	62.90/60.10	30-45/20-30
Pos 5	1580 m ²	100 % EE	2 (1 põhihoone+1 abihoone)	300 m ²	1-2/1	8,0 m/6,5 m	64.70/62.10	62.70/59.90	30-45/20-30
Pos 6	3505 m ²	100 % Üm	-	-	-	-	-	-	-
Pos 7	1712 m ²	100 % EE	2 (1 põhihoone+1 abihoone)	300 m ²	1-2/1	8,0 m/6,5 m	65.40/62.80	63.40/60.60	30-45/20-30
Pos 8	1595 m ²	100 % EE	2 (1 põhihoone+1 abihoone)	300 m ²	1-2/1	8,0 m/6,5 m	65.60/63.00	63.60/60.80	30-45/20-30
Pos 9	1656 m ²	100 % EE	2 (1 põhihoone+1 abihoone)	300 m ²	1-2/1	8,0 m/6,5 m	65.50/62.90	63.50/60.70	30-45/20-30
Pos 10	1513 m ²	100 % EE	2 (1 põhihoone+1 abihoone)	300 m ²	1-2/1	8,0 m/6,5 m	65.50/62.90	63.50/60.70	30-45/20-30
Pos 11	1558 m ²	100 % EE	2 (1 põhihoone+1 abihoone)	300 m ²	1-2/1	8,0 m/6,5 m	65.45/62.85	63.45/60.65	30-45/20-30
Pos 12	1720 m ²	100 % EE	2 (1 põhihoone+1 abihoone)	300 m ²	1-2/1	8,0 m/6,5 m	65.85/63.25	63.85/61.05	30-45/20-30
Pos 13	1971 m ²	100 % EE	2 (1 põhihoone+1 abihoone)	300 m ²	1-2/1	8,0 m/6,5 m	66.20/63.60	64.20/61.40	30-45/20-30
Pos 14	239 m ²	100 % L	-	-	-	-	-	-	-
Pos 15	5672 m ²	100 % L	-	-	-	-	-	-	-
Pos 16	2745 m ²	100 % L	-	-	-	-	-	-	-
Koidu	50915 m ²	100 % M	säilib olemasolev olukord	säilib olemasolev olukord	säilib olemasolev olukord/säilib olemasolev olukord	säilib olemasolev olukord/säilib olemasolev olukord	säilib olemasolev olukord/säilib olemasolev olukord	säilib olemasolev olukord/säilib olemasolev olukord	säilib olemasolev olukord/säilib olemasolev olukord


Sihtstarvete tähised:
 EE - väikealune
 L - transpordimaa
 M - maatulundusmaa
 Üm - üldmaa

Märkused:

1. Geodeetiline alusplaan M 1:500 on koostatud OÜ Brom Maamõõtmine poolt 26.08.2004 ja 13.10.2005 (litsents nr. EG 10009077-0001; 04.04.2003), töö nr. G-21. Koordinaadid L-EST 97 süsteemis. Kõrgused Balti süsteemis.

2. Maakasutuse sihtstarvete esitamisel on lähtutud Vabariigi Valitsuse 24. jaanuari 1995. a. määrusest nr. 36 'Katastrilõikuse sihtstarvete liigid ja nende määramise alused'.

3. Detailplaneeringu jooniste juurde kuulub detailplaneeringu seletuskiri.

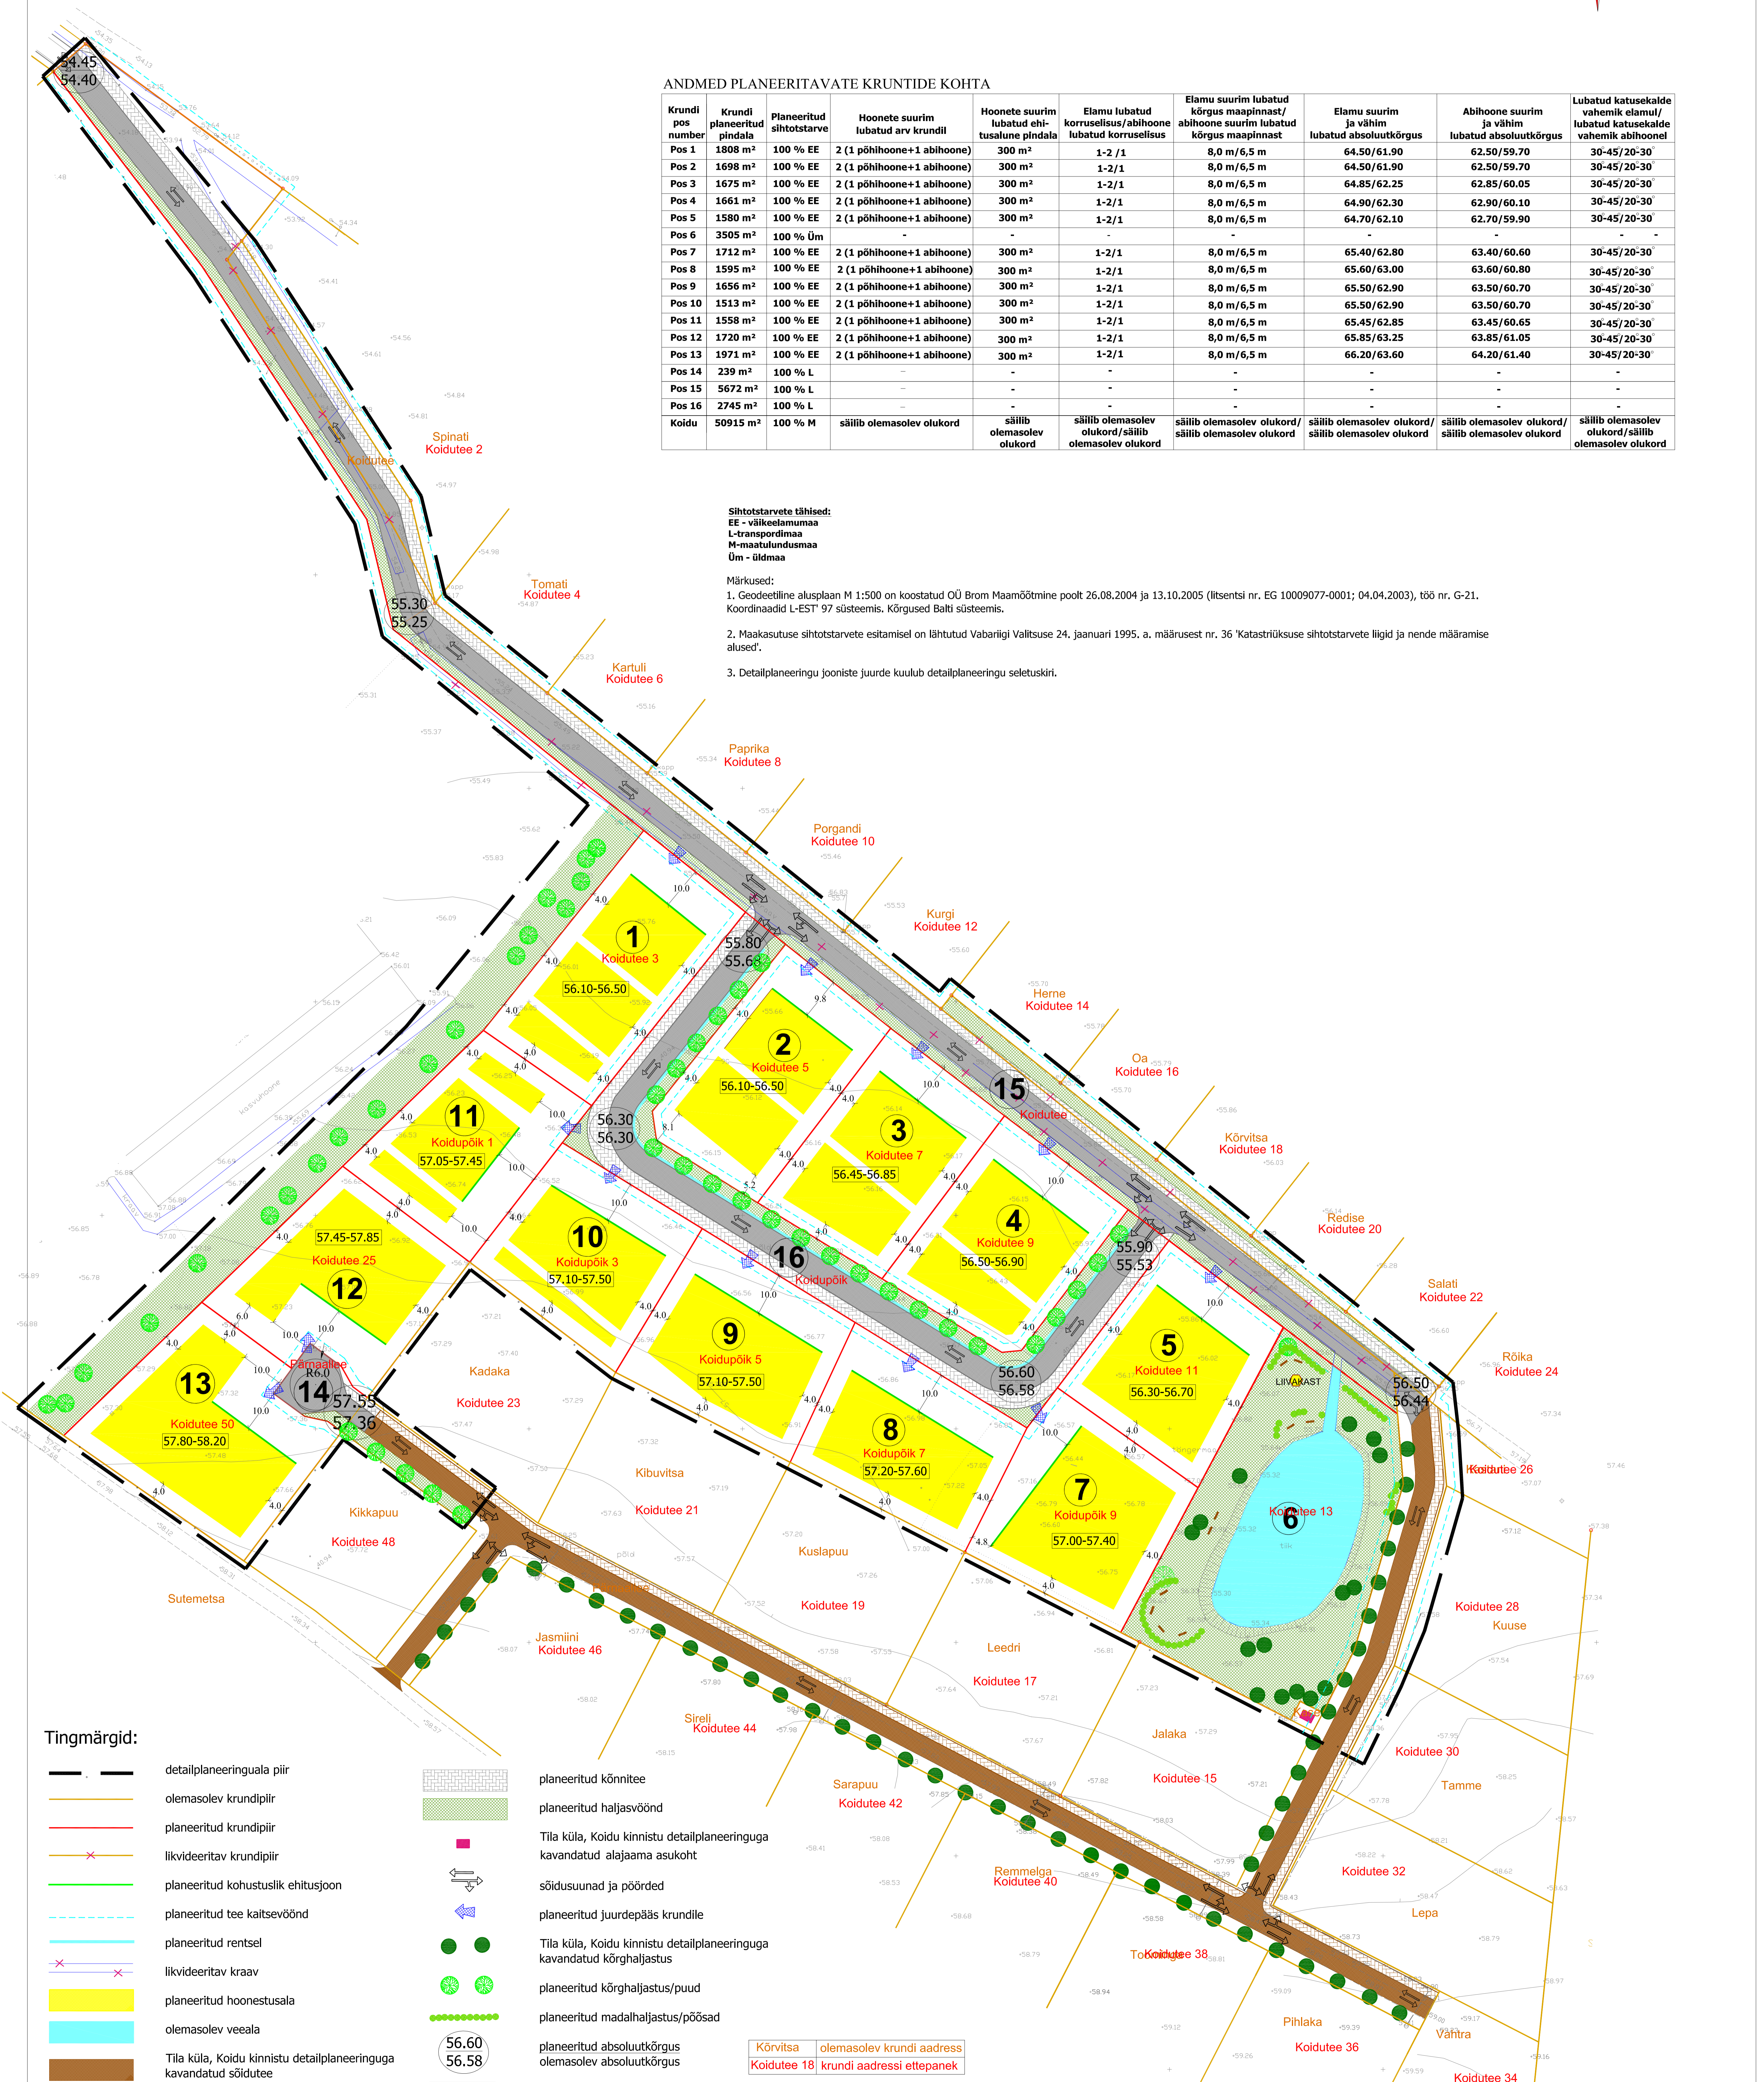

- Tingmärgid:**
- detailplaneeringuala piir
 - olemasolev krundipiir
 - planeeritud krundipiir
 - liikvideeritav krundipiir
 - planeeritud kohustuslik ehitusjoon
 - planeeritud tee kaitsevöönd
 - planeeritud rentsel
 - liikvideeritav kraav
 - planeeritud hoonestusala
 - olemasolev veeval
 - Tila küla, Koidu kinnistu detailplaneeringuga kavandatud sõidutee
 - Tila küla, Koidu kinnistu detailplaneeringuga kavandatud kõnnitee
 - planeeritud sõidutee

- planeeritud kõnnitee
- planeeritud haljasvöönd
- Tila küla, Koidu kinnistu detailplaneeringuga kavandatud alajaama asukoht
- sõidusuunad ja pöörded
- planeeritud juurdepääs krundile
- Tila küla, Koidu kinnistu detailplaneeringuga kavandatud kõrghaljastus
- planeeritud kõrghaljastus/puud
- planeeritud madalhaljastus/põõsad
- planeeritud absoluutkõrgus olemasolev absoluutkõrgus
- hoone planeeritud ±0,00

Kõrvitsa olemasolev krundi aadress
 Koidutee 18 krundi aadressi ettepanek

 Juhataja Appo Neemre Planeerija Jane Asper	Vee 3 60111 Tartu Reg nr. 1009077	Tel: 7 427 185 Faks: 7 231 042 E-post: brom@of.ee	Planeeringu koostamisest huvitatud isik Peeter Muuli					
			Tila külas asuva Koidu maaüksuse (kü tunnus 79403:002:0834) osaala detailplaneering					
Planeeringu nimetus PLANEERINGU PÕHIJONIS			Kuupäev	Joonis	Jooniseid	Mõõtkava	Töö nr	Lehekülg
			detsember 2005	4	7	M 1 : 500	DP-29-2005	