


ANDMED PLANEERINGUALAL ASUVATE KINNISTUTE KOHTA

Jrk.	Address	Pindala	Sihtotstarve	Omanik/valdaja
1	Tartu maakond Tartu vald Tila küla Kõnnu kü katastritunnus 794.03.002.0368	8,08 ha	Maatulundus maa 100% (M-011)	OÜ Rending
2	Tartu maakond Tartu vald Tila küla Pajusoo kü katastritunnus 794.03.002.0366	8,12 ha	Maatulundus maa 100% (M-011)	OÜ Rending

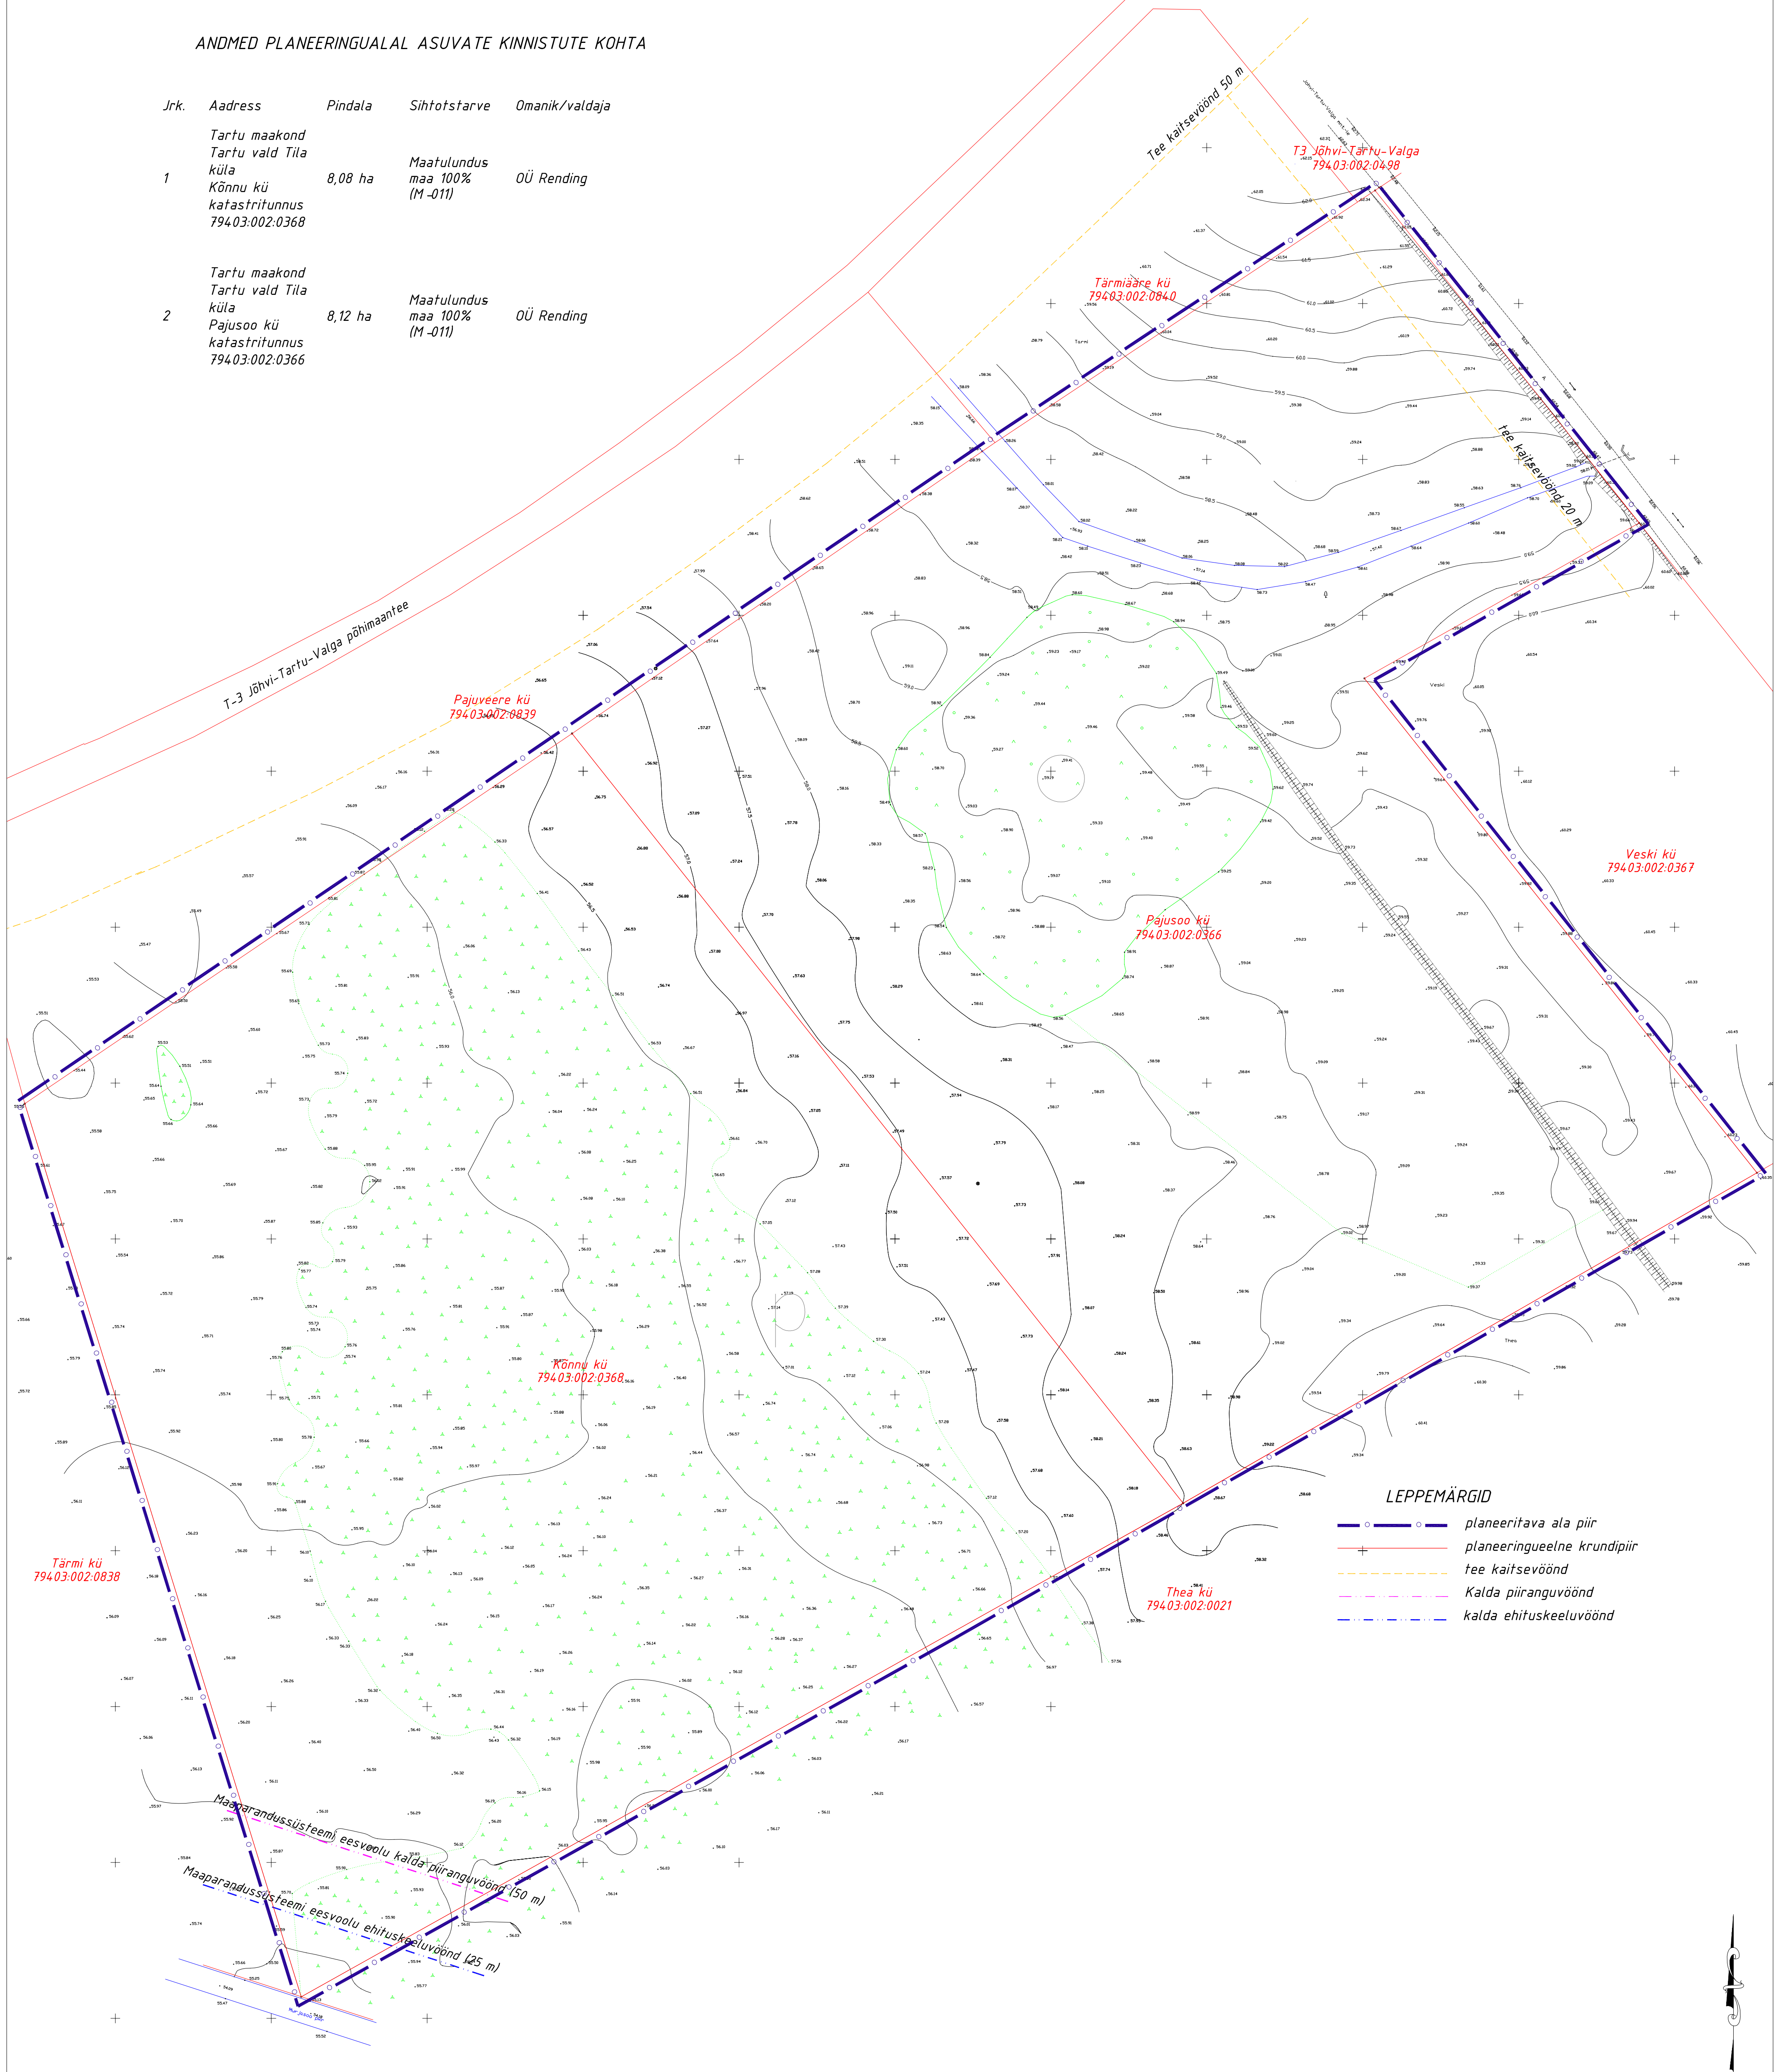

LEPPEMÄRGID

- planeeritava ala piir
- +— planeeringueelne krundipiir
- - - tee kaitsevöönd
- - - kalda piiranguvöönd
- - - kalda ehituskeelvöönd

MÄRKUSED:

*Detailplaneeringu koostamise alusplaaniks on võetud Tartu Maamöödubüroo OÜ poolt poolt 2006. a mais koostatud Tartu maakond Tartu vald Tila küla Kõnnu ja Pajusoo maaüksuste geodeetiline mõõdistus täpsusega M 1:500; litsensi nr 444 MA 17.12.2003 31.12.2006. a. TMB/14-2005;
 *Koordinaadid riiklikus süsteemis L-Est'92.
 *Kõrgused Balti süsteemis.

VIKON		VIKON OÜ Õpetajate 9 Tartu 51003 tinakusepuu@hotmail.ee	Huvitatud isik: OÜ Ülenurme Investeeringud
Töö nimetus:	TILA KÜLAS ASUVATE KÕNNU, PAJUSOO JA VESKI MAAÜKSUSTE DETAILPLANEERING		Juhataja: Rein Mirka
Joonise nimetus:	OLEMASOLEV OLUKORD		Projektijuht: Tina Kuusepuu
Joonis nr.	3	Määr: 1:1000	Altkiri:
Määr:	1:1000	Kuupäev:	Veebruar 2008
Töö nr.:	DP05-015	Lehekulg:	