
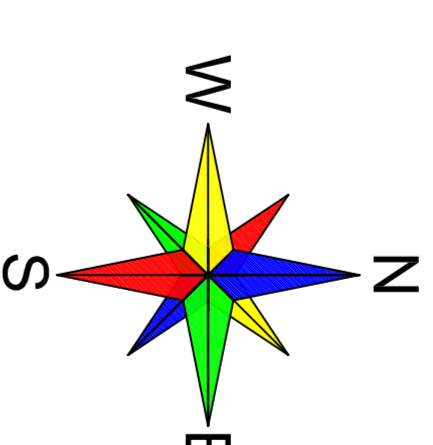


# TOLMU MAÜKSUSE (kü tunnus 79401:006:0015) DETAILPLANEERING OLEMASOLEV SITUATSIOON

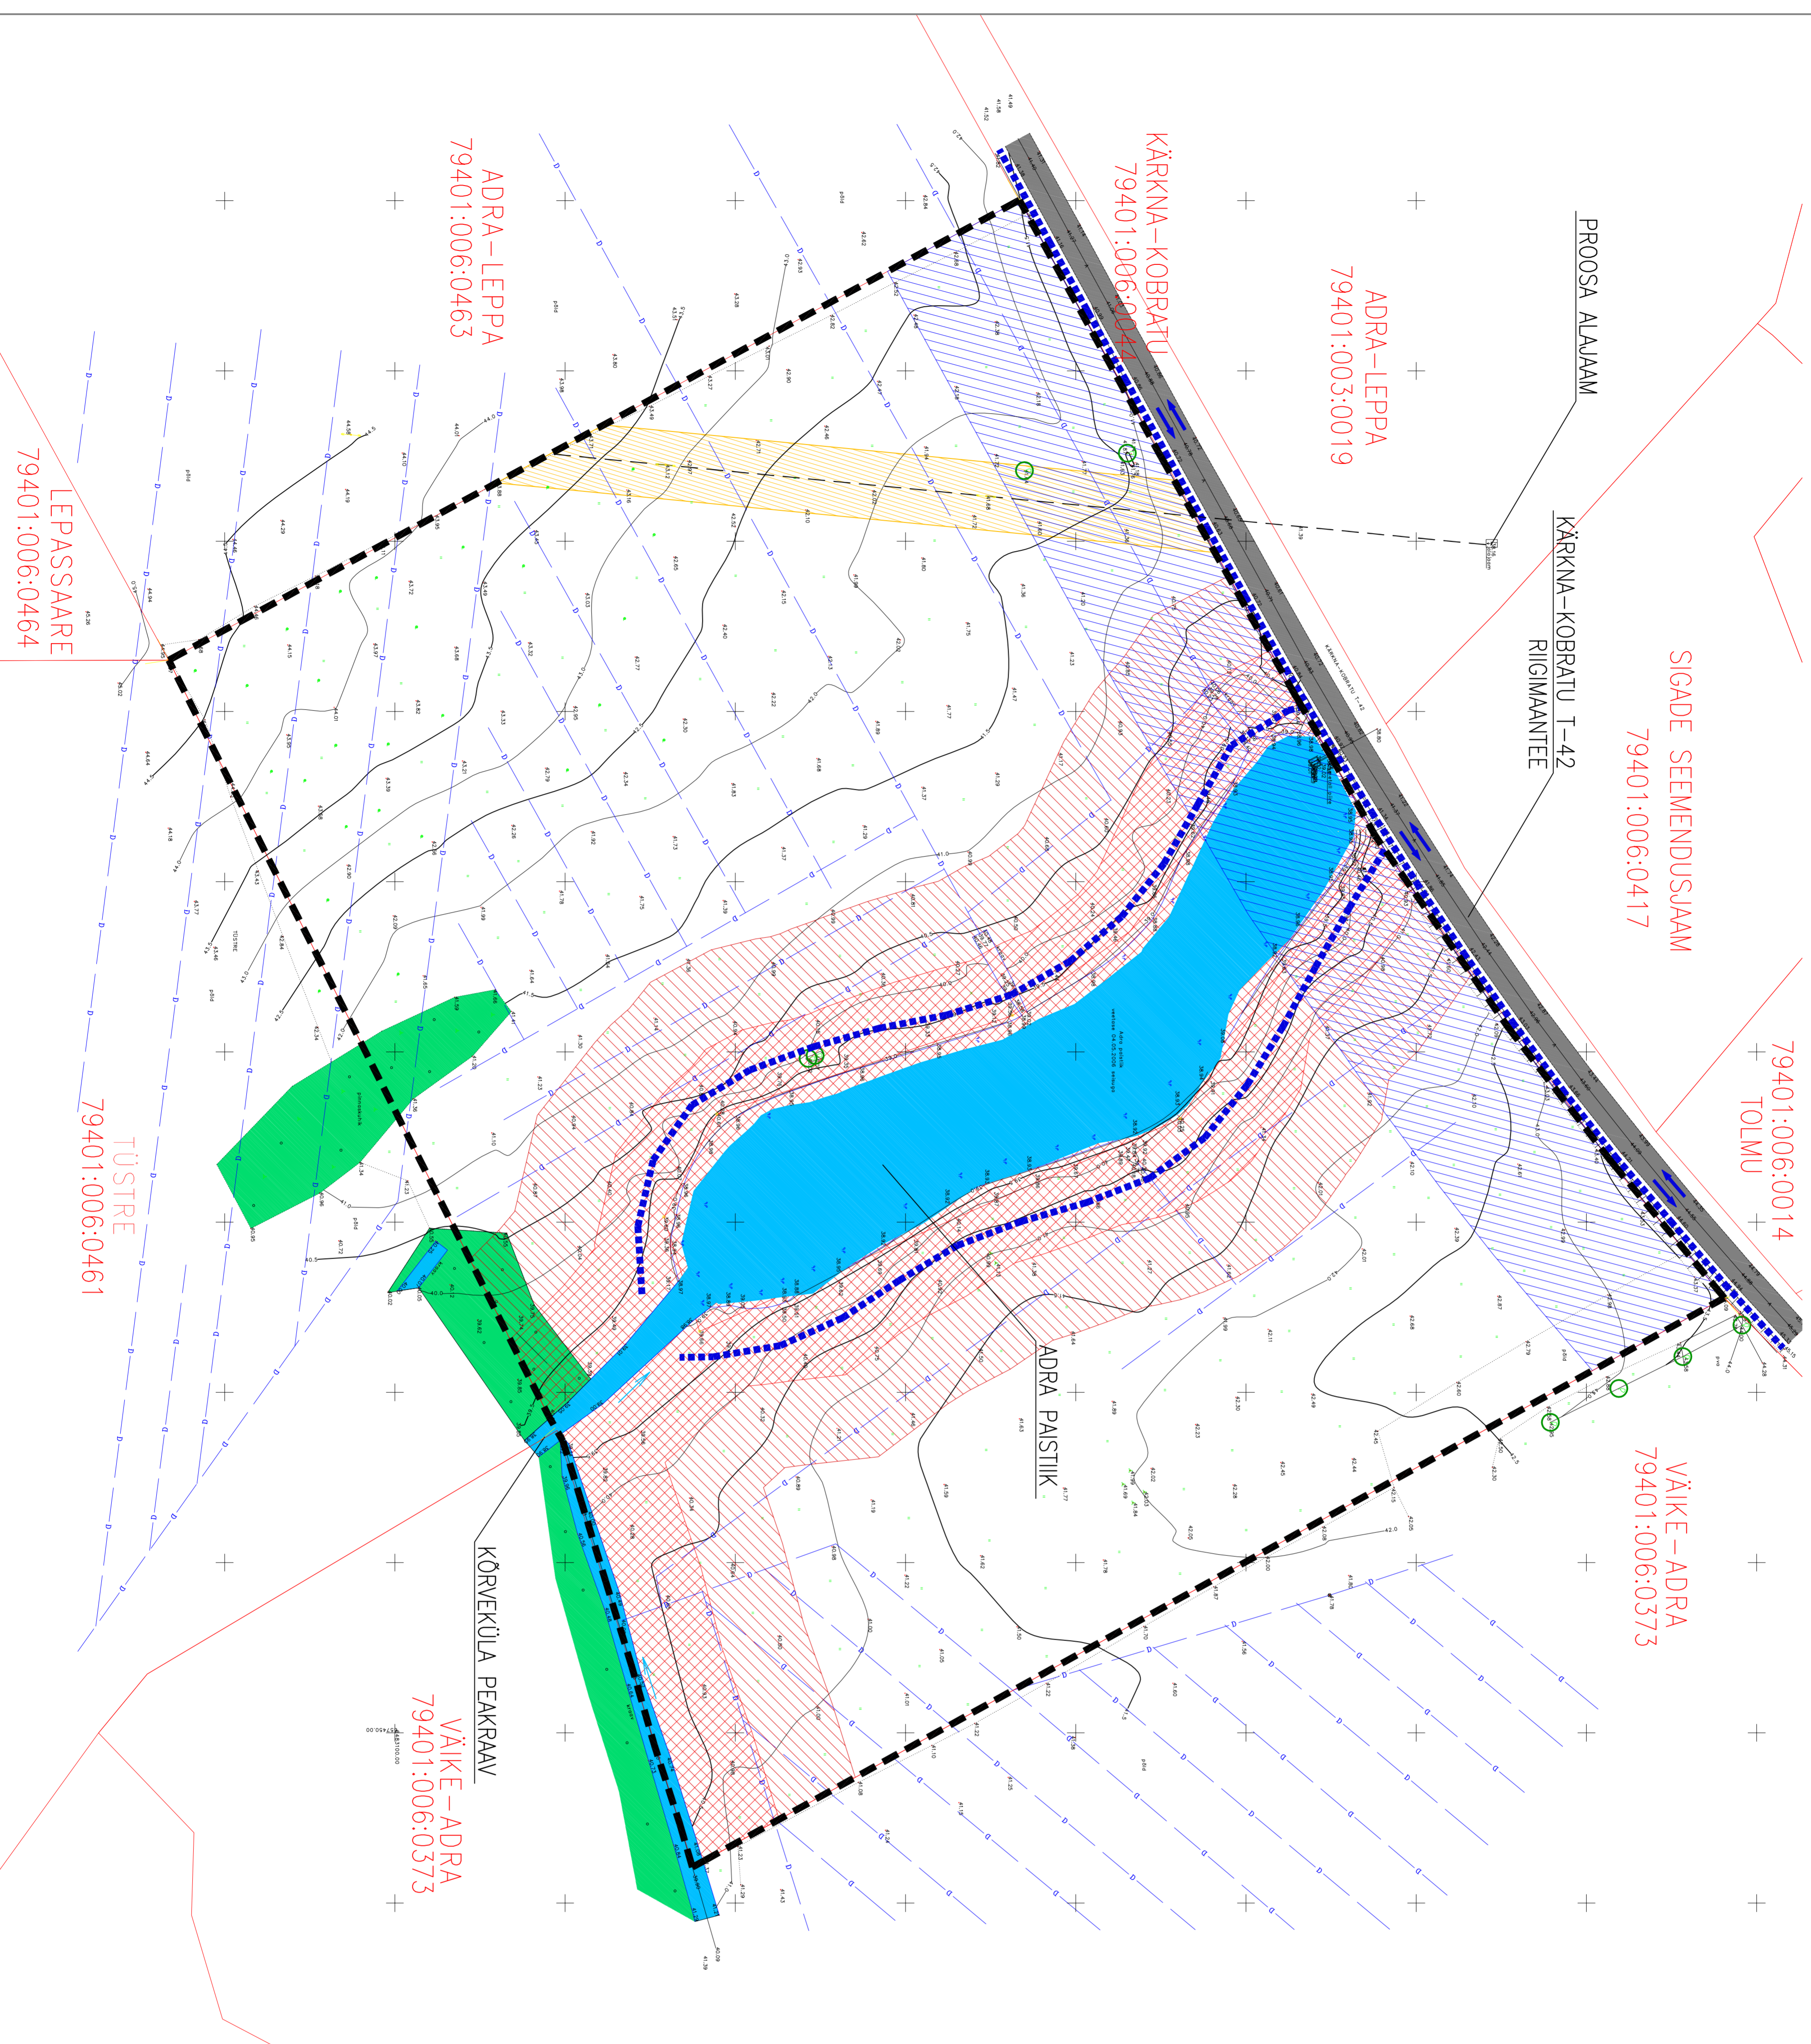

## OLEMASOLEV MAAKASUTUS

KAHSTÄRSKUSE TUNNUS	KAHSTÄRSKUSE NIMETUS	MAAKASUTUSE SHOTSIKANE
79401:006:0015	TOLMU	MAATULUNDUSJAM
79401:006:0463	ADRA-LEPPA	MAATULUNDUSJAM
79401:006:0464	LEPPASSAARE	MAATULUNDUSJAM
79401:006:0461	TÜSTRE	MAATULUNDUSJAM
79401:006:0373	VÄIKE-ADRA	MAATULUNDUSJAM
79401:006:0014	TOLMU	MAATULUNDUSJAM
79401:006:0417	SIGADE SEEMENDUSJAM	RIIKJAM
79401:003:0019	ADRA-LEPPA	MAATULUNDUSJAM
79401:006:0044	KÄRKNA-KOBRATU	TRANSPORDIJAM

## LEPPEMÄRGID

- PLANEERITAVA ALA PIIR
  - OLEMASOLEV KRUNDPIIR
  - OLEMASOLEV DRENAAZITORU
  - OLEMASOLEV 15 kV ÖHU-ELEKTRILIN
  - OLEMASOLEV PUU
  - VEEKOGU MOODISTUSAEAGNE VEEPIIR
  - VEEKOGU TAVALINE VEEPIIR (EESTI PÕHIKARJALE KANTUD VEEPIIR)
  - PEMASJED JALAKÄIKLITE LIKUMISTRALIKTORID
  - OLEMASOLEVAD AUTOILUKUSSUNUMAD
  - ASFALTKATTETEGA TEE
  - VEE-ALA
  - VDSA / METS
  - RIIGIMAANTEE KAITSEVÕHND (50m)
  - VEEKOGU KALDA EHTIJSKEELVÕHND (25m)
  - VEEKOGU KALDA PIIRANGUVÕHND (50m)
  - 15 kV ÖHU-ELEKTRILINI KAITSEVÕHND (10m)
- JAAGU**  
79401:006:0000  
KATASTRILIKSUSE NIMI JA TUNNUS

## MÄRKUSED

1. Digitaalne geodeetiline alusplaan: täpsusastmeregio 1:500 on koostanud OÜ Geop Maas - Jõ Ehituskorraldus. Mõõdistused on teostatud 4.-5. mail 2006.a. Ploani on koostanud L-ES197 koordinaatsüsteemis ja kõrgused mõõdetud Balti77 süsteemis.
2. Käesoleva joonise lohtumatu koosseis on Tolmu maüksuse (kü tunnus 79401:006:0015) detailplaneeringu seletuskiri, mida nagu ka ontud joonist pole ette nõhtud kasutada iseseisva materjalina.

		OÜ KODUVALL	
TARTU MAAKOND TARTU MAJALDUSLIK TUNNUS TUNNUS 50103 TARTU TEL. 7 200 728	TARTU MAAKOND TARTU VALD	STRADUM	EHTI LEHTI
KOOSTAS K. HABICHT 09.2006	TASULI KÜLA Tolmu maüksuse (kü tunnus 79401:006:0015) detailplaneering	DP	3 8
OLEMASOLEV SITUATSIOON M. 1:1:000	OLEMASOLEV SITUATSIOON M. 1:1:000	IB	25/2006