
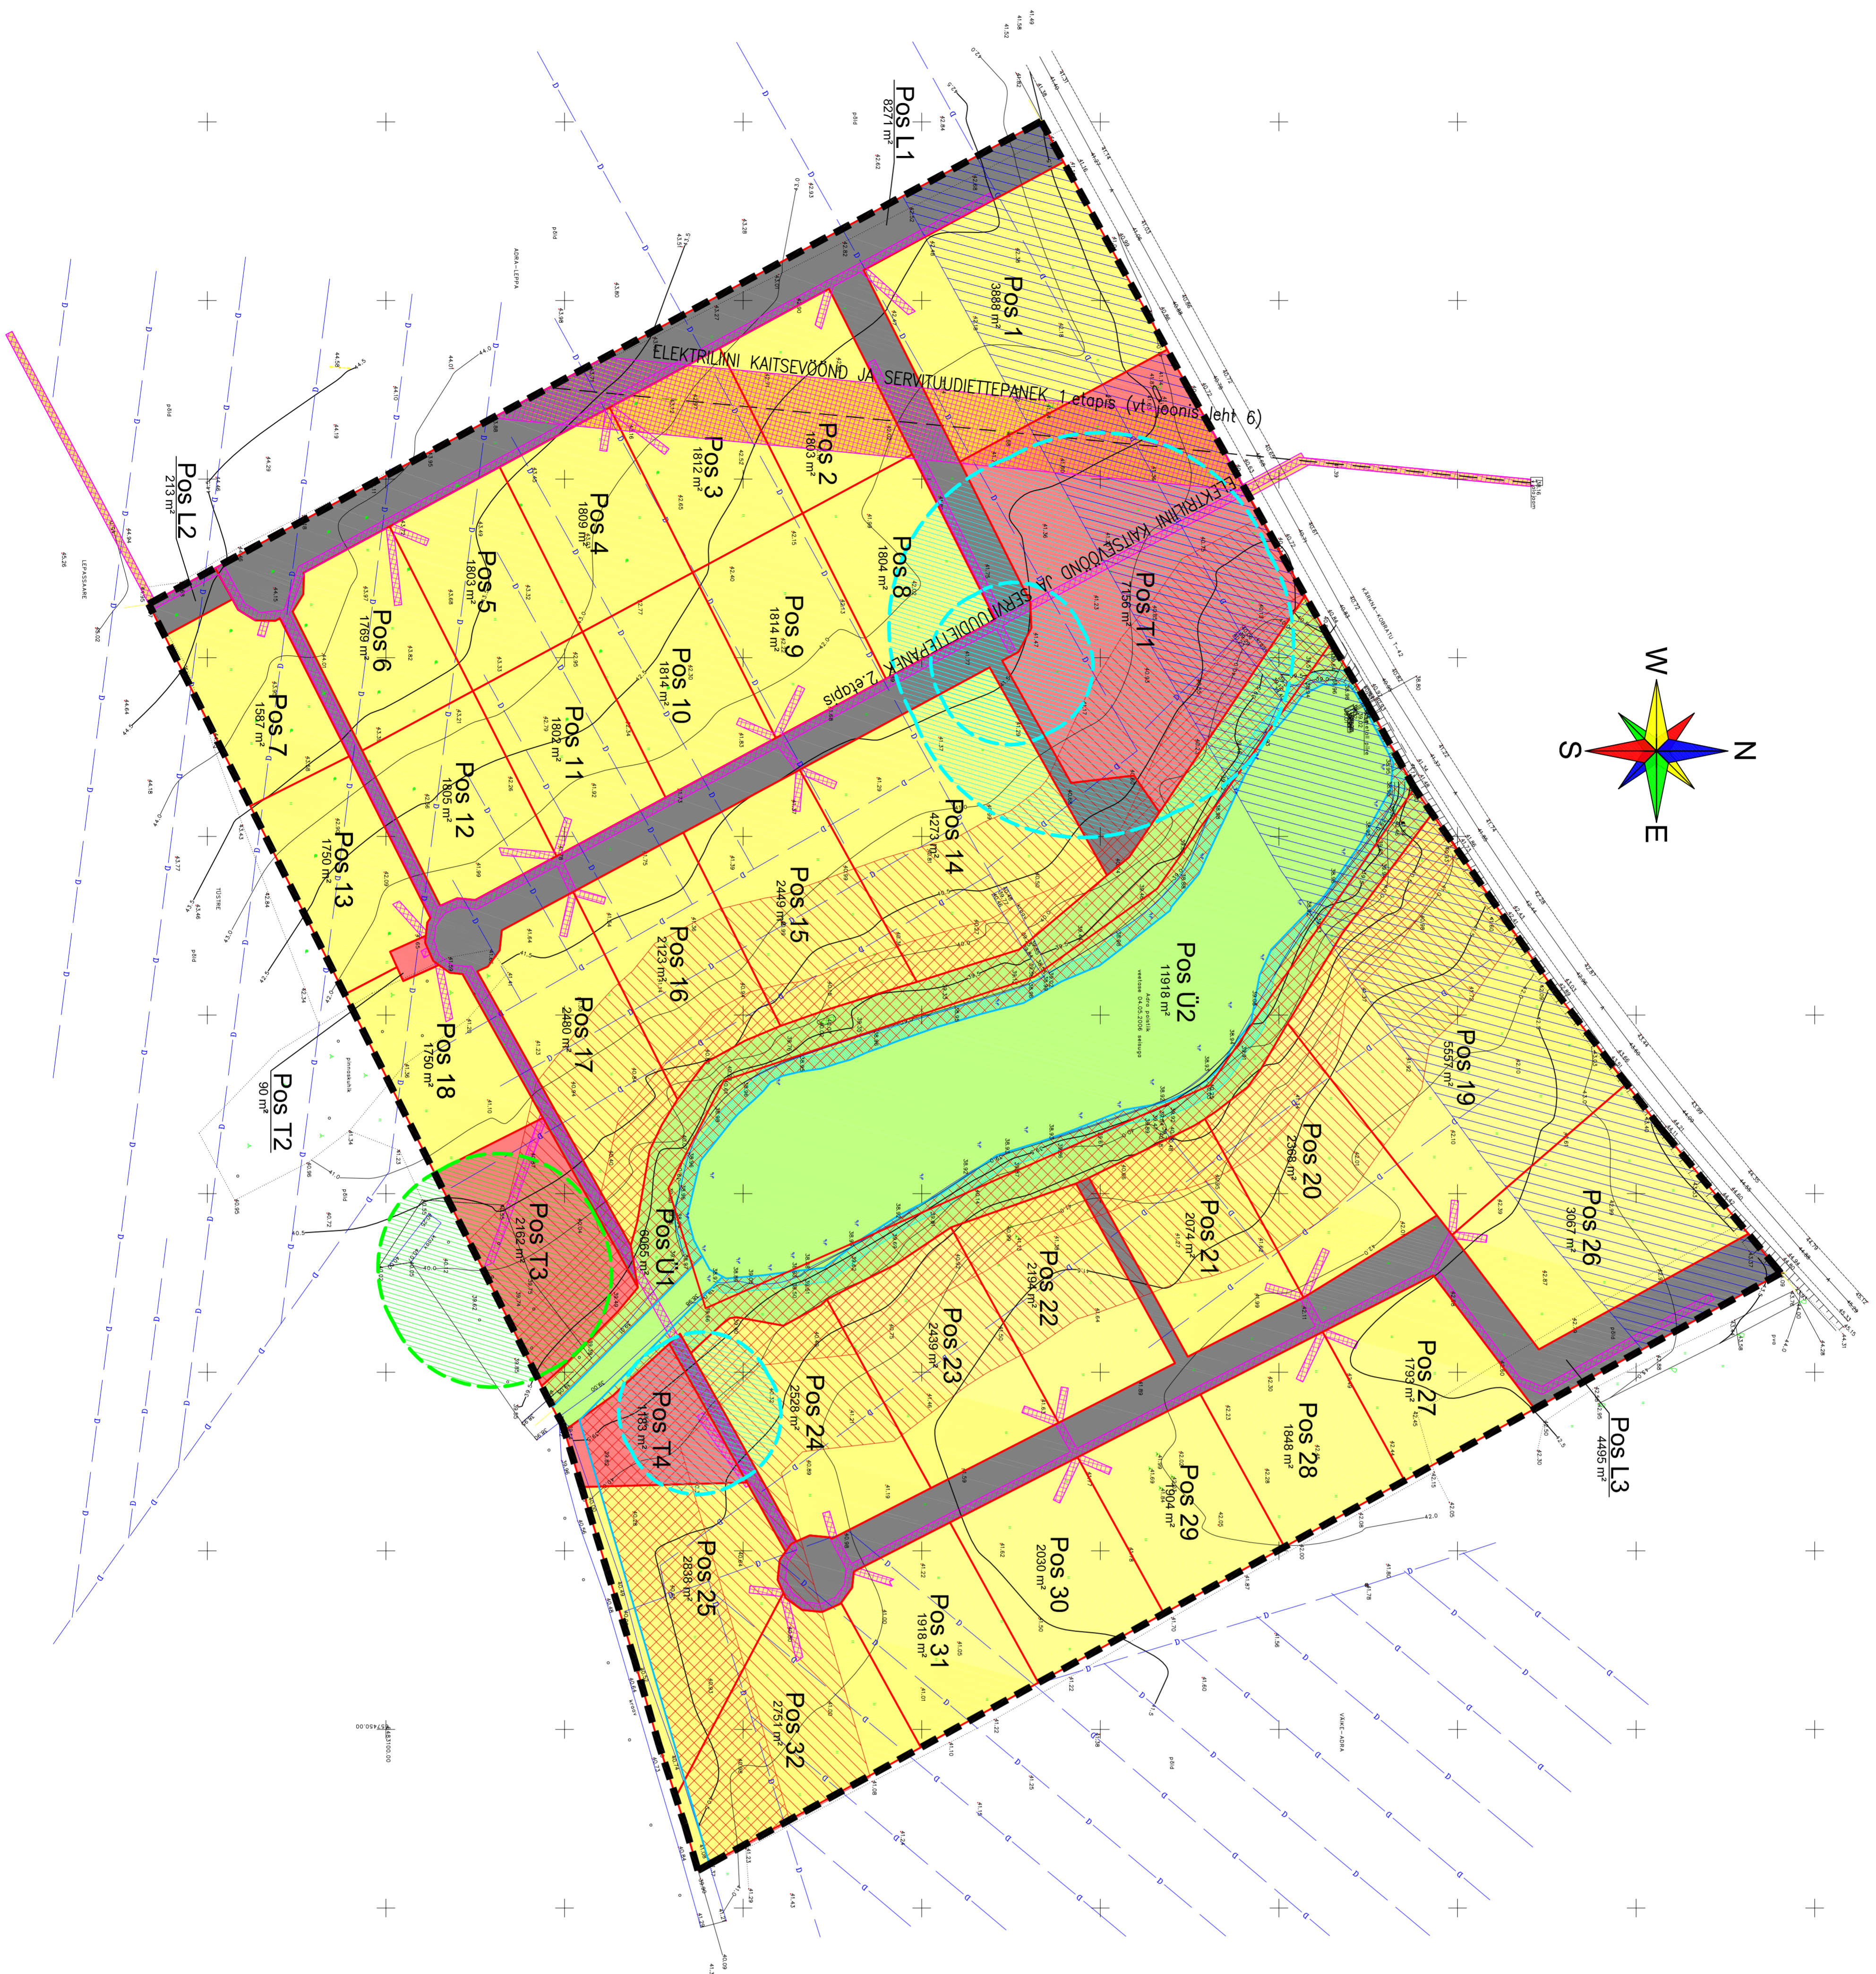


TOLMU MAÜKSUSE (kü tunnus 79401:006:0015) DETALPLANEERING

PLANEERITUD MAKASUTUS JA KITSENDUSED

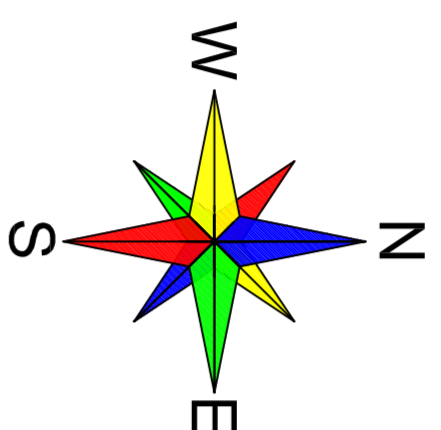

PLANEERITUD MAKASUTUS

RIIGI PLANEERINGI ADRESSI PINDALA JA MAKASUTUSE KITSENDUSED	RIIGI ADRESSI PINDALA JA MAKASUTUSE KITSENDUSED
POS 1	3889 EE 100%
POS 2	1803 EE 100%
POS 3	1812 EE 100%
POS 4	1809 EE 100%
POS 5	1803 EE 100%
POS 6	1789 EE 100%
POS 7	1587 EE 100%
POS 8	1804 EE 100%
POS 9	1814 EE 100%
POS 10	1812 EE 100%
POS 11	1802 EE 100%
POS 12	1805 EE 100%
POS 13	1750 EE 100%
POS 14	4273 EE 100%
POS 15	2449 EE 100%
POS 16	2123 EE 100%
POS 17	2480 EE 100%
POS 18	1750 EE 100%
POS 19	5557 EE 100%
POS 20	2384 EE 100%
POS 21	2074 EE 100%
POS 22	2194 EE 100%
POS 23	2439 EE 100%
POS 24	2528 EE 100%
POS 25	2838 EE 100%
POS 26	3067 EE 100%
POS 27	1793 EE 100%
POS 28	1848 EE 100%
POS 29	1904 EE 100%
POS 30	2030 EE 100%
POS 31	1918 EE 100%
POS 32	2751 EE 100%
POS L1	8271 EE 100%
POS L2	2131 EE 100%
POS L3	4495 EE 100%
REFORMIIMATJA RIIGIMAA	POS U2 11918 Üm 100%
REFORMIIMATJA RIIGIMAA	11918,2m ²

REGULI MAKASUTUSE SIHTSTABE MÄÄRUSL ON JÄRNUM 24. JAANUAR 1994. A. MÄRUSL N° 26. KATSUMISE SIHTSTABE LIIGI JA NENDE VÄRKSUSE AUSTO. KÜS. M - MAJALUNDUSM. EE - KÕNEELAMIN. L - TRANSPOORDM. ÜM - ÜLDM. T - TOOTISM.

LEPPEMÄRGID

- PLANEERITAVA ALA PIIR
- OLEMASOLEV KRUNDIPiIR
- OLEMASOLEV 15 KV OHU-ELEKTRILIINI
- OLEMASOLEV DRENAAZITORU
- MÕDDISTUSKÄSNE VEEPiIR
- VEEROGU TAAVLINE VEEPiIR (EESTI PÕHIKARIDLE KANTUD VEEPiIR)
- PLANEERITUD VÄKEELAMIN. EE 100%
- PLANEERITUD TOOTISM. T 100%
- PLANEERITUD ÜLDM. Üm 100%
- PLANEERITUD TRANSPOORDM. L 100%
- RIGIMAANTEE KAITSEVÕND (50m)
- PLANEERITUD ELEKTRILINI KAITSEVÕND (1m ja 10m)
- LINSERITUUDI VALADUS
- VEEROGU KALDA EHTISKEELUVÕND (25m)
- VEEROGU KALDA PIRANGUVÕND (50m)
- PLANEERITUD VEEHARDE SANITÄRKAITSEVÕND (30m)
- PLANEERITUD REOVEEPUHASTI SANITÄRKAITSEVÕND (50m)
- KALLASRAVA (4m)

MÄRKUSED

- Digitaalse geodeetilise alusplani täpsusastmepga 1:500 on koostanud OÜ Geop. Maa- ja Ehituskorraldus. Mõeldistused on teostatud 4.-5. mail 2006.a. Plaan on koostatud L-Es197 koordinaatsüsteemis ja kõrgused määratud Bolit77 süsteemis.
- Käesoleva joonise lõnutematu koostaja on Tolmu maüksuse (kü tunnus 79401:006:0015) detailplaneeringu seletuskiri, mida nagu ka nntud joonist pole ette nähtud kasutada iseseisva materjalina.

INSENERIÜHENDUS		OÜ KODUVALL	
ULINAVÄÄR: INDELEERITUD	TARTU MAAKOND TARTU VALD	STADIUM	EHT-LEHTI
TURU XA, SIOIA TARKU, TEL. 7 200 728	Tolmu VASJULA KÜLA, tunnus 79401:006:0015	DP	5 8
KOOSTAS: K. HABICHT	09.2006	PLANEERITUD MAKASUTUS JA KITSENDUSED	IB 25/2006
			M:1:1000