Tila külas asuva Spinati maaüksuse (kü tunnus 79403:002:0204) detailplaneering

PLANEERINGUALA KONTAKTVÖÖNDI FUNKTSIONAALSED SEOSED

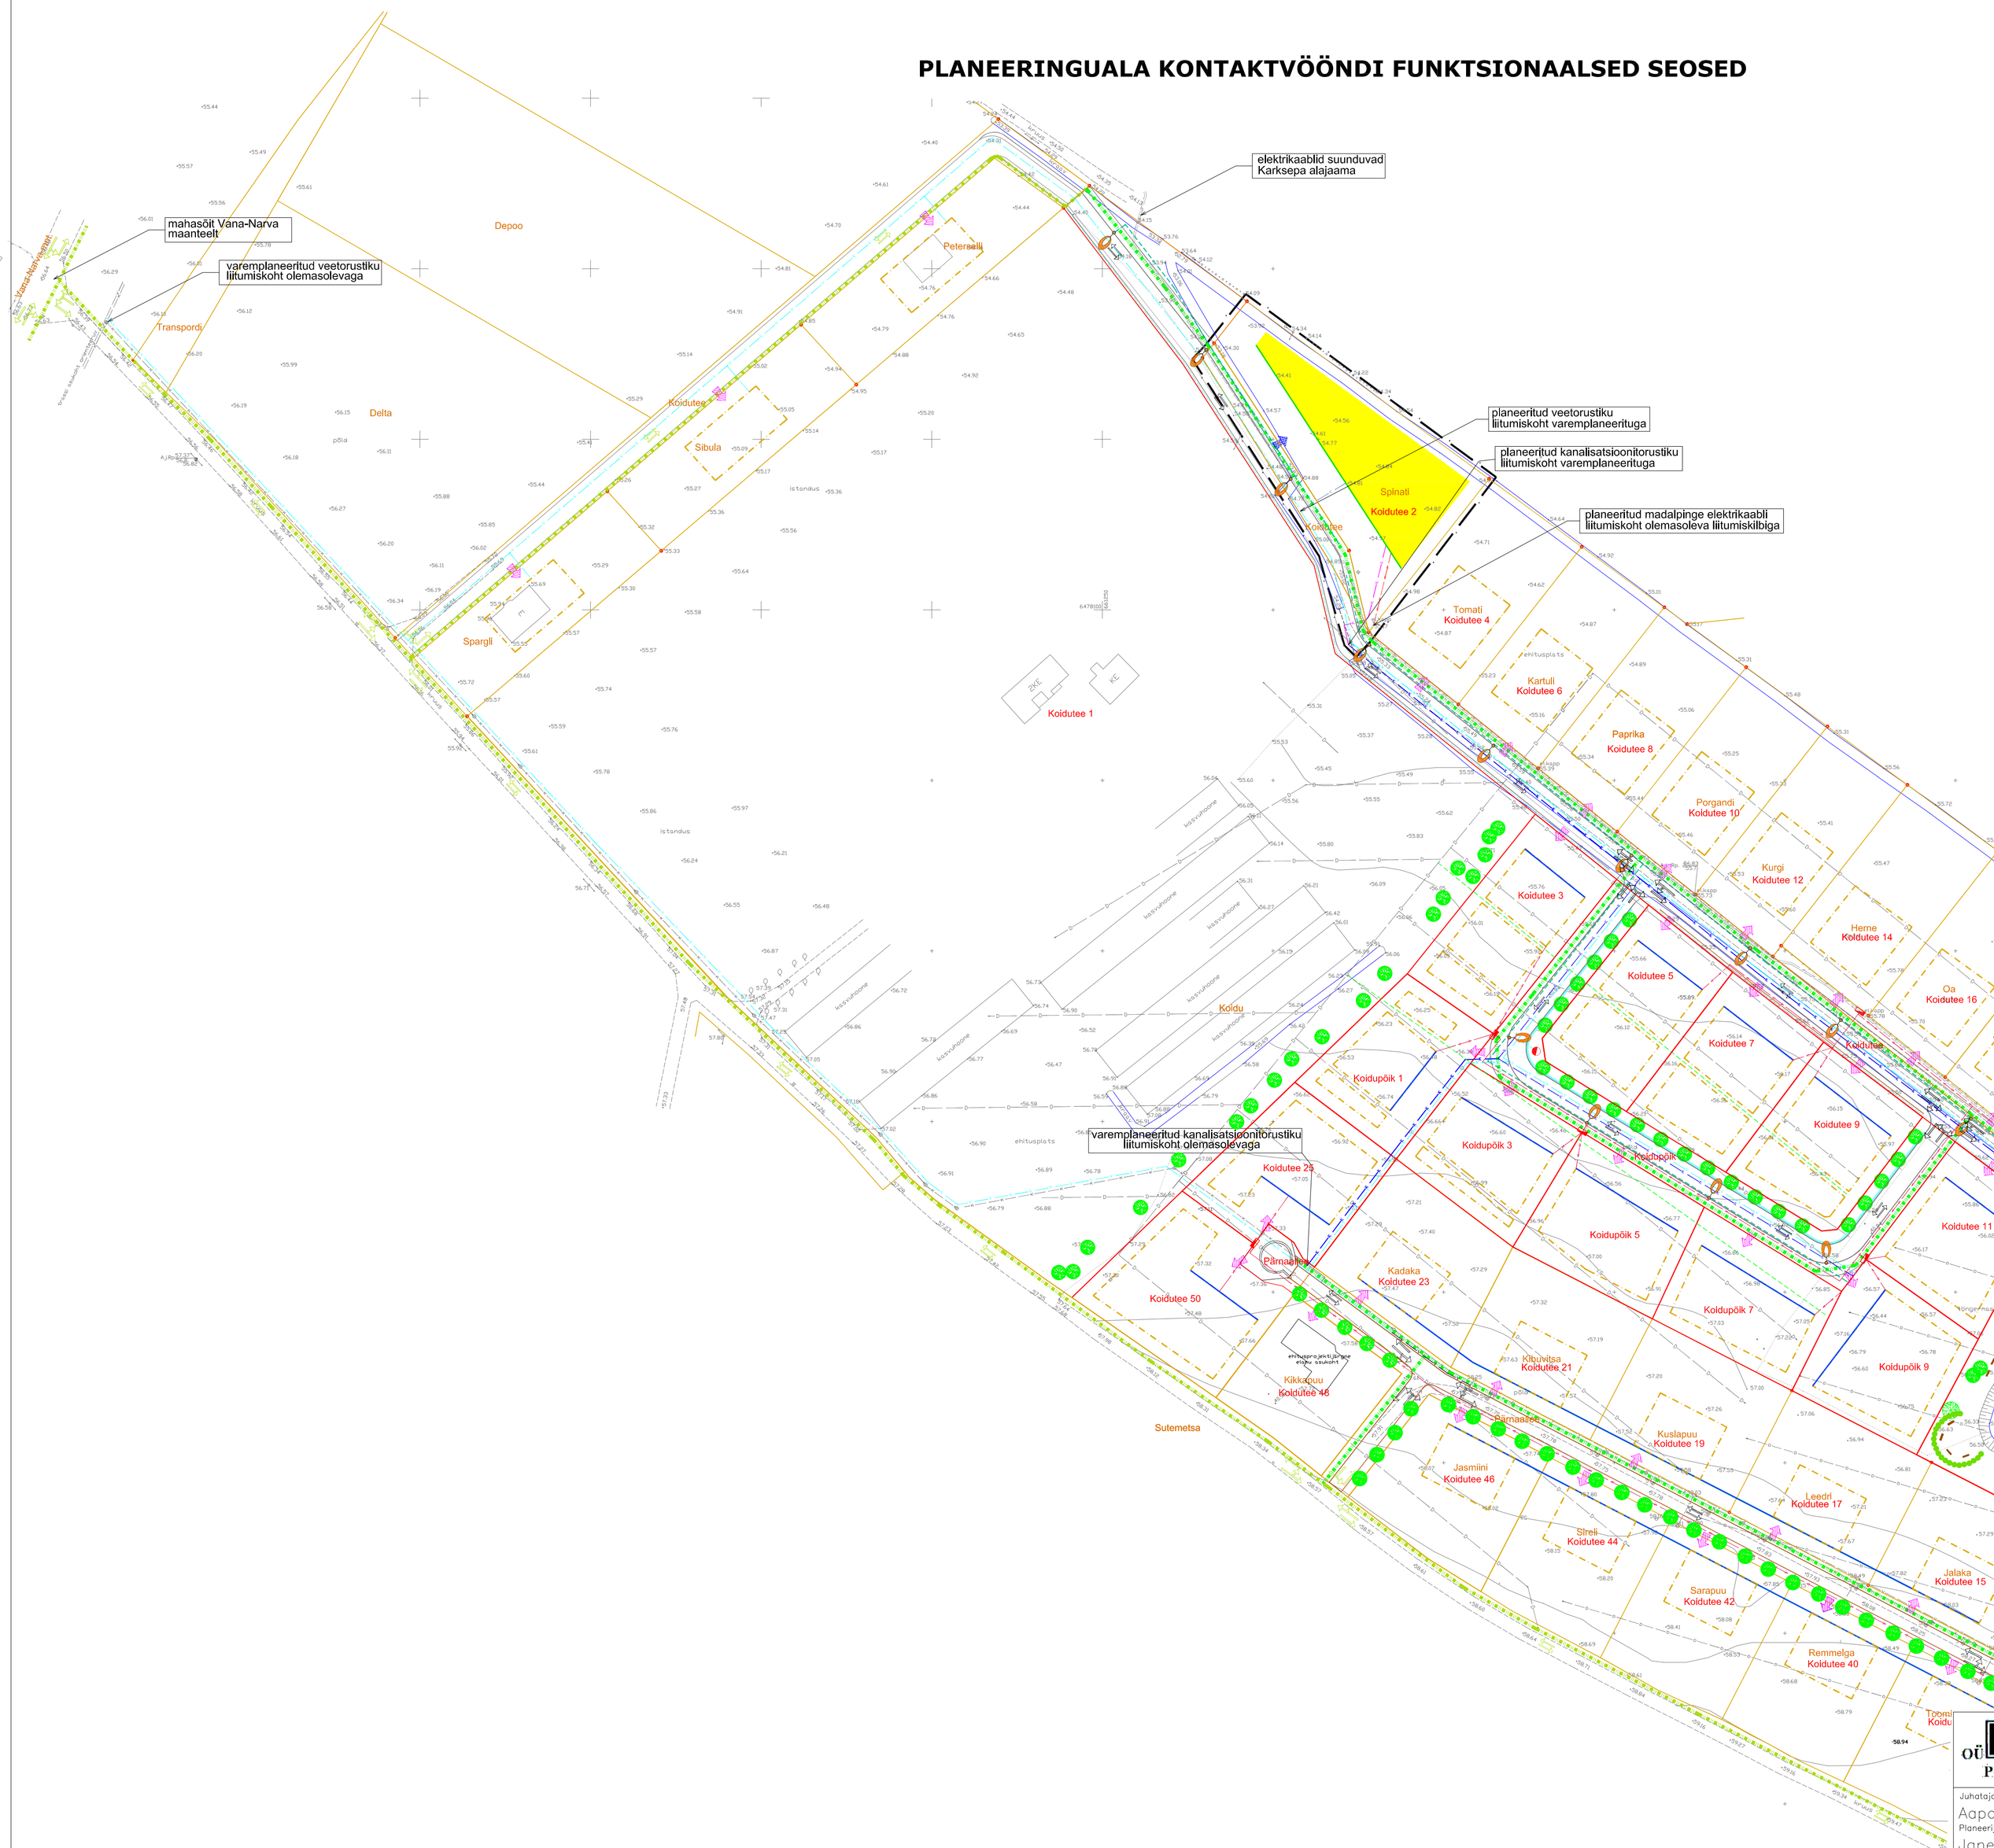

OÜ Planeeringud	Võru 3, 50111 Tartu, Reg nr. 10009077	Tel: 7 427 185, Faks: 7 331 042, E-post: bromm@hot.ee	Planeeringu koostamisest huvitatud isik: Eiko Roomet		
Juhataja: Aapo Neemre; Planeerija: Jane Asper			Töö nimetus: Tila külas asuva Spinati maaüksuse (kü tunnus 79403:002:0204) detailplaneering		
			Joonise nimetus: PLANEERINGUALA KONTAKTVÖÖNDI FUNKTSIONAALSED SEOSED		
Kuupäev: aprill 2006	Joonis: 2	Jooniseid: 7	Mõõtkava: M 1 : 1000	Töö nr: DP-39-2005	Leheküljed: