




Tila külas asuva Spinati maaüksuse (kü tunnus 79403:002:0204) detailplaneering

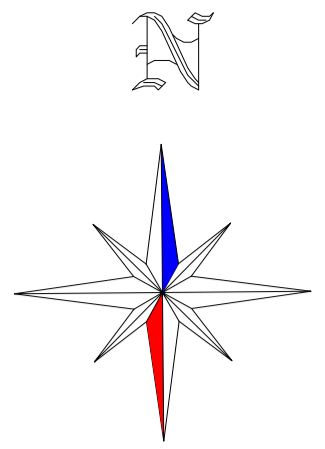

TEHNOVÕRKUDE PLANEERING

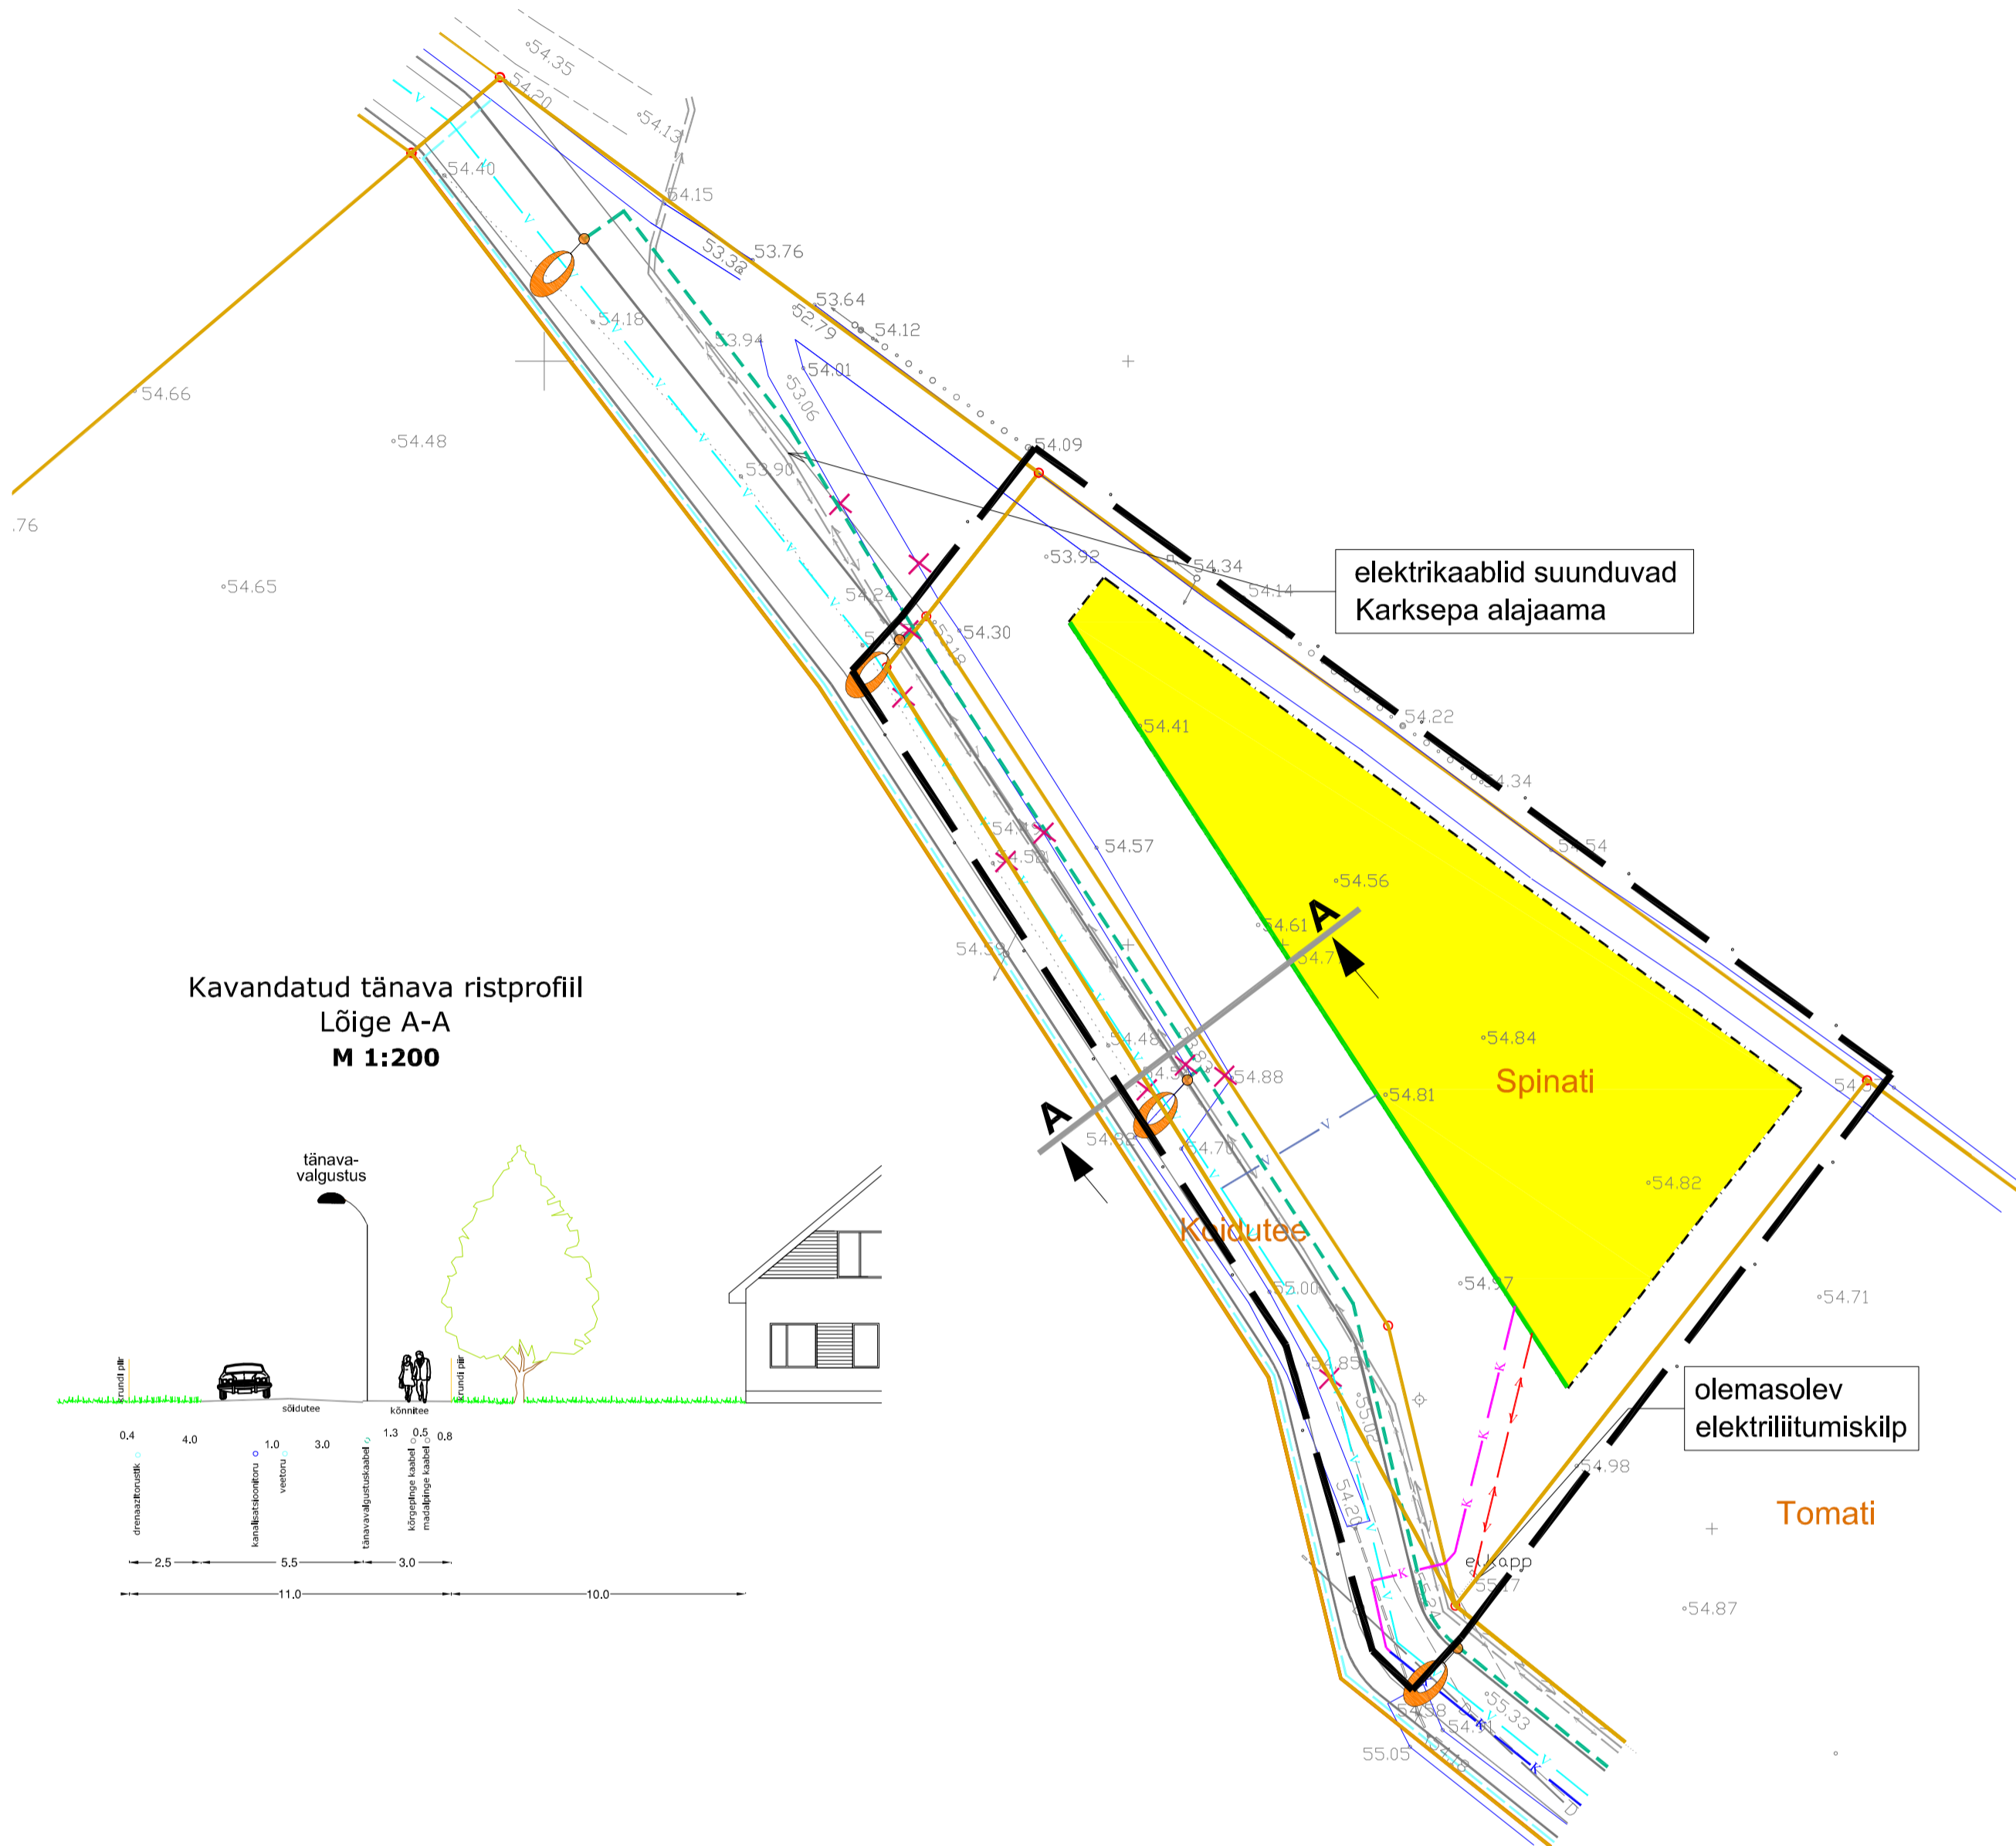

Kavandatud tänava ristprofiil
Lõige A-A
M 1:200

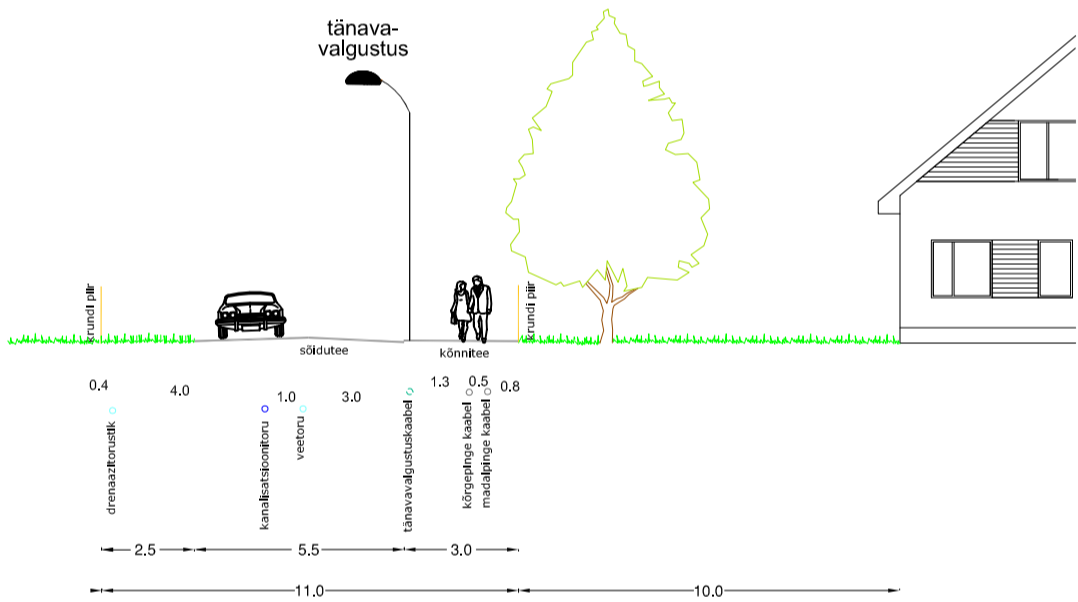

Tingmärgid:

- | | | | |
|--|---|--|---|
| | detailplaneeringuala piir | | vareplaneeritud tänavavalgustuskabel |
| | olemasolev/säiluv krundipiir | | vareplaneeritud drenaažitorustik |
| | vareplaneeritud krundipiir | | planeeritud veetorustik |
| | vareplaneeritud likvideeritav krundipiir | | planeeritud isevoolne kanalisatsioonitorustik |
| | planeeritud kohustuslik ehitusjoon | | planeeritud madalpinge elektrikaabel |
| | olemasolev/säiluv madalpinge elektrikaabel | | vareplaneeritud likvideeritav kraav |
| | olemasolev/säiluv kõrgepinge elektrikaabel | | planeeritud hoonestusala |
| | vareplaneeritud veetorustik | | planeeritud valgustimasti asukoht |
| | vareplaneeritud isevoolne kanalisatsioonitorustik | | |

 OÜ Bromm Planeeringud Võru 3 50111 Tartu Reg nr. 10009077 Tel: 7 427 185 Faks: 7 331 042 E-post: bromm@hot.ee	Planeeringu koostamisest huvitatud isik Eiko Roomet					
	Töö nimetus Tila külas asuva Spinati maaüksuse (kü tunnus 79403:002:0204) detailplaneering					
Juhataja Aapo Neemre Planeerija Jane Asper	Joonise nimetus TEHNOVÕRKUDE PLANEERING					
Kuupäev aprill 2006	Joonis 6	Jooniseid 7	Mõõtkava M 1 : 500	Töö nr DP-39-2005	Lehekülg	