


Alb Ressaar
võrguarvengu projektid
OÜ Jaotusvõrk TARTU piirkond
OÜ Jaotusvõrk

TINGIMUSTEL:

tööprojektiid koostööl
täiendavalt.

MÜTA ALAJAAMA

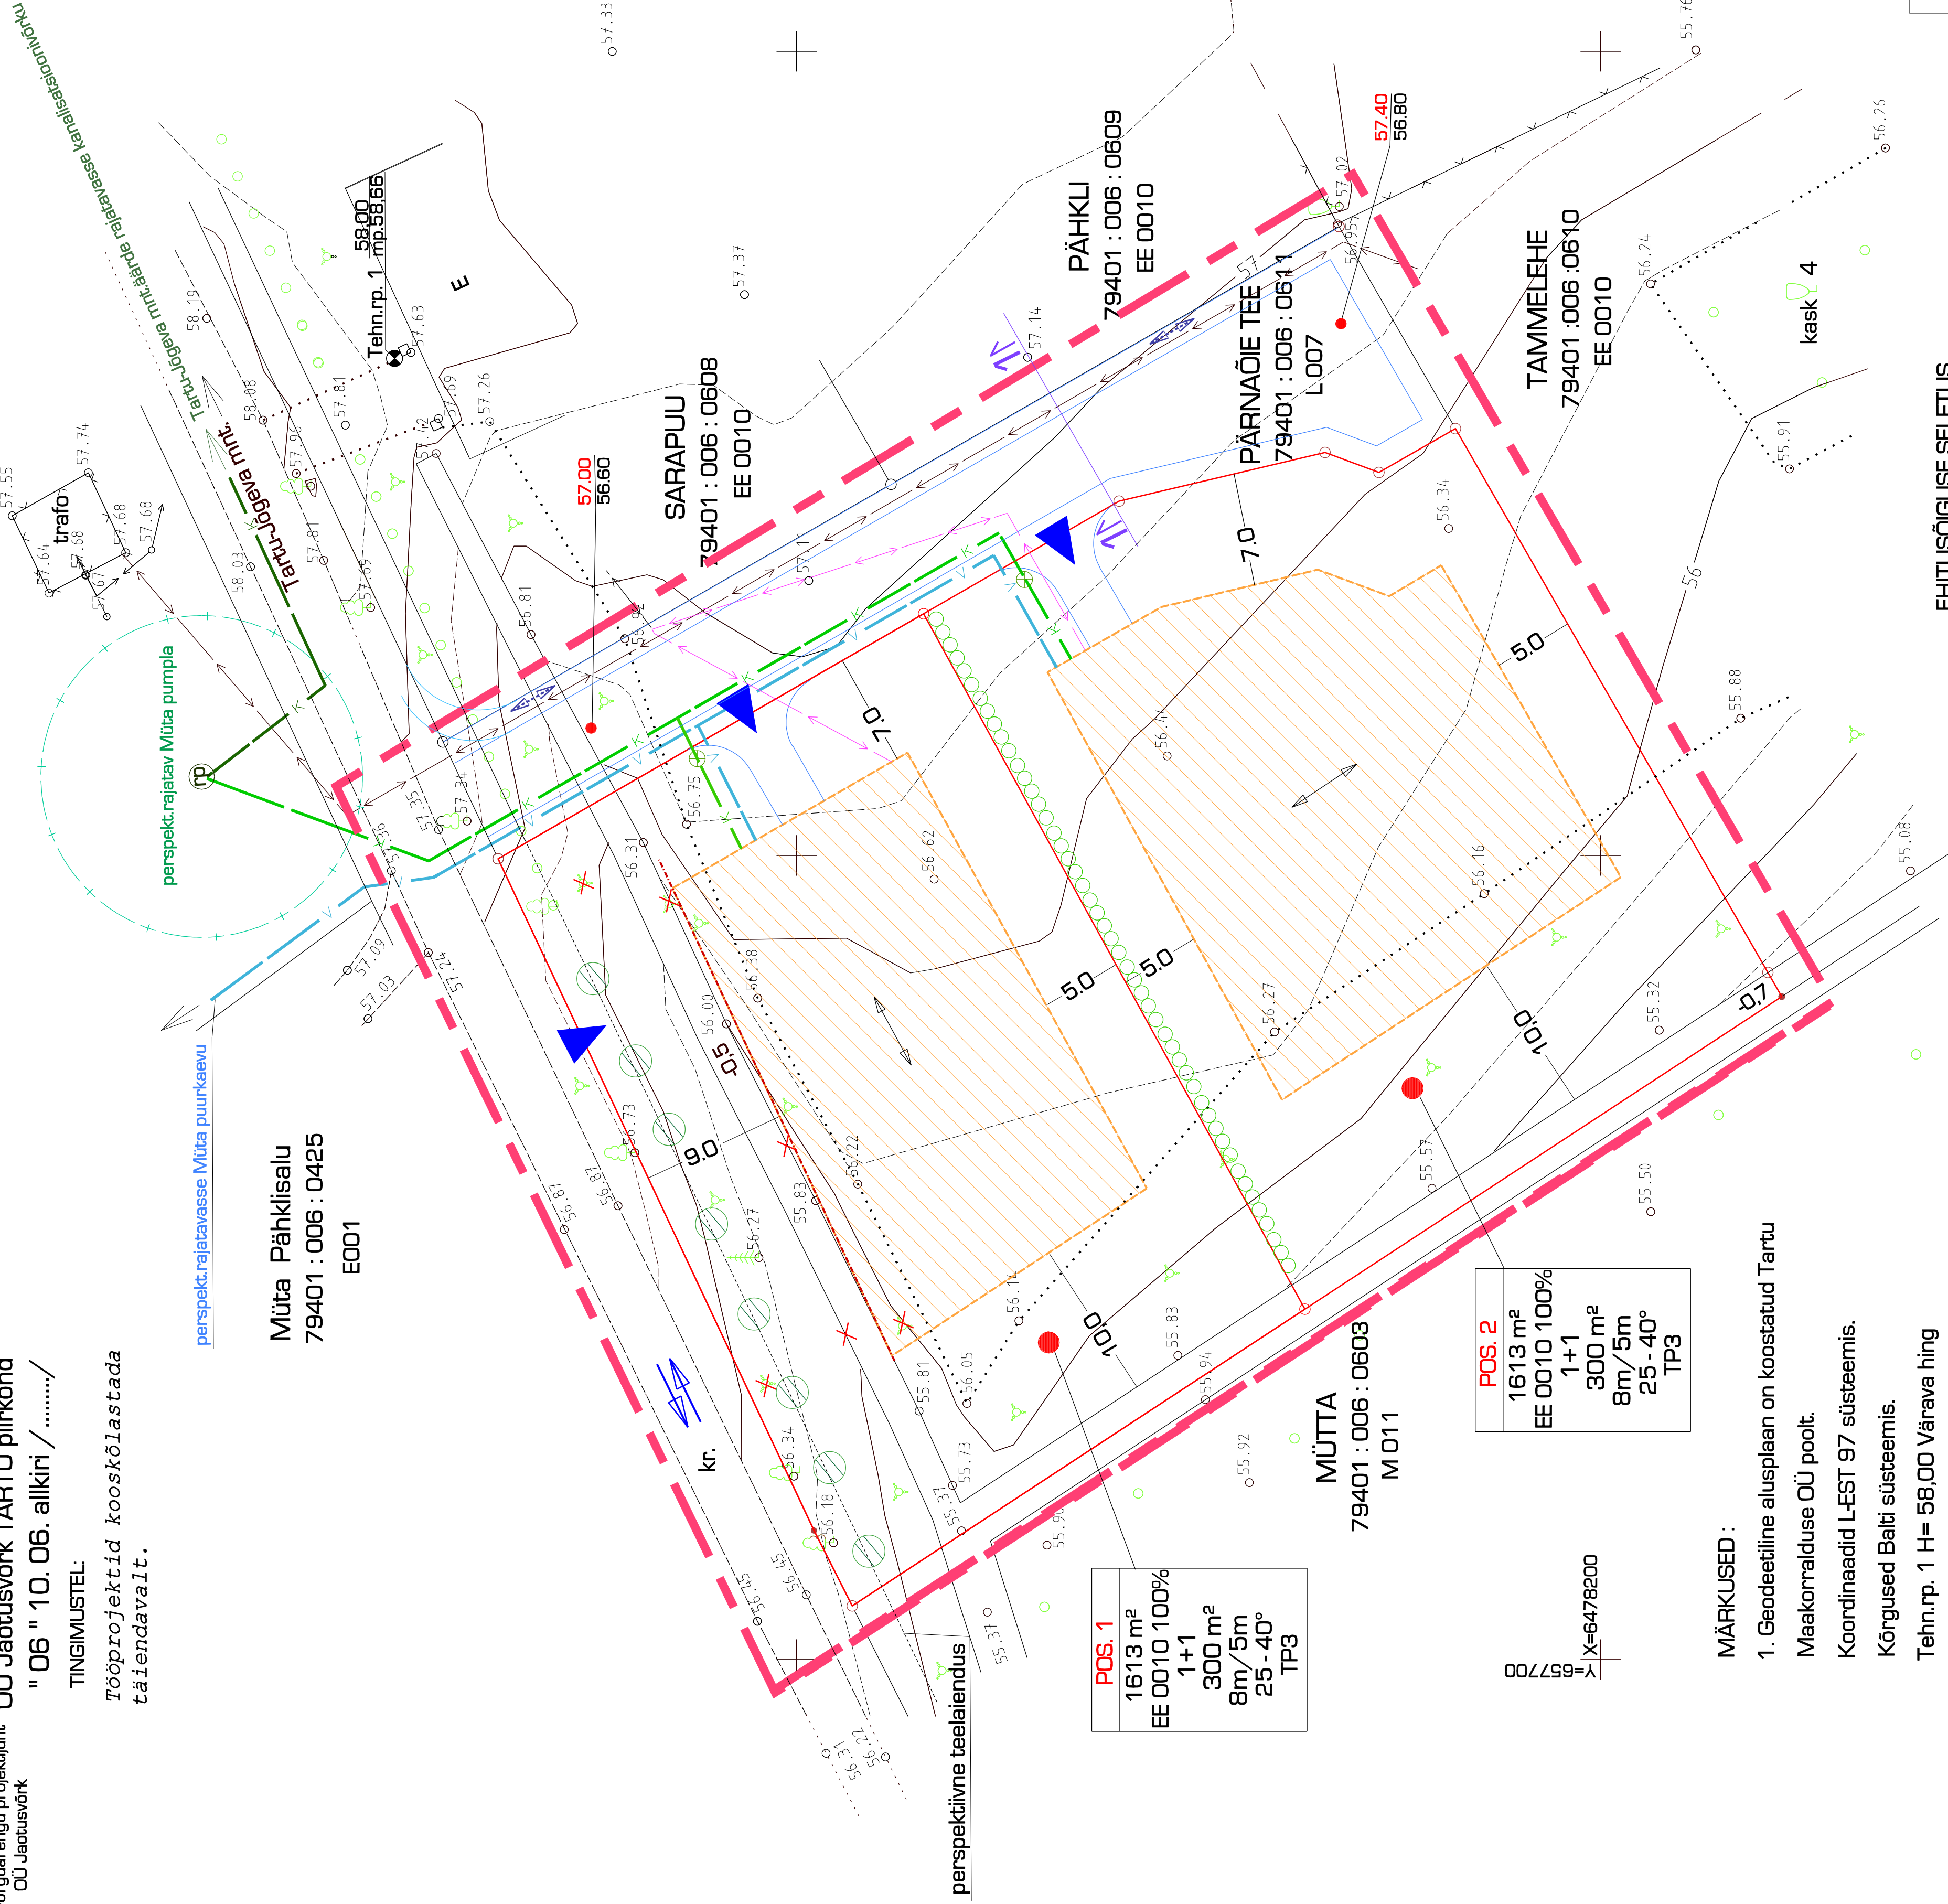

VAHI KÜLA PÄRNAÕIE MAAÜKSUSE [79401 : 006 : 0607] DETAILPLANEERING


TINGIMÄRGID

- planeeritud krundi piir, juurdepääs krundile
- olemasolev madalpinge elektrikaabel
- planeeritud madalpinge elektrikaabel/tänavavalgustus
- planeeritud pumpla kuja (R=10 m)
- planeeritud isevooline kanalisatsioonitoru
- planeeritud survekanalisatsioonitoru
- planeeritud veetoru
- planeeritud hoonestusala, katuseharja suund
- planeeritud madalhaljastus
- planeeritud kõrghaljastus
- planeeritud kohustuslik ehitusjoon
- planeeritud kogumiskaev (ajutine lahendus)
- planeeritud tee piirjoon
- liikvideeritav objekt
- maapinna planeeritud abs kõrgus
- maapinna olemasolev abs kõrgus
- planeeritud jalakäijate liikumine

Märkus :
Prügikonteineri asukoht määratakse koos hoone projektiga

KOOSKÖLASTATUD
Nr 4-664 "06 " 10.2006. a.

LÕUNA-EESTI PÄASTEKESKUS
INSENERITEHNLINE BÜROO
juhtivinspektor Peeter Kaitso
Viseeritud seletuskiri
/alkiri/

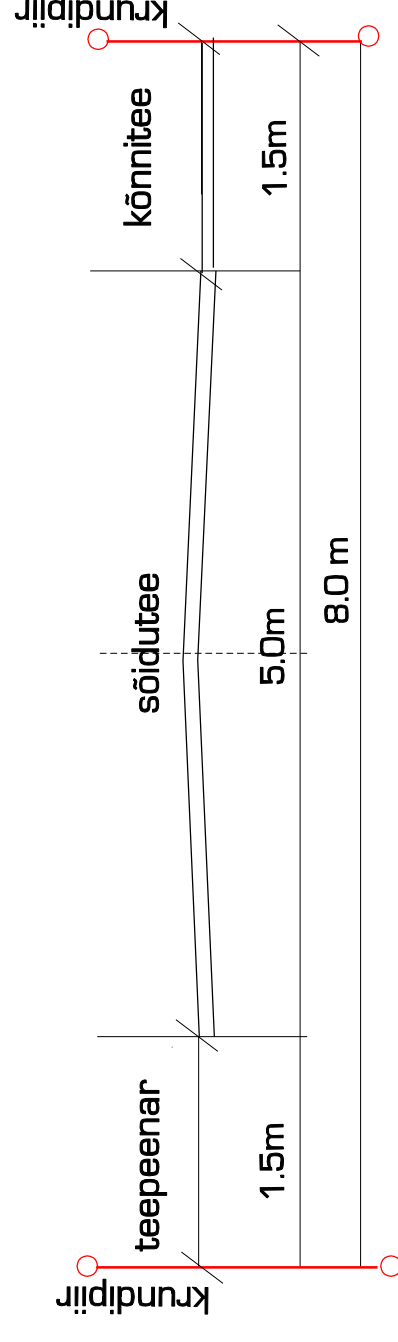

MÄRKUSED :

- Geodeetiline alusplaan on koostatud Tartu Maakorralduse OÜ poolt. Koordinaadid L-EST 97 süsteemis. Kõrgused Balti süsteemis.
- Tehn.rp. 1 H= 58,00 Värava hing (alumine) väravapostis
- Planeeringuala suurus - 0,76 ha
3. E 001 - elamumaa, M 011 - maatulundusmaa
- Joonise parema loetavuse huvides planeeringuala piir plaanil nihutatud

EHITUSÕIGUSE SELETUS

ADDRESS

krundi pind
krundi kasutamise sihtotstarve
hoonete suurim lubatud arv krundil (elamu+abihoone)
hoonete suurim lubatud ehitusalune pind krundil
hoonete suurim lubatud kõrgus maapinnast (elamu/abihoone)
lubatud katusekalle
min tulepüvisusaste

TARTU	Betooni 9 51014 TARTU	Planeeringu teostluse esitajad: Andrei Urbanik ja Aleksei Karhu	Objekt: PÄRNAÕIE maaüksus
MAAKORRALDUSE OÜ	tel./faks 7 42 26 06 Email: tartumkoy@tatanet.ee	Objekti address : Tartu vald Vahi küla	PÄRNAÕIE maaüksus
Juhataja	Kaiju Kaasik	Projekti osa	Joonise nimetus
Grupijuht	Priit Luts	DETAILPLANEERING	PÕHIJOOINIS TEHNIVÕRKUDEGA
Planeerija	Vive Jääger	Töö nr.	Joonis
EPA diplom nr. C 489906	DP 039	09.2006	4
			6
			1:500