



# Suur-Kubja tn 1 maaüksuse (kü tunnus 79403:002:0290) ja lähiala detailplaneering

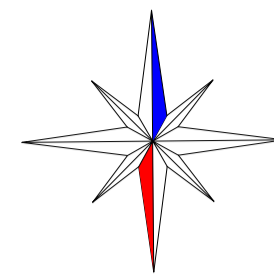

## PLANEERINGUALA KONTAKTVÖÖNDI FUNKTSIONAALSED SEOSD

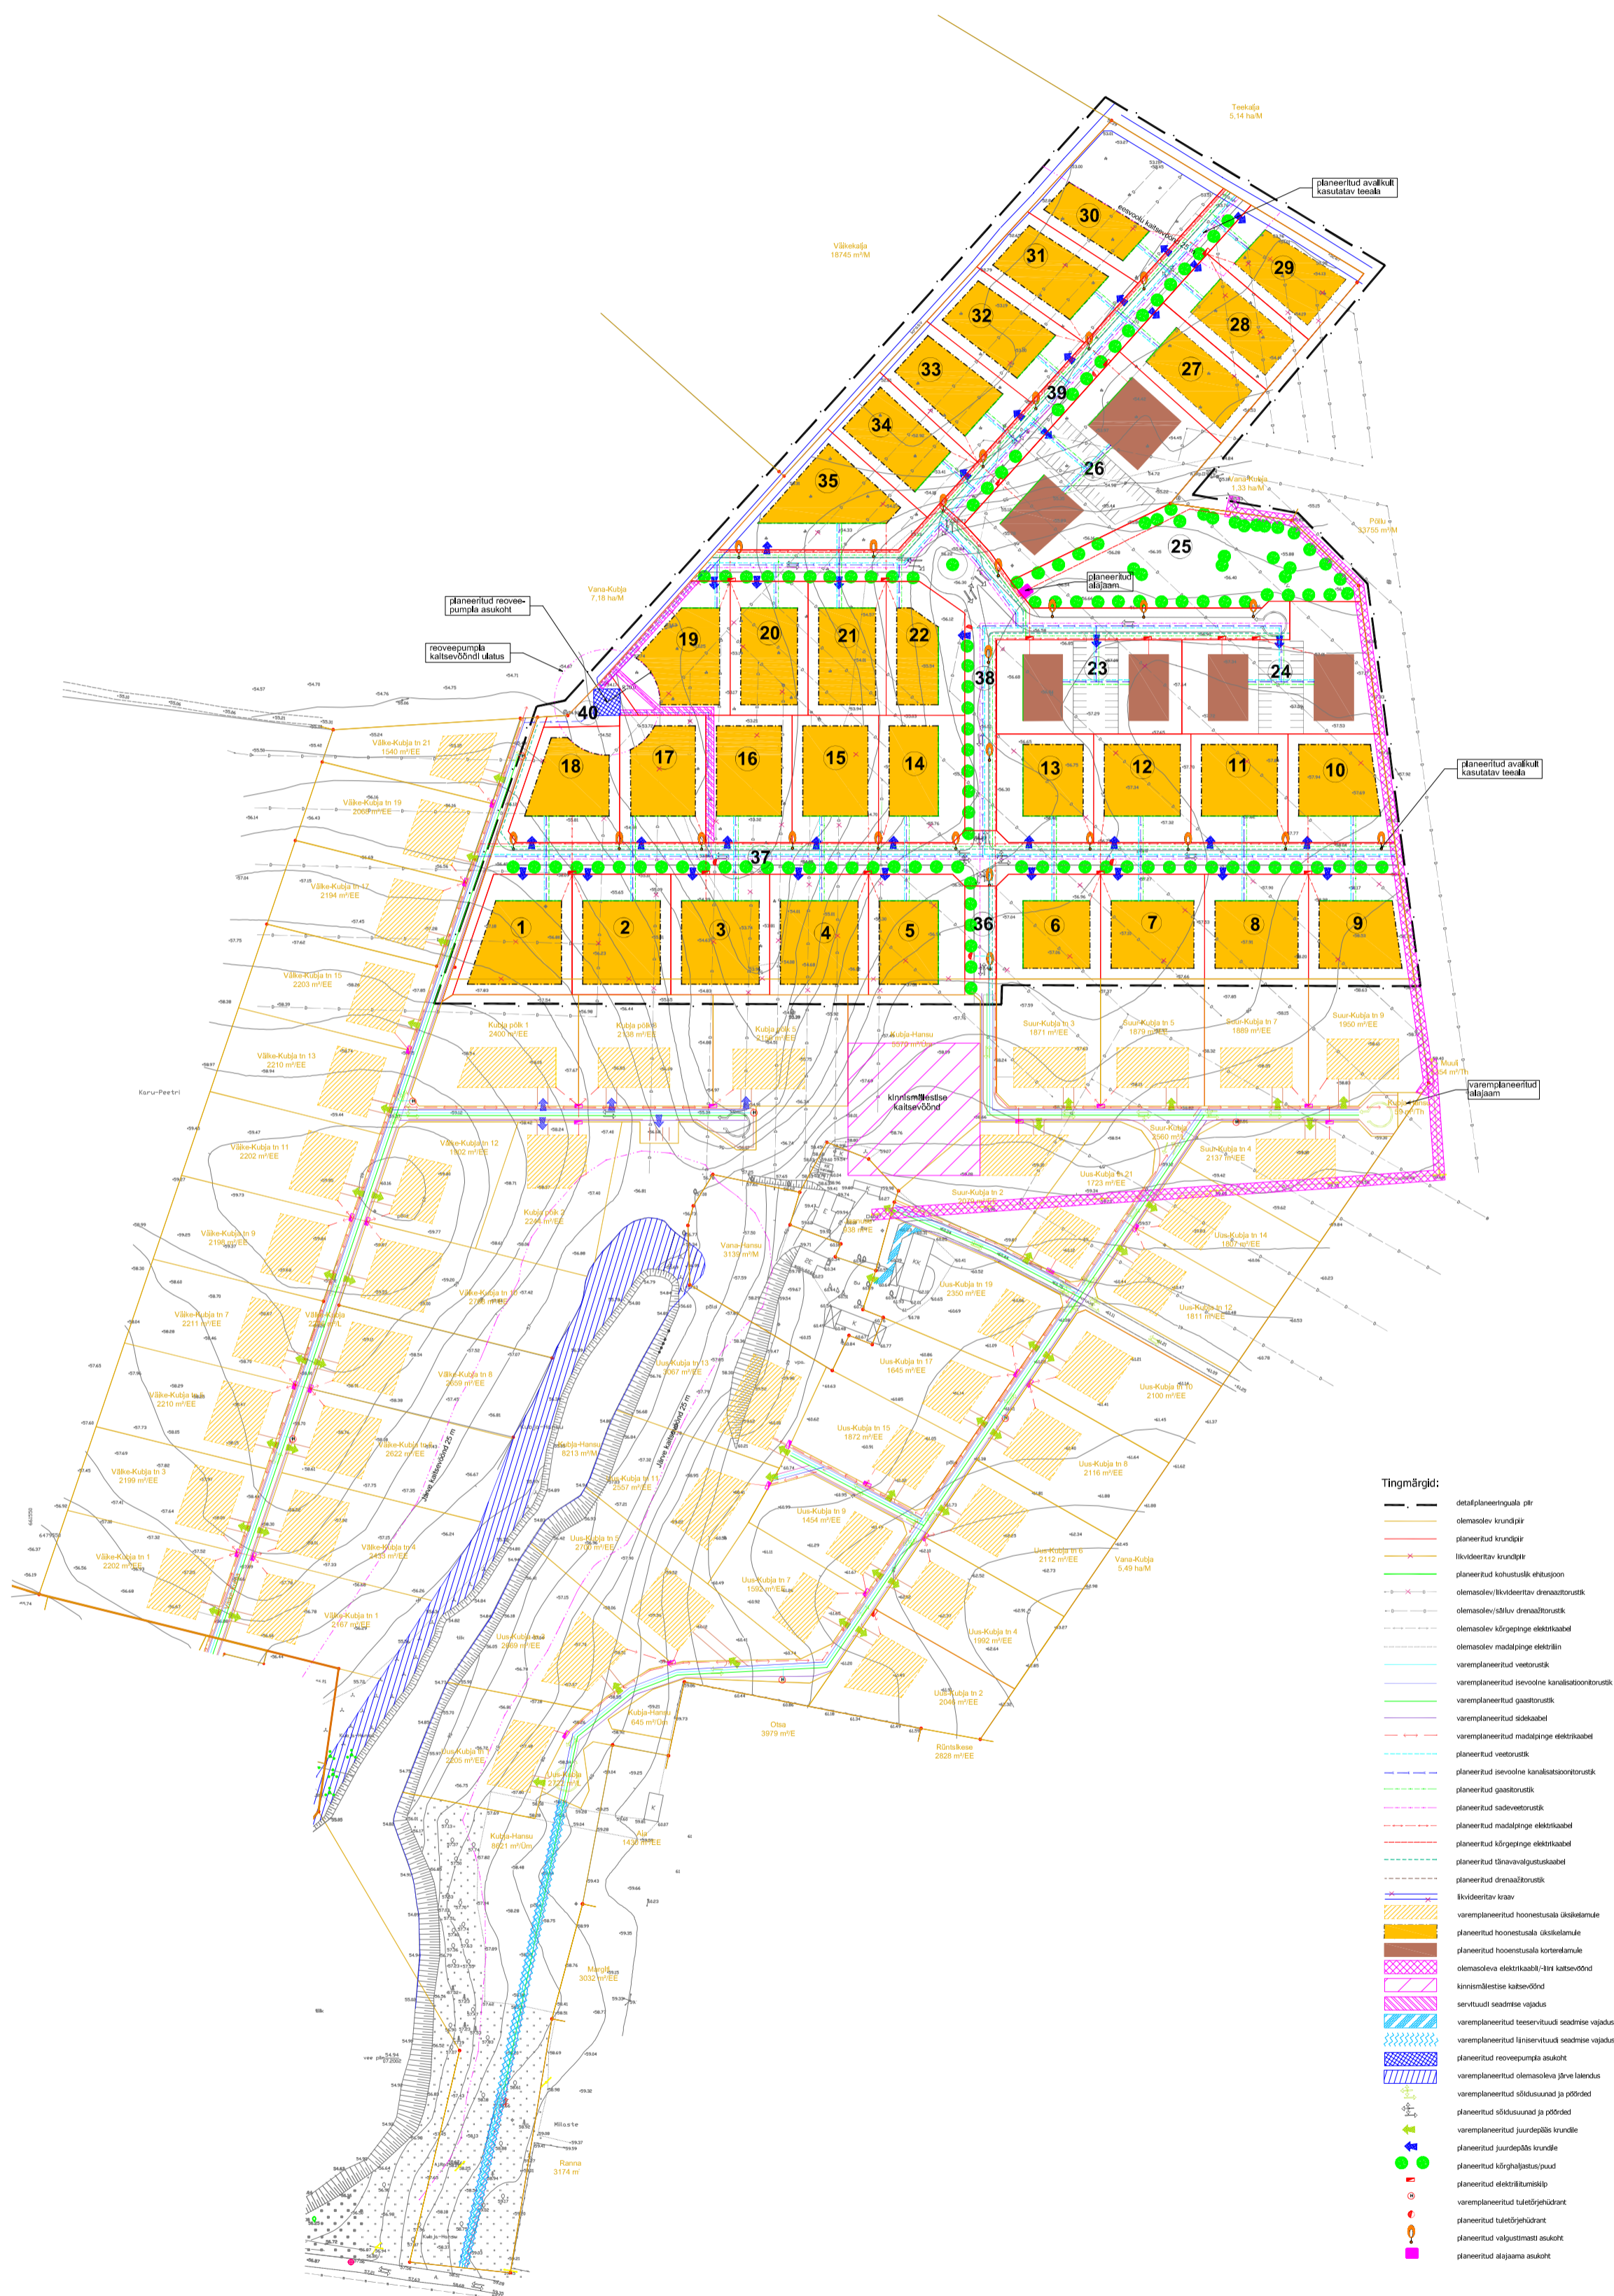

**Märkused:**

1. Geodeetiline alusplan M 1:500 on koostatud AS Brom Maamõõtmise poolt 16.-19.06.2002 töö nr. T-15. Koordinaadid L-EST' 92 süsteemis. Kõrgused Balti süsteemis.

<p>oü <b>BROM</b> Planeeringud</p> <p>Võru 3 50111 Tartu Reg nr. 10009077</p> <p>Tel: 7 427 185 Faks: 7 331 042 E-post: bromm@hotmail.ee</p> <p>Juhataja Aapo Neemre Planeerija Jane Asper</p>	Planeeringu koostamisest huvitatud isik <b>Marvi Investeeringud OÜ</b>					
	Töö nimetus <b>Suur-Kubja tn 1 maaüksuse (79403:002:0290) ja lähiala detailplaneering</b>					
Joonise nimetus <b>PLANEERINGUALA KONTAKTVÖÖNDI FUNKTSIONAALSED SEOSD</b>						
Kuupäev juuli 2006	Joonis 3	Jooniseid 5	Mõõtkava M 1 : 1000	Töö nr	Lehekülg	