
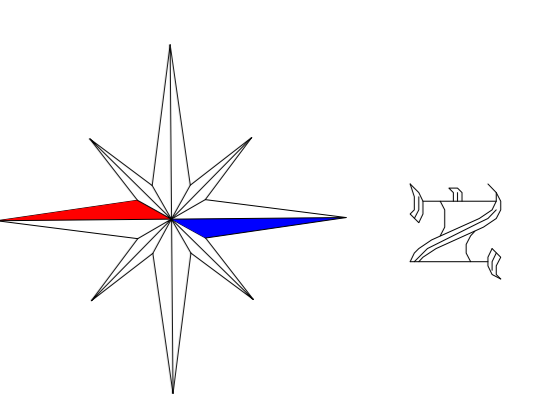
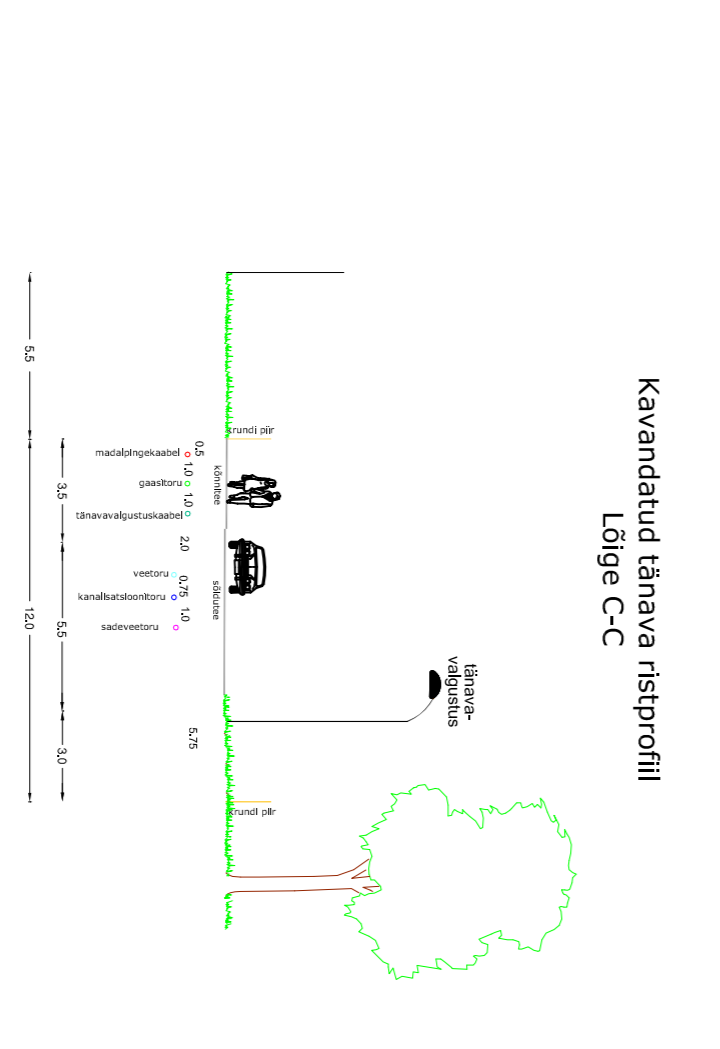
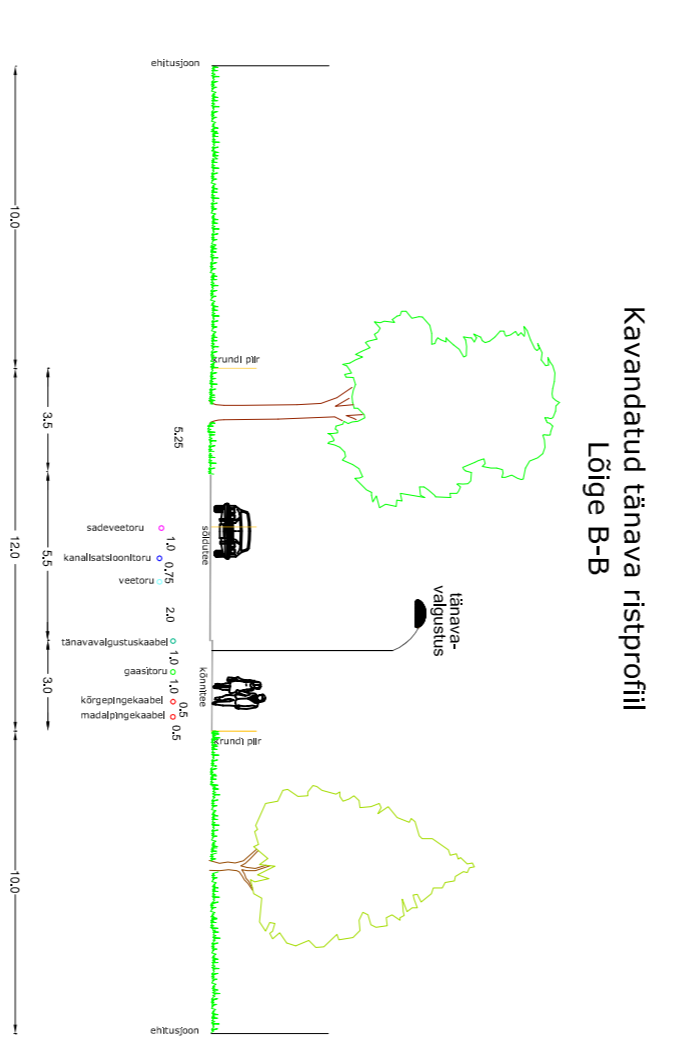
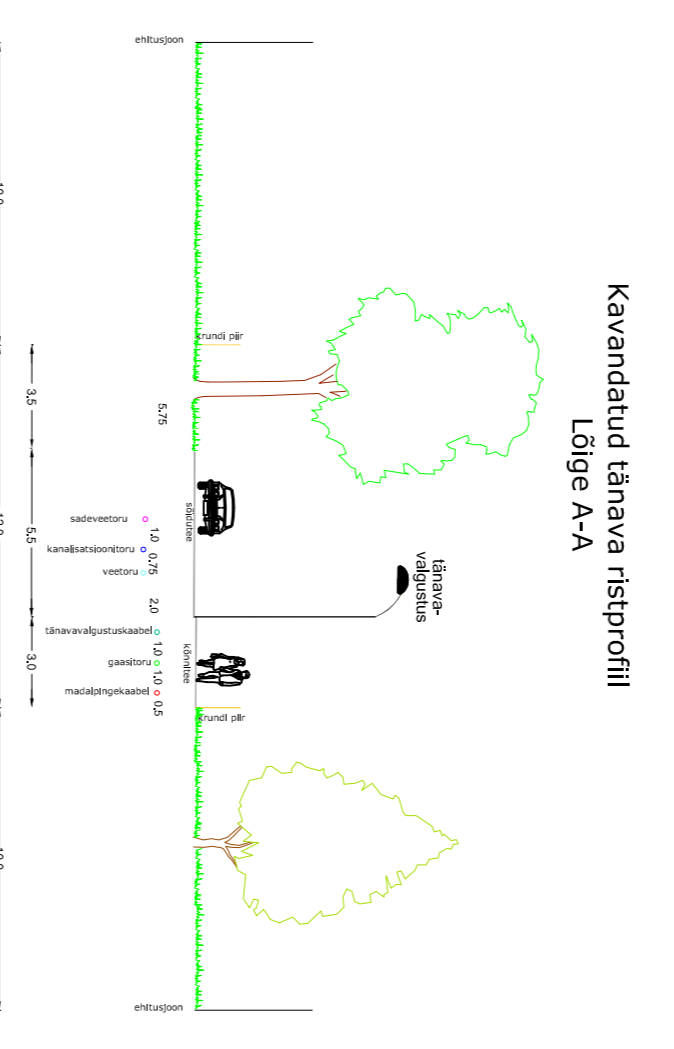



Suur-Kubja tn 1 maauksuse (kü tunnus 79403:002:0290) ja lähiala detailplaneering

TEHNOVÕRKUDE PLANEERING

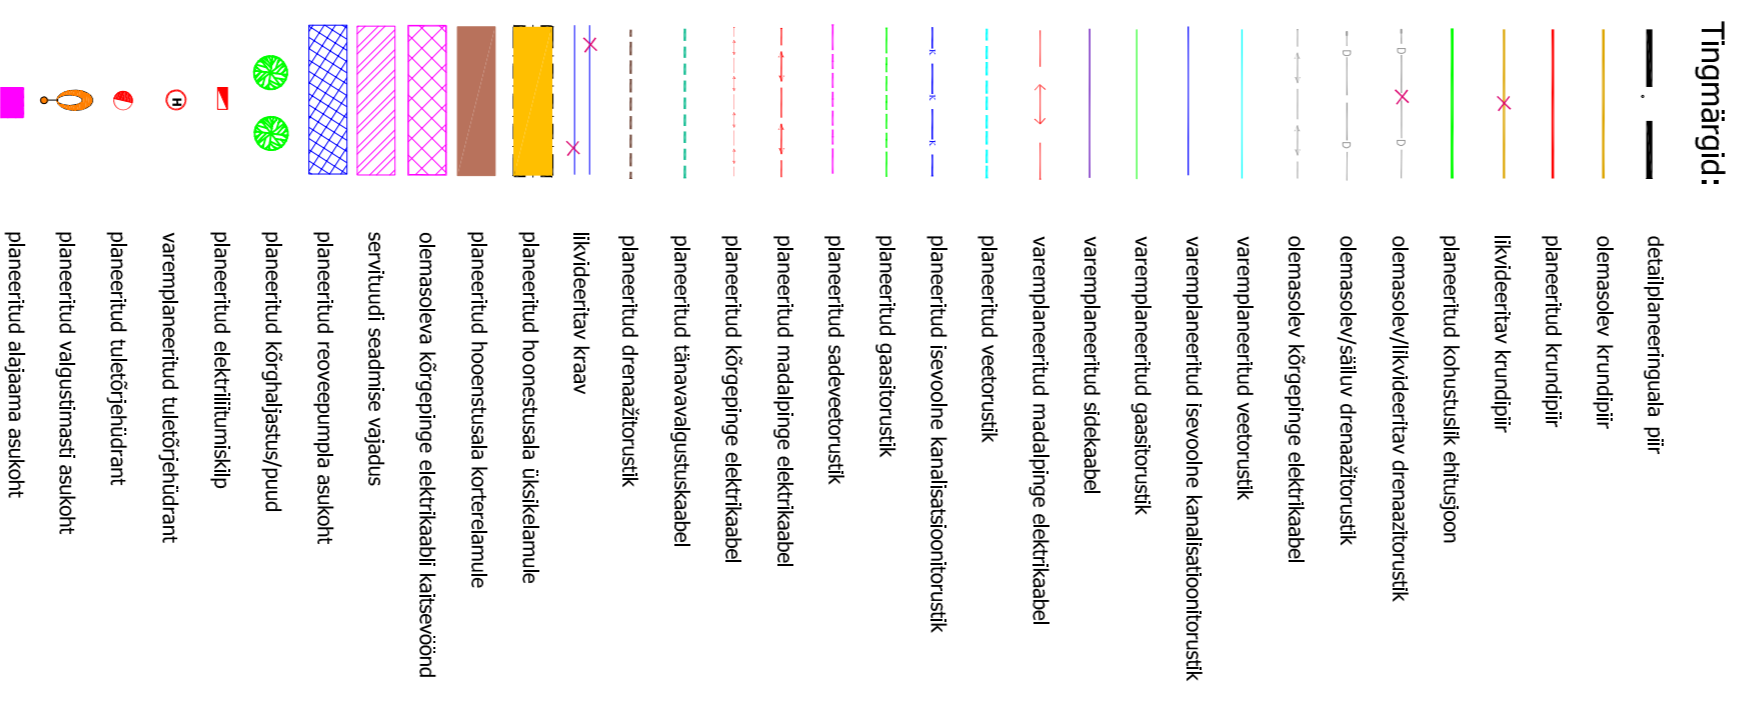

Märkused:
1. Geodeetiline alusplaan M 1:500 on koostatud AS Brom
Maandõitmine poolt 16-19.06.2002 töö nr. T-15, Koordinaadid
L-EST 92 süsteemis. Kõrgused Balti süsteemis.

	Ühik	144 427,00
	150 mees	79403:002:0290
Planeeringu koostajad: Indrek Kivi		
Maarvi Investeeringud OÜ		
Suur-Kubja tn 1 maauksuse (79403:002:0290) ja lähiala detailplaneering		
TEHNOVÕRKUDE PLANEERING		
Kuulajate loetelu:	Arvamus	150 p
Juuli 2006	5	5
	1:1000	DP-4-2006