

TARTU VALD, VAHI KÜLA, NÕMMIKU ASUM

Detailplaneering


Olemasolev olukord

M 1:1000



LEPPEMÄRGID

- Detailplaneeringuala piir
- Olemasolev krundi piir
- - - Olemasolev asfaltkattega maantee
- - - Maantee teekaitsevöönd (50 m)
- Olemasolev pinnaskattega tee
- Olemasolev kõrgepingekaabel
- Olemasolev madalpingekaabel
- - - Olemasoleva elektrikaabli kaitsevöönd
- Olemasolev elektriõhuliin
- - - Olemasoleva elektriõhuliini kaitsevöönd (2 m)
- Olemasolev dreenaazh
- Olemasolev salvkaev
- Olemasolev puurkaev
- Olemasolev veetrass
- - - Olemasoleva veetrassi kaitsevöönd (1 m)
- - - Olemasolev kanalisatsioonitrass
- - - Olemasoleva kanalisatsioonitrassi kaitsevöönd

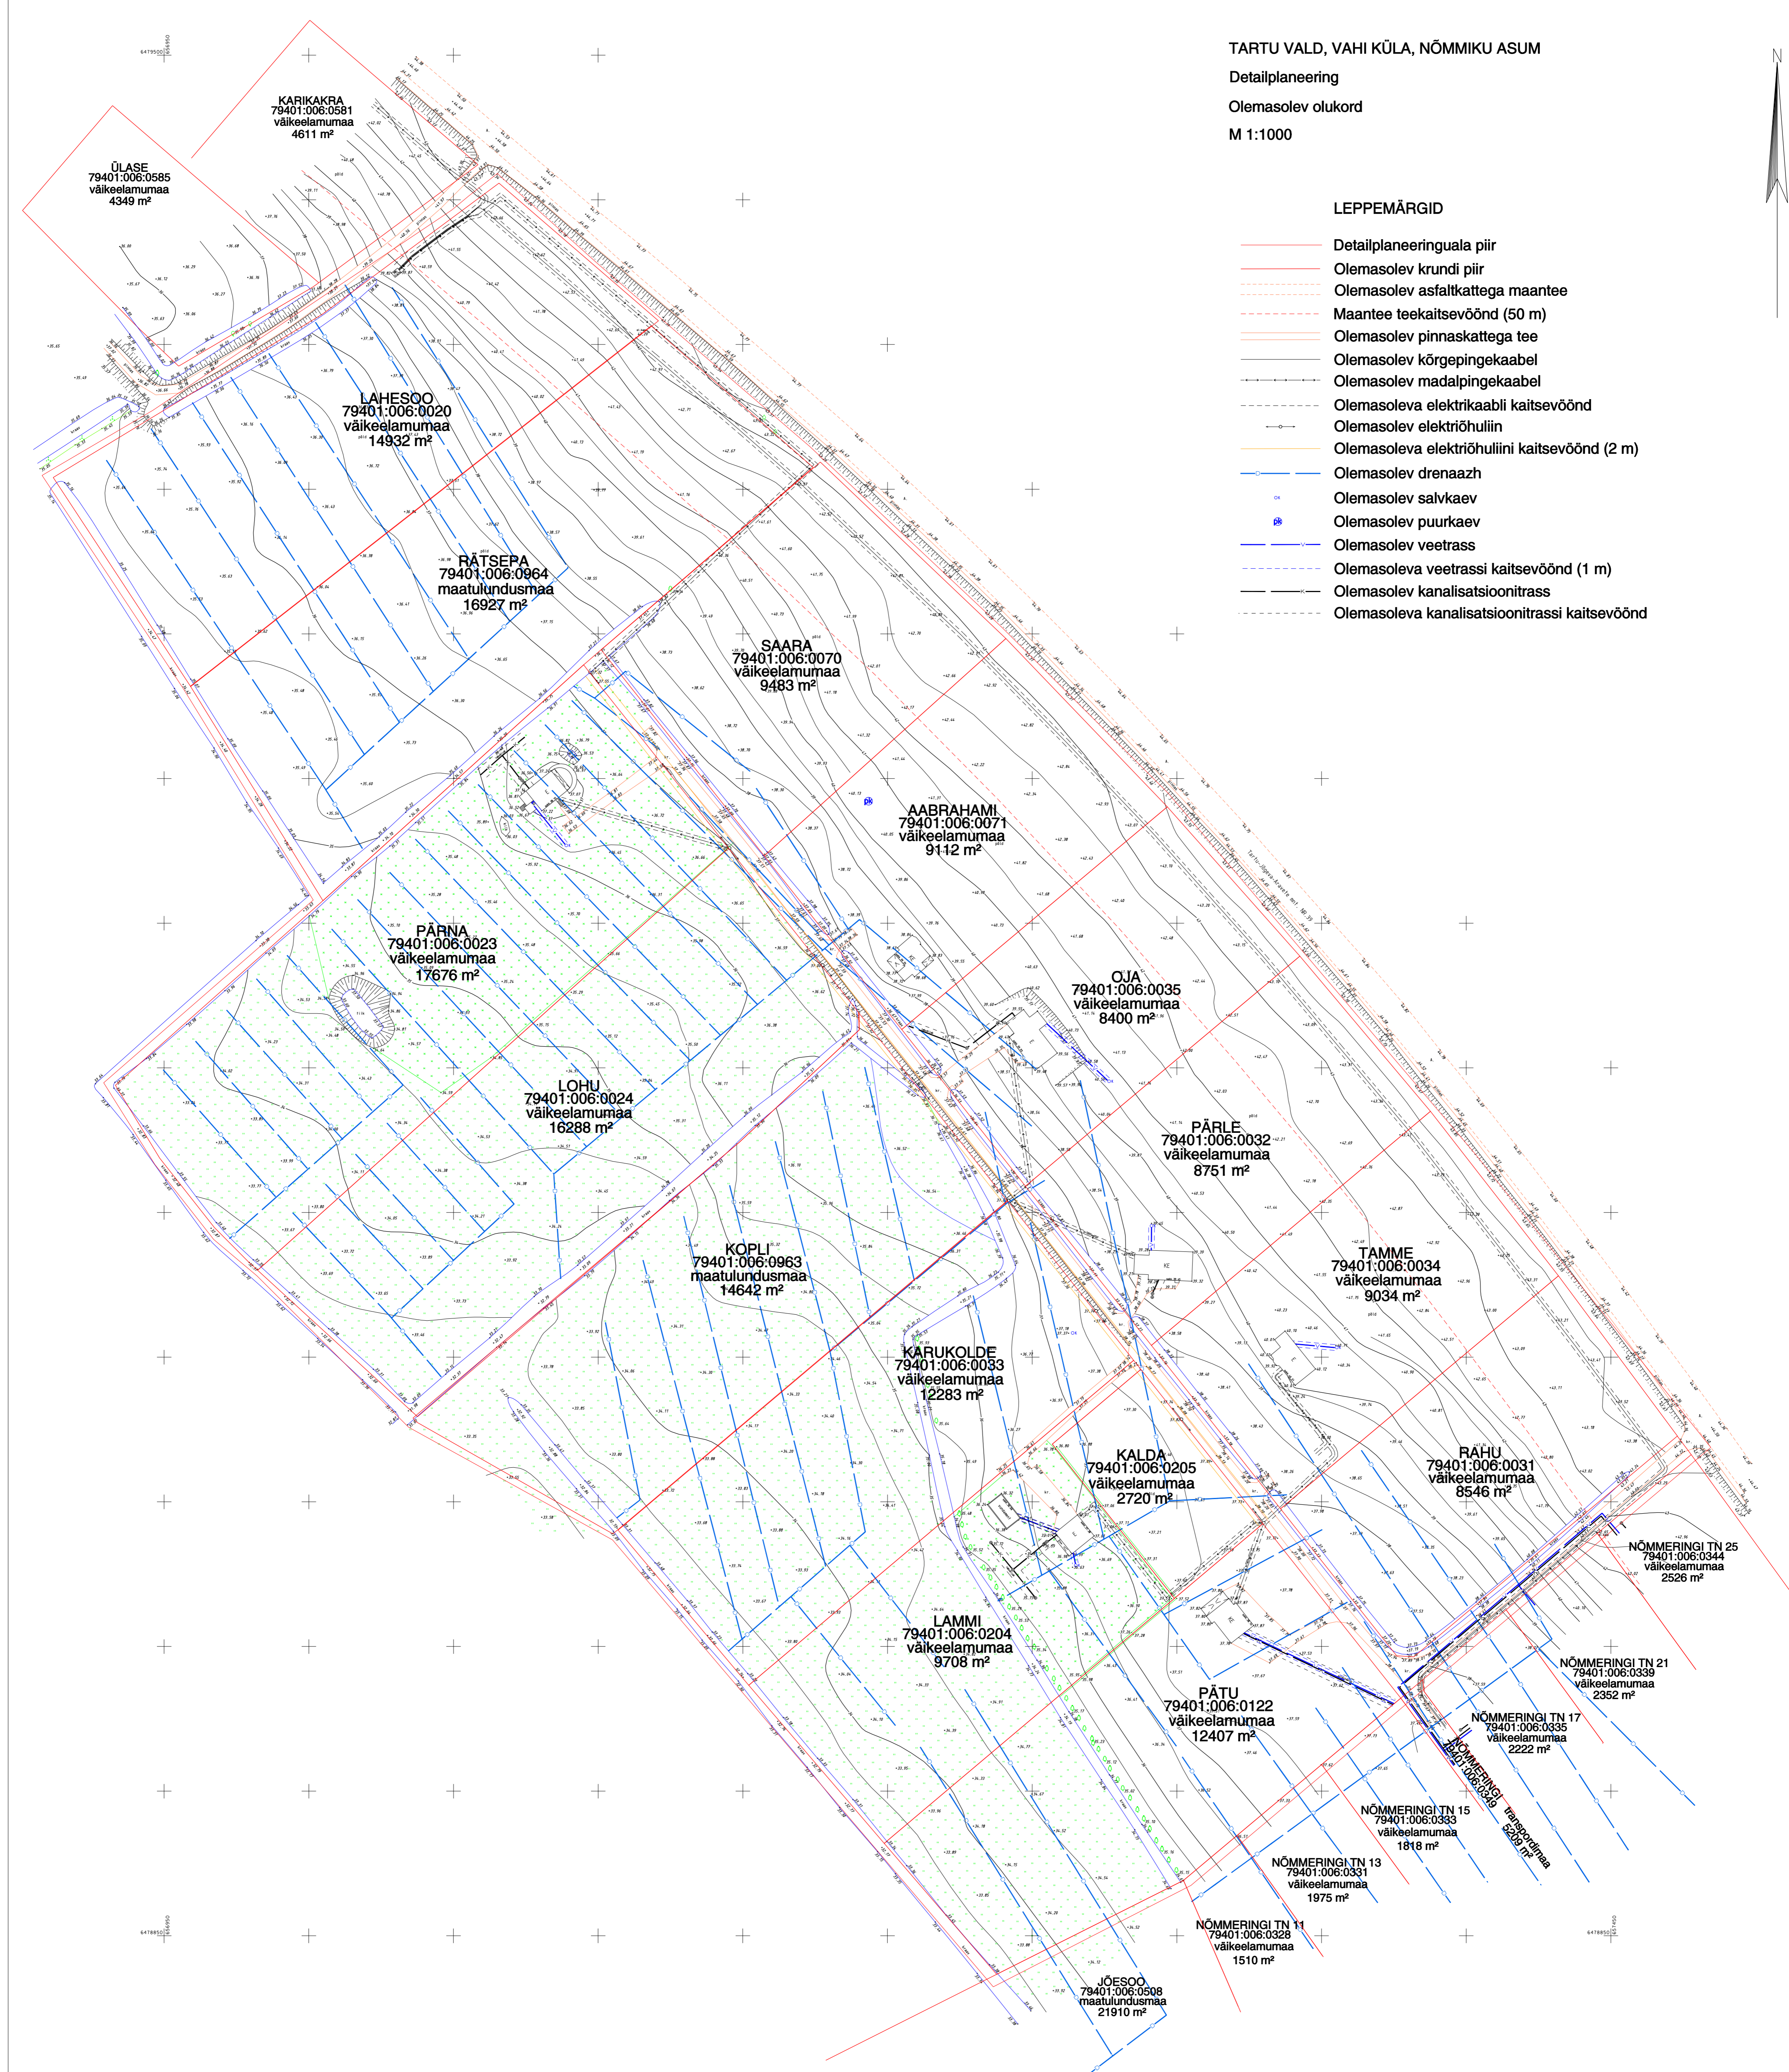

OÜ GEPA MAA- JA EHITUSKORRALDUS			DETAILPLANEERING	
Registri nr 10766134			OLEMASOLEV OLUKORD	
Teguri 30, 51013, Tartu		E-post gepa@gepa.ee	Tartumaa, Tartu vald	
		http://www.gepa.ee	Vahi küla	
Kontrollis	Vahur Nõgene		NÕMMIKU ASUM	
Koostaja	Riivo Leiten	juuli 2006	Koordinaadid L-EST 97 süsteemis	
Tellijä	Heiki Kakko	juuli 2006	Kõrgused Balt77 süsteemis	
TÖÖ nr 48	Joonis 3	Jooniseid 6	M 1:1000	