Tartu maakond, Tartu vald, Vahi küla
Nõmmiku asum
Detailplaneering
Tehnovõrkude joonis
M 1:1000

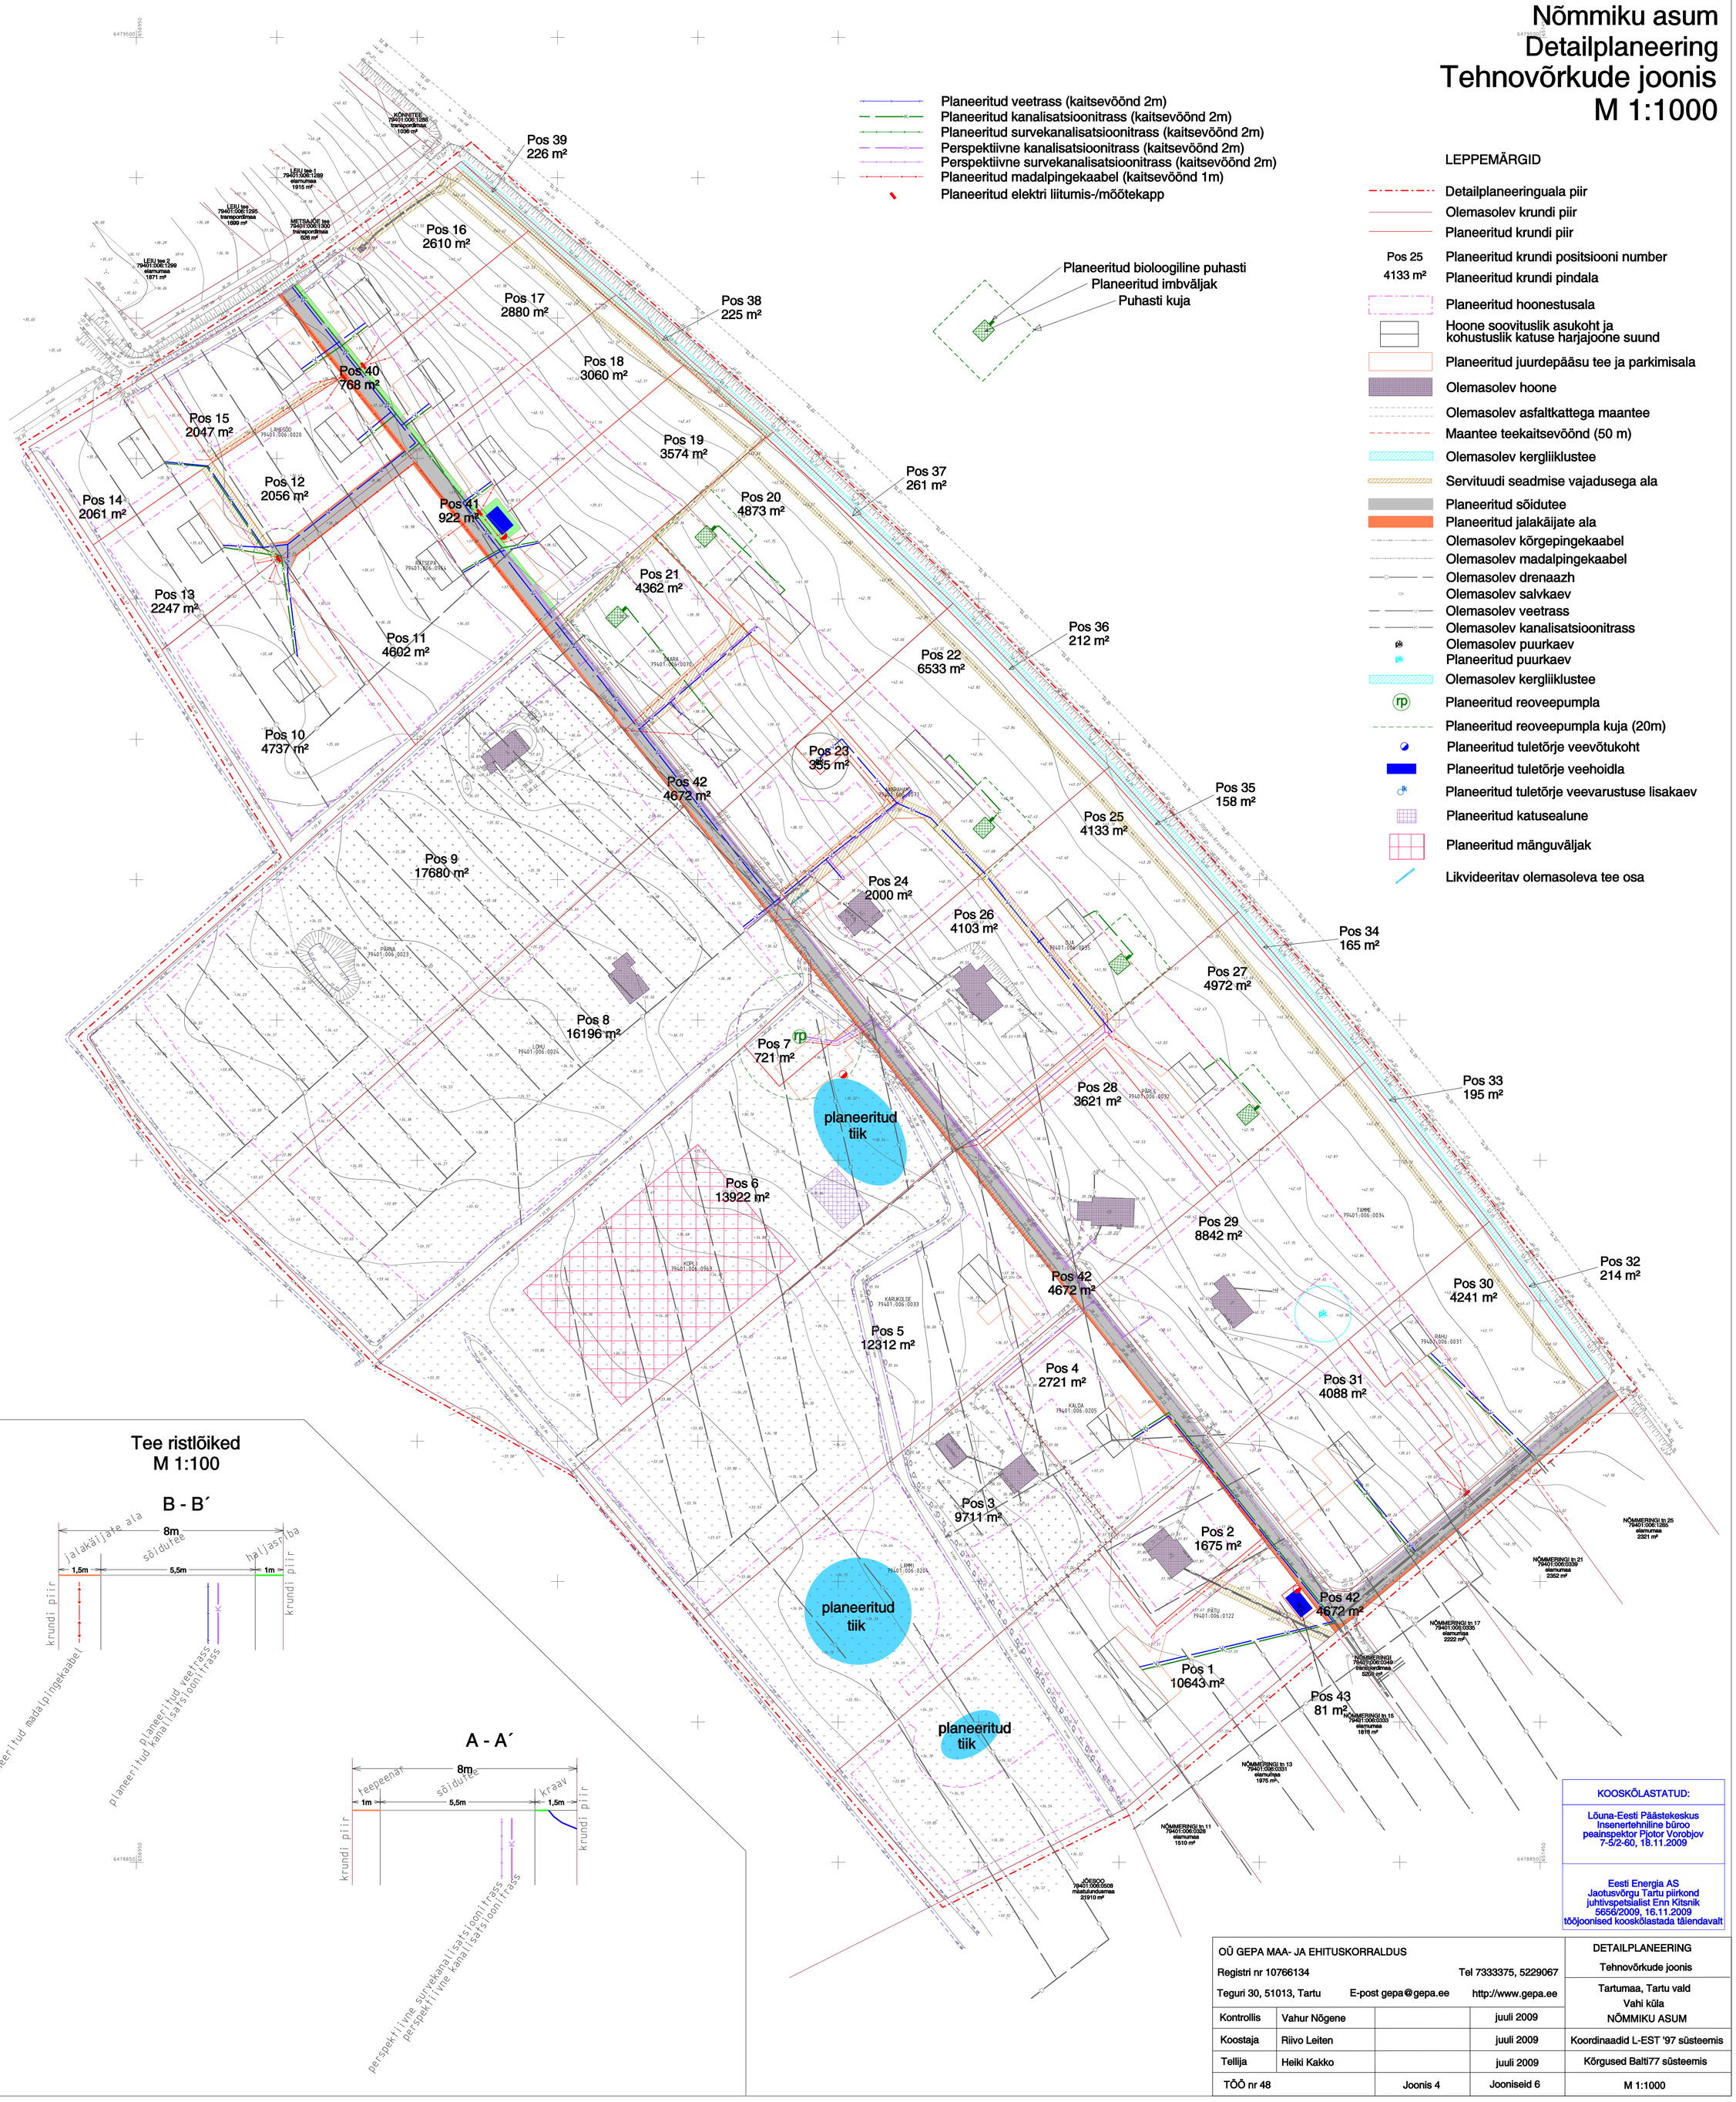

Tee ristlõiked
M 1:100

B - B´

A - A´

KOOSKÕLASTATUD:

Lõuna-Eesti Päästekeskus
Insenertehniline büroo
peainspektor Pjotor Vorobjov
7-5/2-60, 18.11.2009

Eesti Energia AS
Jaotusvõrgu Tartu piirkond
juhtivspetsialist Enn Kitsnik
5656/2009, 16.11.2009
tööjoonised kooskõlastada täiendavalt

OÜ GEPA MAA- JA EHITUSKORRALDUS				DETAILPLANEERING
Registri nr 10766134			Tel 7333375, 5229067	Tehnovõrkude joonis
Teguri 30, 51013, Tartu		E-post gepa@gepa.ee	http://www.gepa.ee	Tartumaa, Tartu vald Vahi küla NÕMMIKU ASUM
Kontrollis	Vahur Nõgene		juuli 2009	
Koostaja	Riivo Leiten		juuli 2009	Koordinaadid L-EST '97 süsteemis
Tellija	Heiki Kakko		juuli 2009	Kõrgused Balti77 süsteemis
TÖÖ nr 48		Joonis 4	Jooniseid 6	M 1:1000

...\Nommikutehnovõrgudkehtestatud. 22.06.2010 17:38:08