


ANDMED PLANEERINGUALAL ASUVATE KRUNTIDE KOHTA

Jrk.	Aadress	Pindala	Sihtotstarve	Omanik/valdaja
1.	Tartu vald Vahi küla Täheperve kü katastritunnus 79401:006:1003	4,76 ha	Maatulundus maa 100% (M-011)	Gennadi Nopason
2.	Tartu vald Vahi küla Täheääre kü katastritunnus 79401:006:0878	5,0 ha	Maatulundus maa 100% (M-011)	Gennadi Nopason
3.	Tartu vald Vahi küla Tähevere kü katastritunnus 79401:006:0879	5,0 ha	Maatulundus maa 100% (M-011)	Gennadi Nopason
4.	Tartu vald Vahi küla Täheserva katastritunnus 79401:006:0880	5,20 ha	Maatulundus maa 100% (M-011)	Gennadi Nopason
5.	Mõisaplatzi tn 1 katastritunnus 79401:006:0995	3904 m ²	Ärimaa 100% (M-002)	Raadimõisa Kinnisvara OÜ Tartu vald

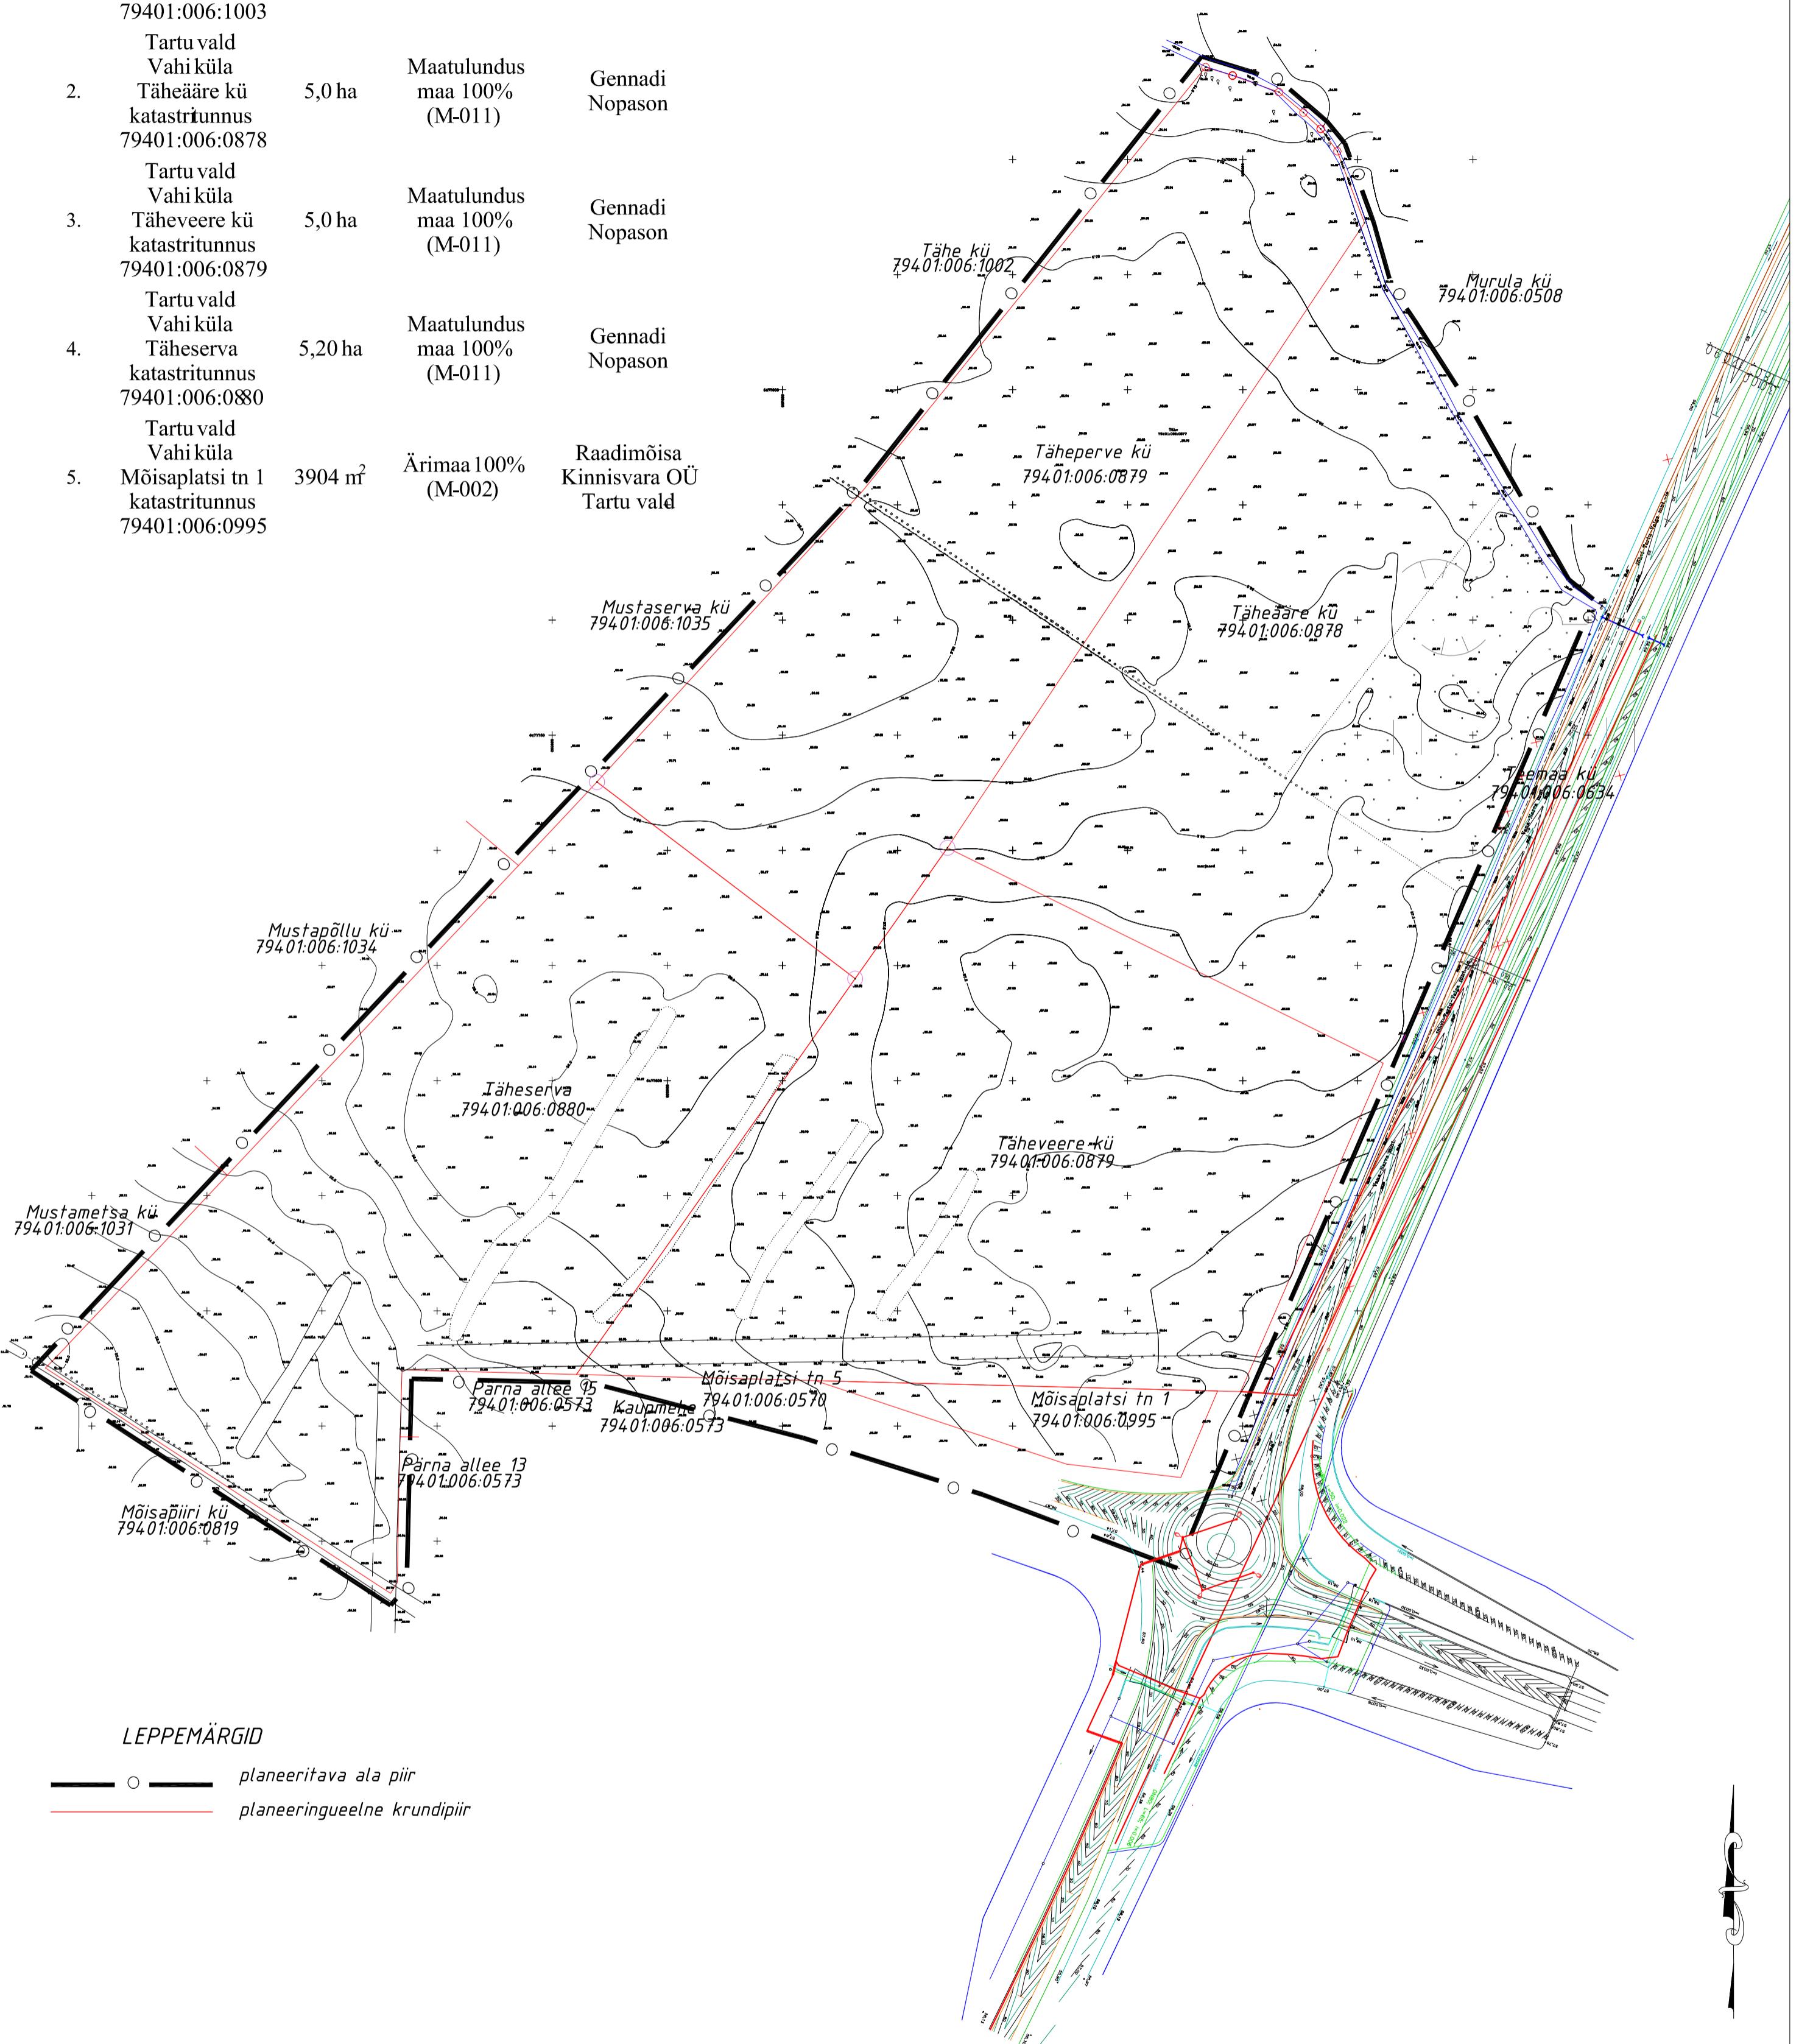

MÄRKUSED:

*Detailplaneeringu koostamise alusplaaniks on võetud Tartu maamõõdubüroo OÜ poolt 2004. a. märtsiss koostatud Tartu maakond Tartu vald Vahi küla Täheserva (töö nr TMB-16/2006), Tähe (töö nr TMB-15/2006), Tähevere (töö nr TMB-16/2006), ning Täheääre (töö nr TMB-16/2006) kinnistute geodeetiline mõõdistus täpsusega M 1:500.

*Koordinaadid riiklikus süsteemis L-Est'92.

*Kõrgused Balti süsteemis.

VIIKON

VIIKON OÜ
Opetaja 9
Tartu 51003 tiiakuusepuu@hot.ee

Huvitatud isik:
OÜ Rending

Toö nimetus: VAHI KÜLAS ASUVATE TÄHEPERVE, TÄHESERVA,
TÄHEVERE, TÄHEÄÄRE JA MOISAPLATSI TN 1 DETAILPLANEERING
Joonise nimetus: OLEMASOLEV OLUKORD

Juhataja: Rein Mirka
Projektijuht: Tiina Kuusepuu
Allkirj: Allkirj:

Joonis nr. 3 Mõõt 1:20000 Kuupäev: September 2007 Töö nr: DP06-004 Lehekülg: