Saadjärve külas asuvate Järvekalda, Järveranna, Järveserva, Järveotsa ja Järvetee maaüksuste detailplaneering

KONTAKTVÖÖNDI FUNKTSIONAALSED SEOSED

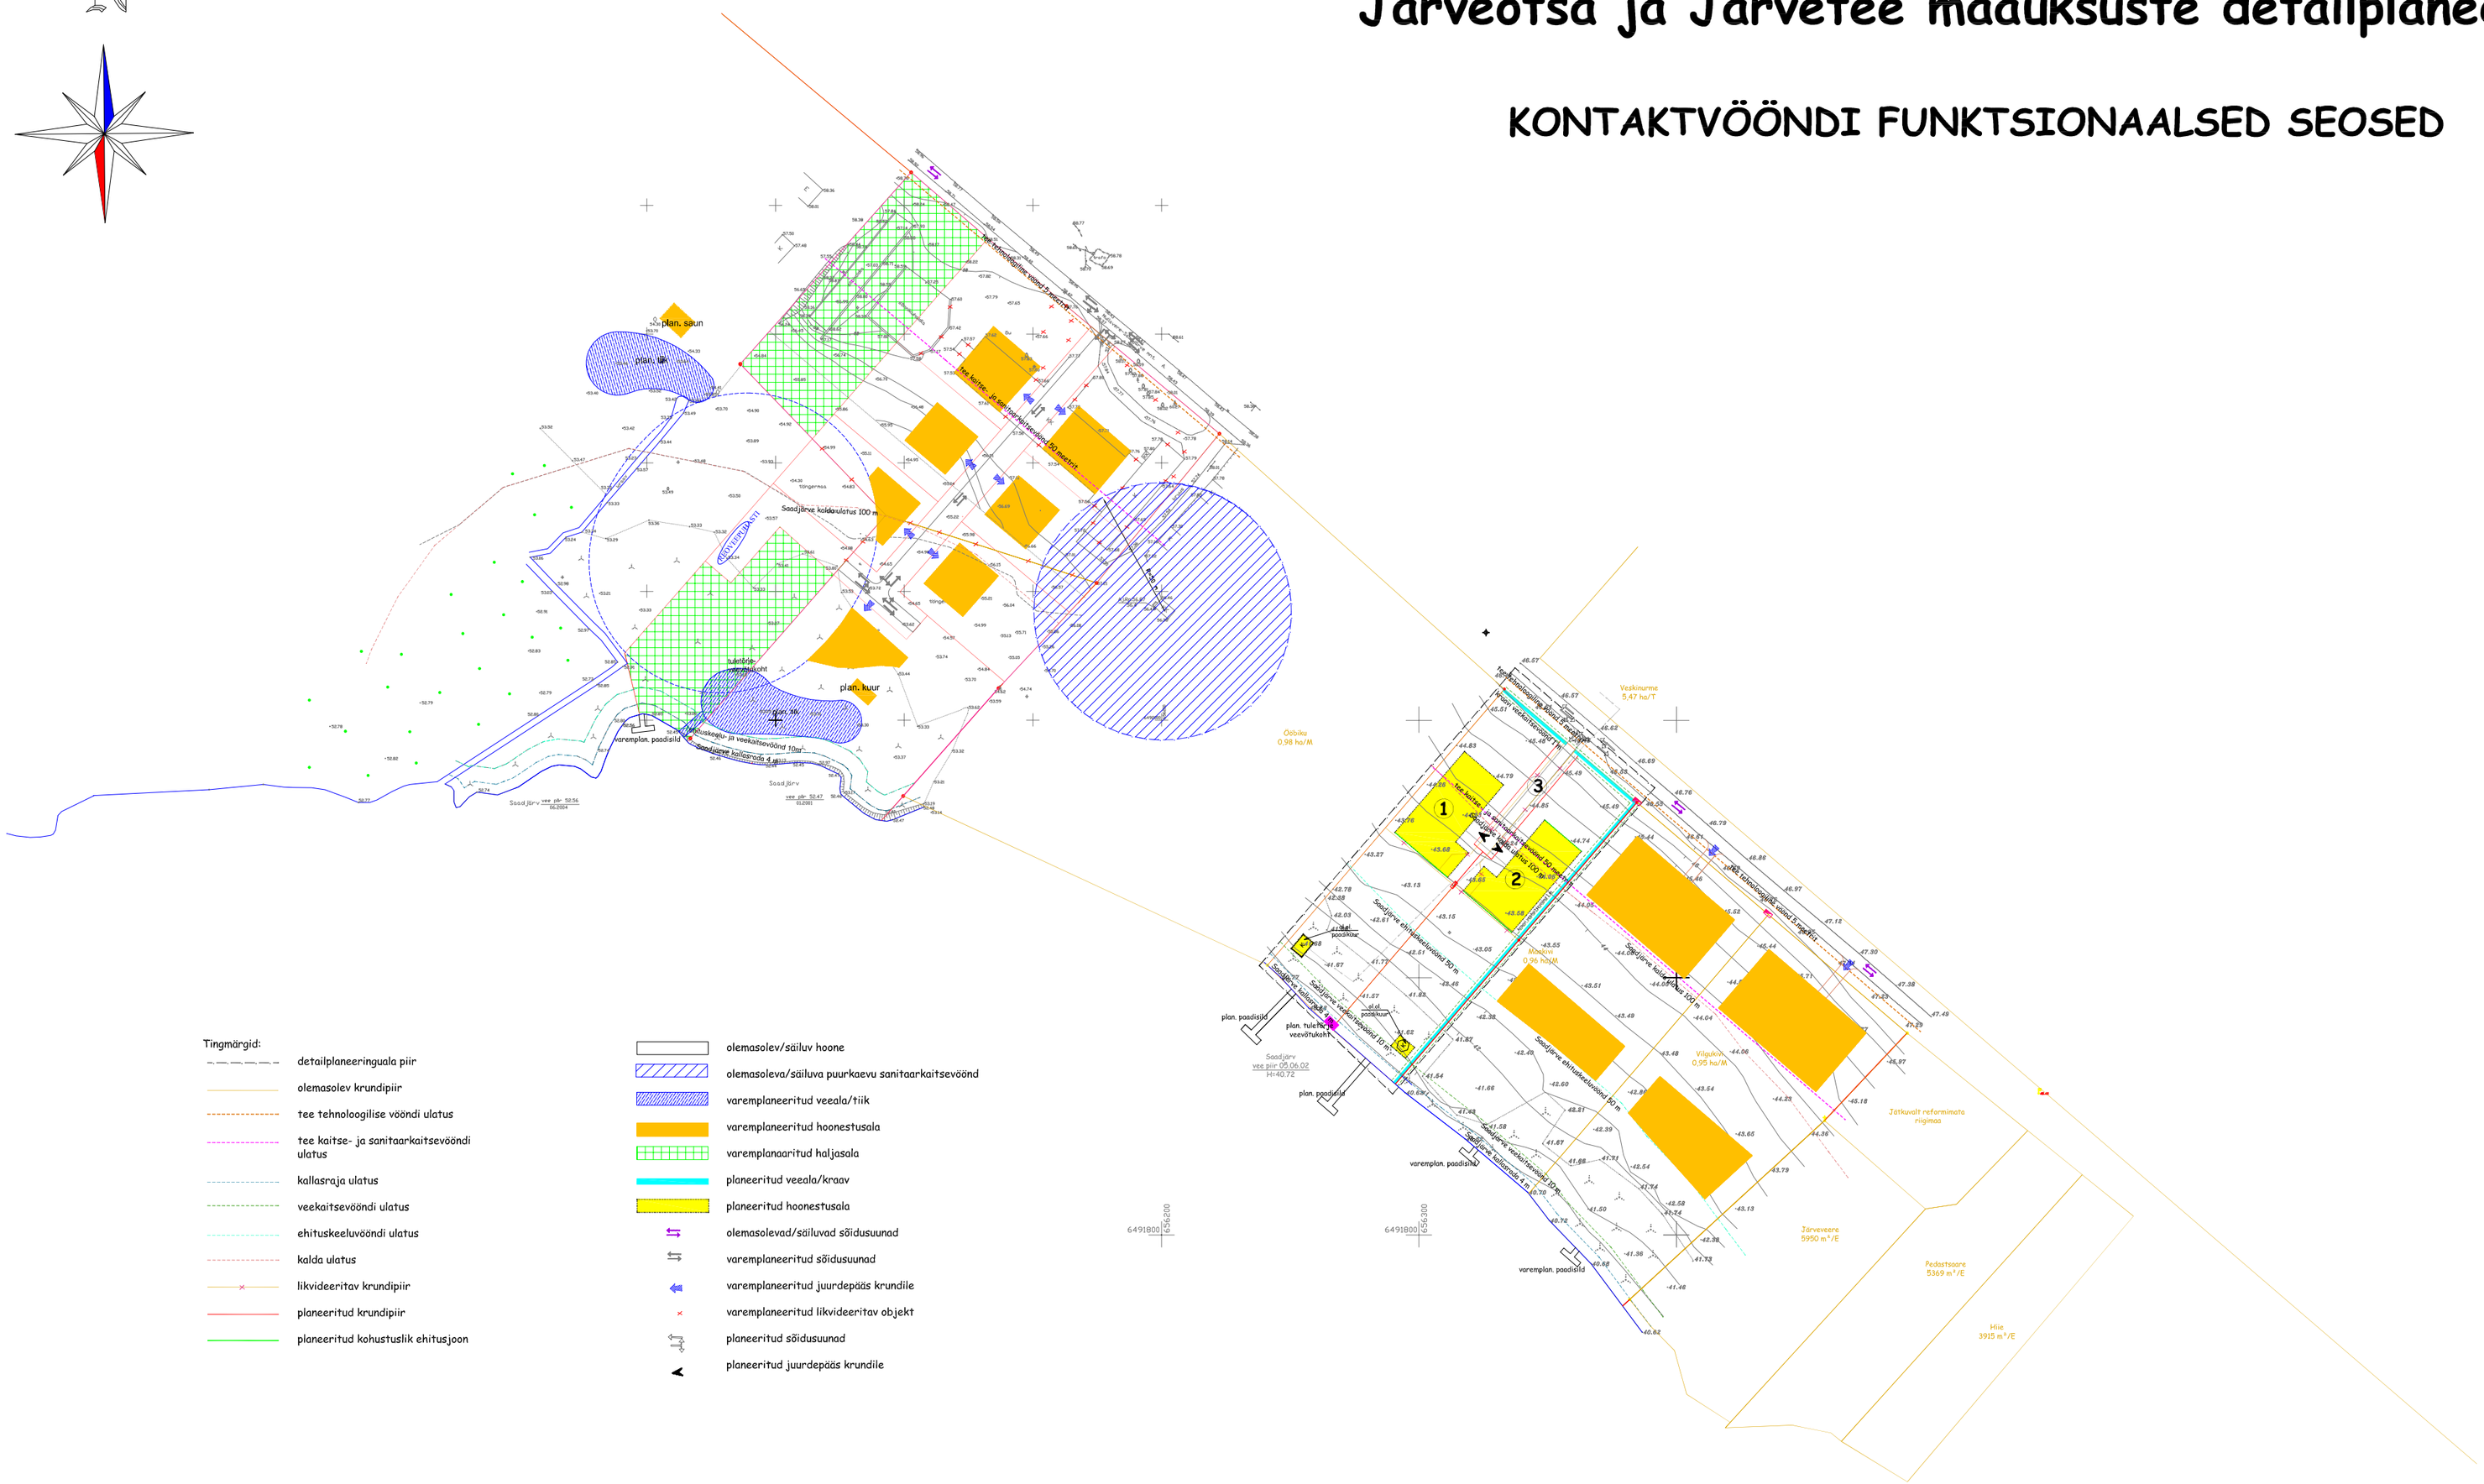
N
plan. saun
plan. tiik
Saadjärve kaldaulatus 100 m
Saadjärve ehituskeeluvöönd 50 m
Saadjärve veekaitsevöönd 50