


Saadjärve külas asuvate Järvekalda, Järveranna, Järveserva, Järveotsa ja Järvee maüksuste detailplaneering

PLANEERITUD MAAKASUTUS JA KITSENDUSED

ANDMED PLANEERITAVATE KRUNITDE KOHTA

Krundi pos. nr.	Krundi planeeritud pindala	Planeeritud sihtstratevia	Moodustraske kinnistusest	Osade suurused	Osade seinne sihtstratevia
Pos 1	4712 m ²	100% EE	Järveotsa/Järvekalda/Järvee	2094 m ² /2506 m ² /112 m ²	100% EE/100% EE/100% L
Pos 2	4526 m ²	100% EE	Järveserva/Järveranna/Järvee	2020 m ² /2418 m ² /88 m ²	100% EE/100% EE/100% L
Pos 3	481 m ²	100% L	Järveotsa/Järveserva/Järvee	86 m ² /268 m ² /127 m ²	100% EE/100% EE/100% L

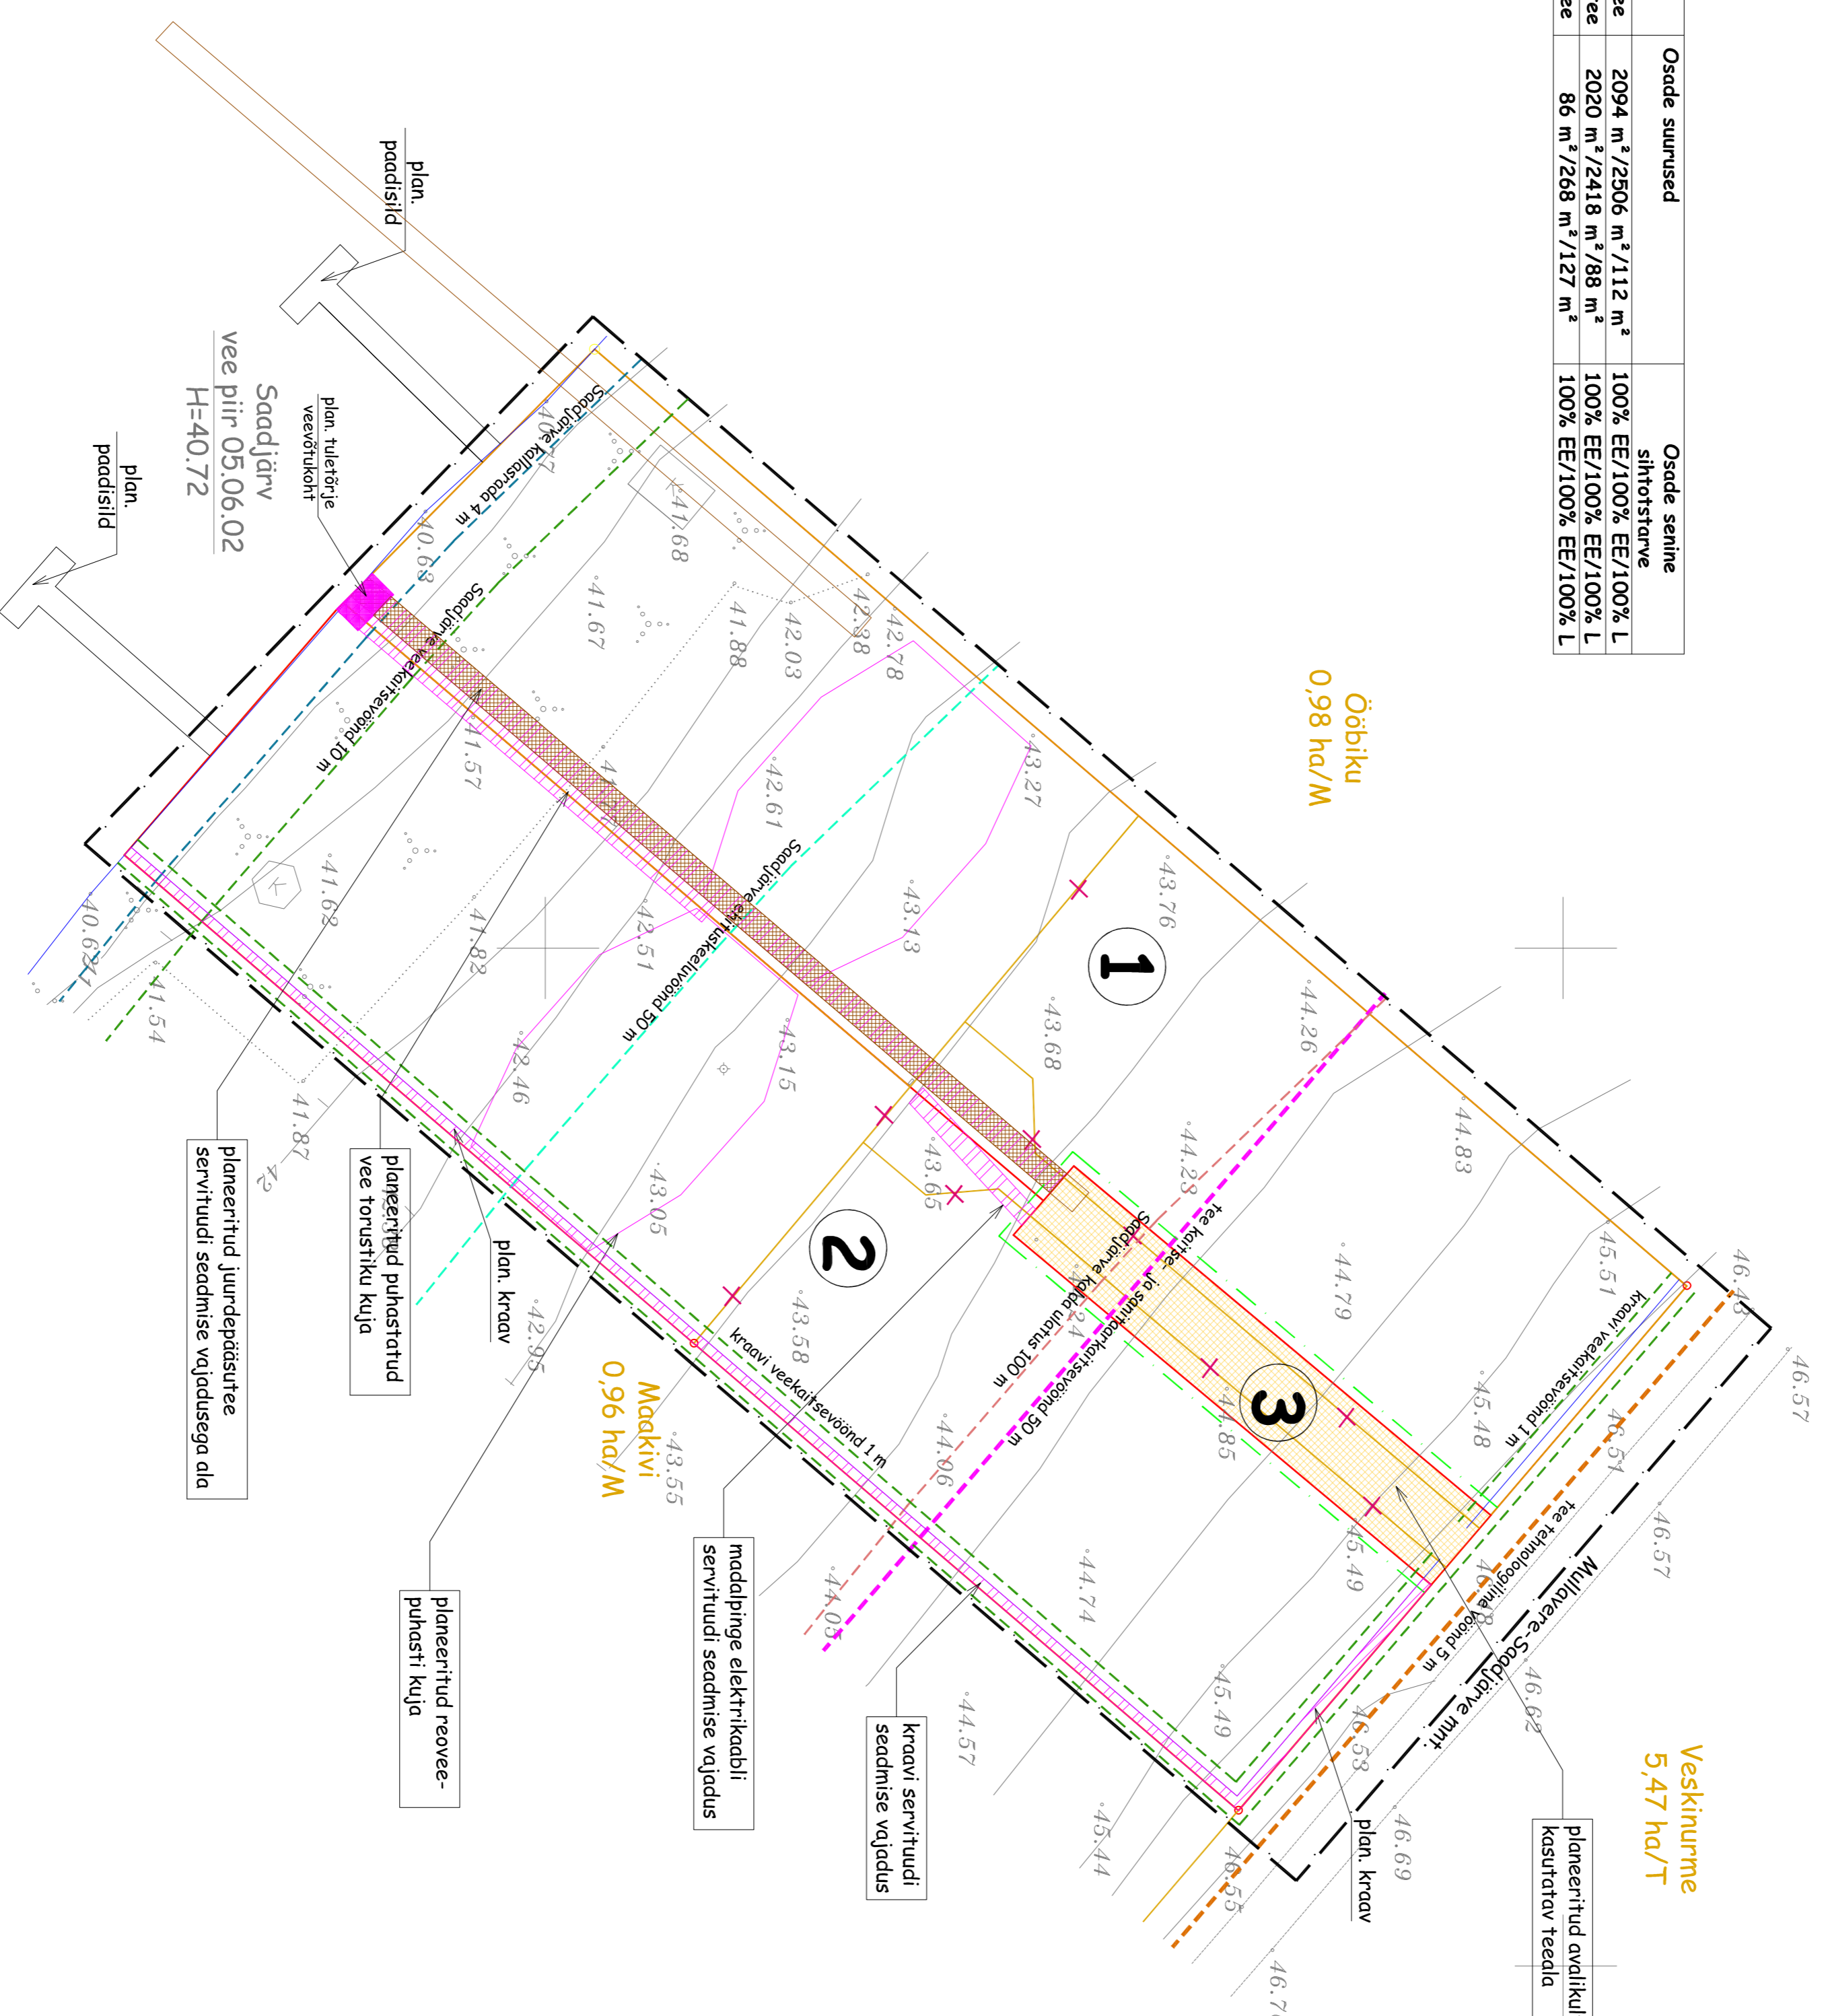

Tingmärgid:

- detailplaneeringuala piir
- olemasolev krundipiir
- likvideeritav krundipiir
- planeeritud krundipiir
- tee tehnoloogilise võõndi ulatus
- tee kaitse- ja sanitaarkaitsevõõndi ulatus
- kallastarja ulatus
- veekaitsevõõndi ulatus
- ehituskeeluvõõndi ulatus
- kalda ulatus
- planeeritud tee kaitsevõõnd
- biopuhasti kuja
- planeeritud väikealammua
- planeeritud transportirmaa
- planeeritud servituudi seadmise vajadusega ala
- planeeritud tuletõrje veevõtukohta juurdepaasuala

- Markused:
- Geodeetiline alusplaan M 1 : 500 on koostatud 05.06.2002 AS Brom Maamõõrmine poolt ja uuendatud 06.11.2006 a., töö nr. A-267/06-2002. Koordinaadid L-EST 92 süsteemis. Kõrgused suhtelises süsteemis.

2. Maakasutuse sihtotstarvete esitamisel on lähtunud Vabariigi Valitsuse 24. jaanuari 1995. a. määrusest nr 36 "Katastrivõimkuse sihtotstarvete liigid ja nende määramise alused".

3. Detailplaneeringu jooniste juurde kuulub detailplaneeringu selustuskiiri.

		Veno 3 501111 Tanelu Reg nr. 10090977 E-post: borromi@veeno.ee		Tel: 427 185 Faks: 7331 042 E-post: borromi@veeno.ee	
Juhataja AADO Neemi Planeerija JONE ASPER		Planeeringu koostamist haldanud asutus Mario Kuusk ja Janar Tobreluts Saadjärve külas asuvate Järvekalda, Järveranna, Järveserva, Järveotsa ja Järvee maüksuste detailplaneering		Planeeringu koostamise kuupäev 5. detsember 2006	
Planeeritud maakasutus ja kitsendused		Joonisid 5		Joonisid 7	
M 1 : 500		Mõõtkava M 1 : 500		Töö nr DP-30-2006	
Järelüht		Lühend		Lühend	