


# Saadjärve külas asuvate Järvekalda, Järveranna, Järveserva, Järveotsa ja Järvetee maaüksuste detailplaneering

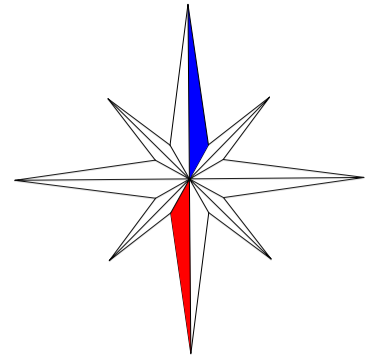


## OLEMASOLEV OLUKORD

### Tingmärgid:

- detailplaneeringuala piir
- olemasolev krundipiir
- tee tehnoloogilise vööndi ulatus
- tee sanitaarkaitse- ja kaitsevööndi ulatus
- kallasraja ulatus
- veekaitsevööndi ulatus
- ehituskeeluvööndi ulatus
- kalda ulatus
- olemasolev madalpinge elektrikaabel
- olemasolev veetorustik
- olemasolev hoone
- olemasolev elektriliitumiskilp

Veskinurme 5,47 ha/EE	Krundi aadress Krundi pindala/Krundi sihtotstarve
--------------------------	--

Sihtotstarvete tähised:  
 EE - väikeelamumaa  
 L-transpordimaa  
 M-maatulundusmaa  
 T-tootmismaa

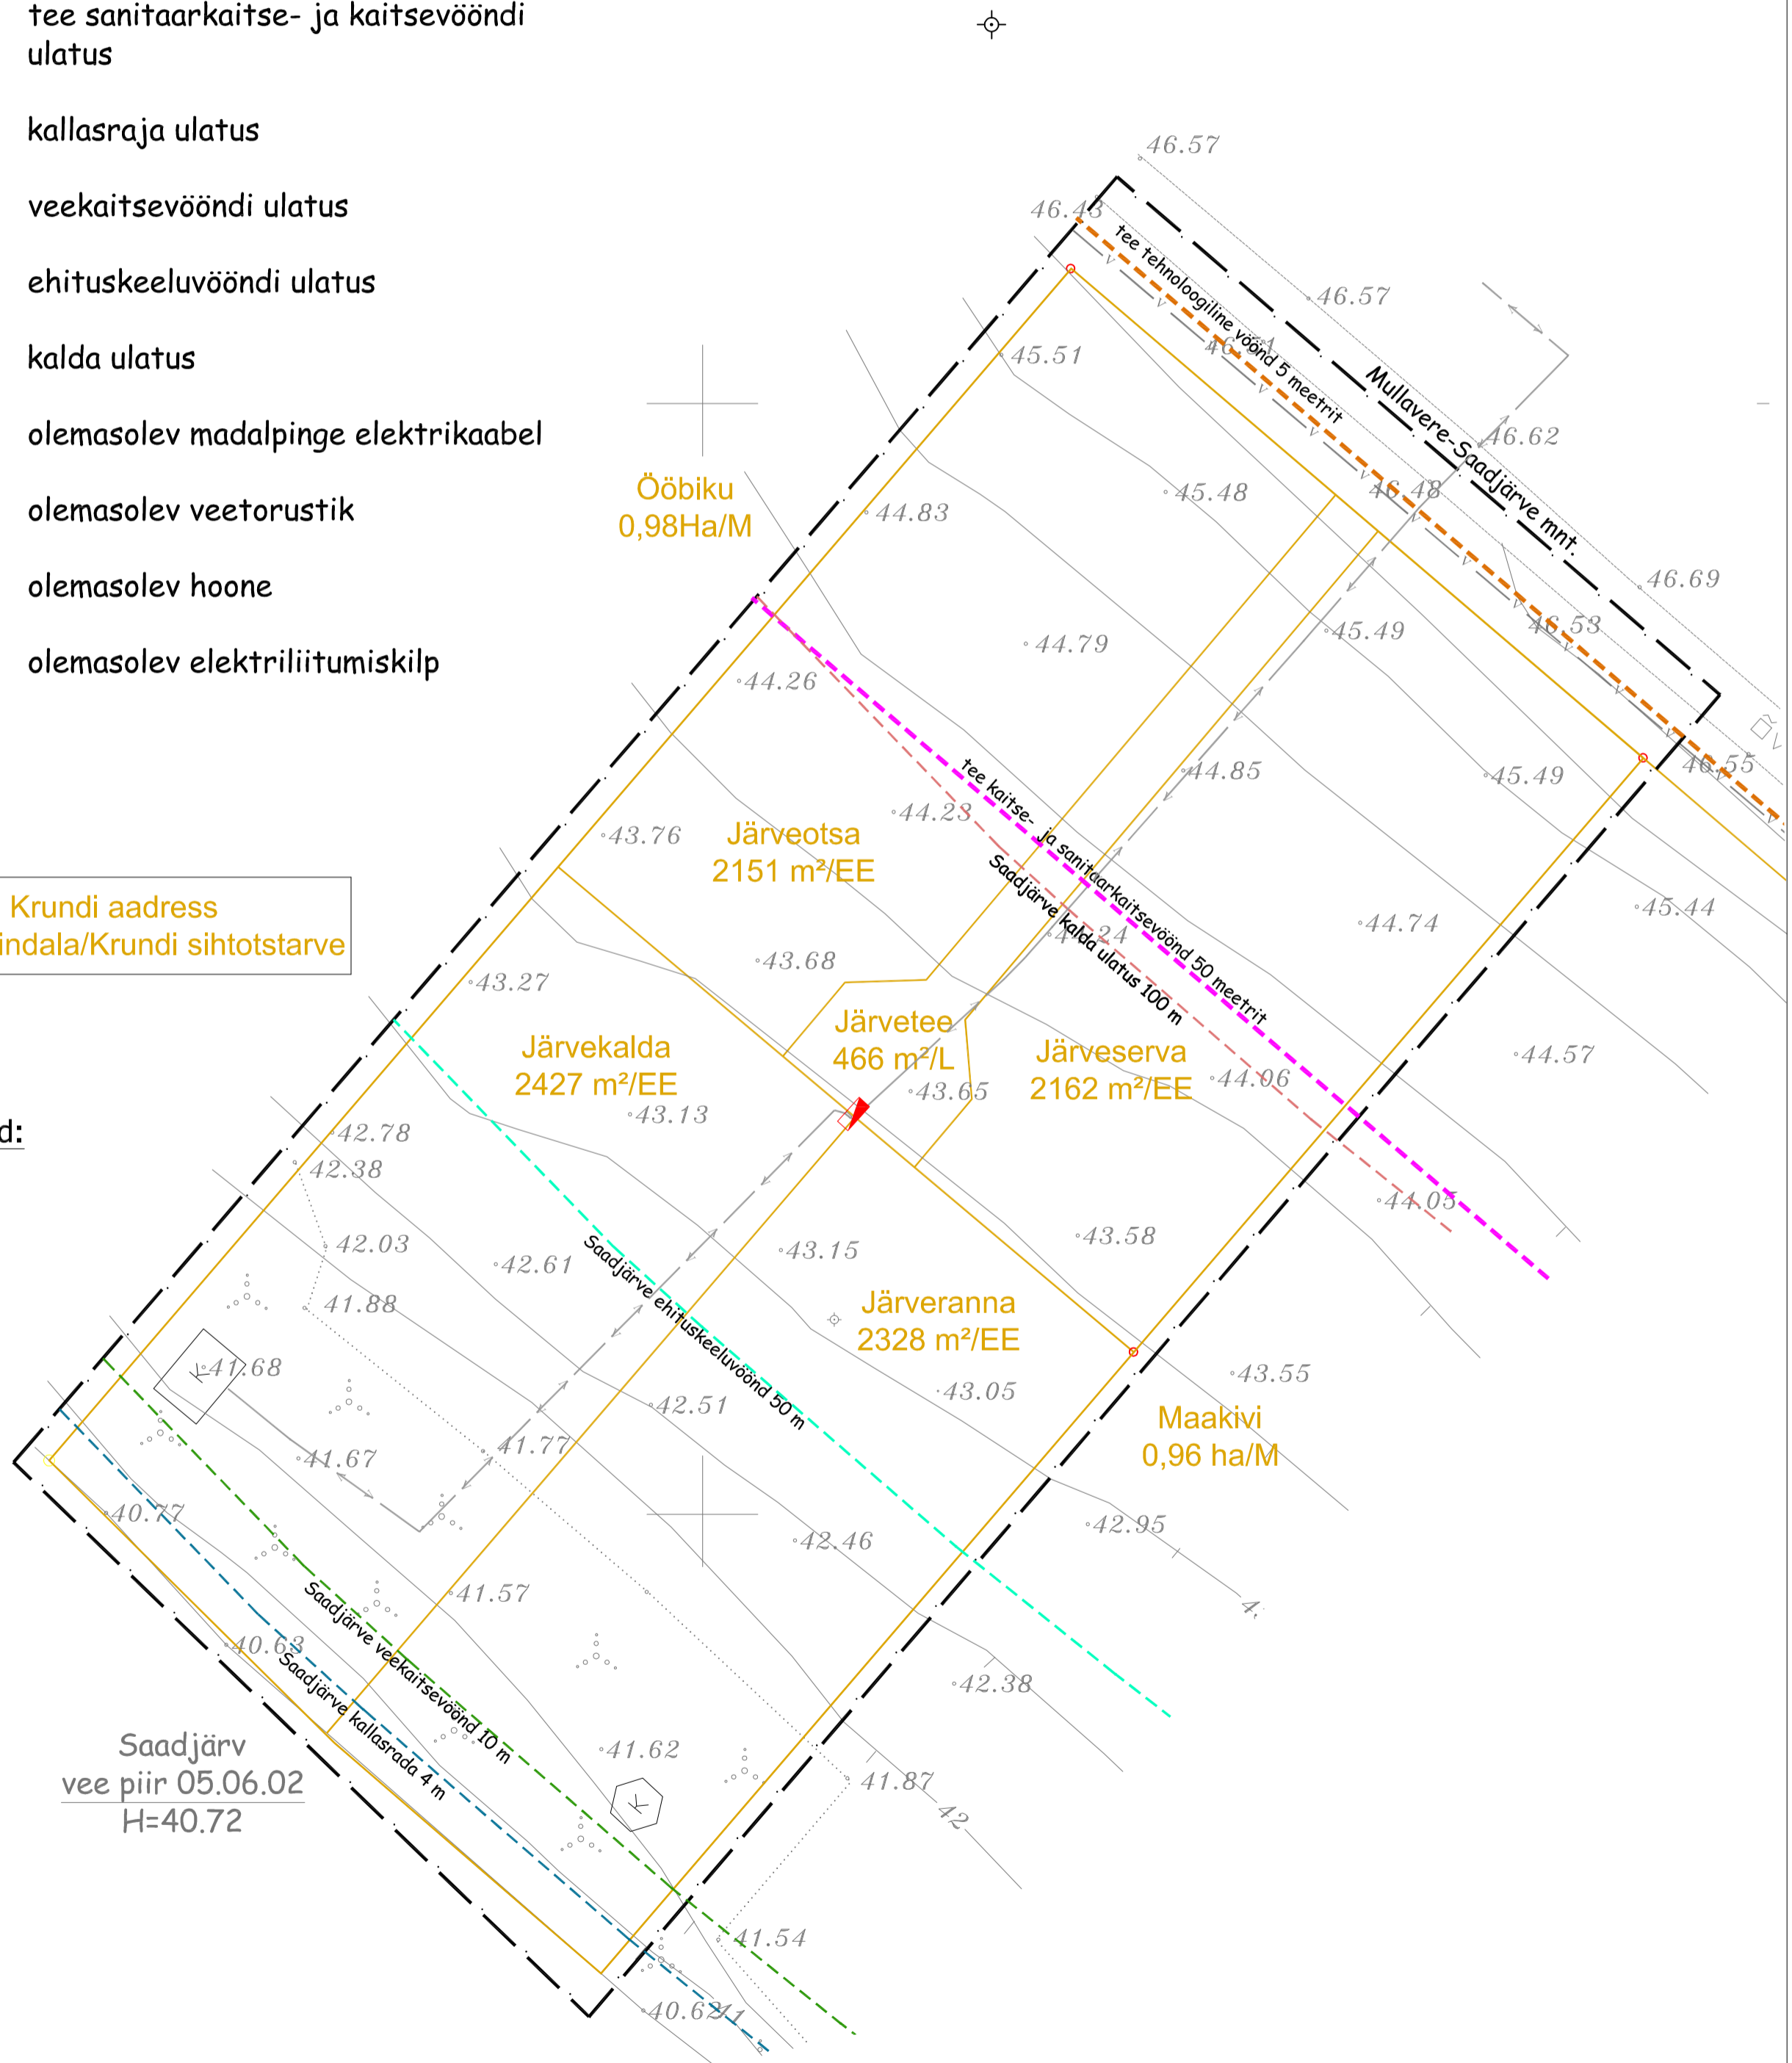

Märkused:  
 1. Geodeetiline alusplaan M 1 : 500 on koostatud 05.06.2002 AS Brom Maamõõtmine poolt ja uuendatud 06.11.2006.a, töö nr.A-267/06-2002. Koordinaadid L-EST 92 süsteemis. Kõrgused suhtelises süsteemis.

**oü BROM Planeeringud**  
 Võru 3  
 50111 Tartu  
 Reg nr. 10009077  
 Tel: 7 427 185  
 Faks: 7 331 042  
 E-post: bromm@hot.ee

Juhataja  
 Aapo Neemre  
 Planeerija  
 Jane Asper

Planeeringu koostamisest huvitatud isikud					
<b>Mario Kuusk ja Janar Tobreluts</b>					
Töö nimetus Saadjärve külas asuvate Järvekalda, Järveranna, Järveserva, Järveotsa ja Järvetee maaüksuste detailplaneering					
Joonise nimetus OLEMASOLEV OLUKORD					
Kuupäev	Joonis	Jooniseid	Mõõtkava	Töö nr	Lehekülg
detsember 2006	3	7	M 1 : 500	DP-30-2006	