



- TINGMÄRGID:**
- planeeringuala piir
 - olemasolev, säiluv krundipiir
 - planeeritud krundipiir
 - ① 100% korruselamumaa EK 0011
 - ② 100% väikeelamumaa EE 0010
 - ③ 100% ühiskondlike hoonete maa Üh 0050
 - ④ 100% transpordimaa L 007
 - liiniservituut või isiklik kasutusõigus
 - ↔ juurdepääs krundile / maa-alale

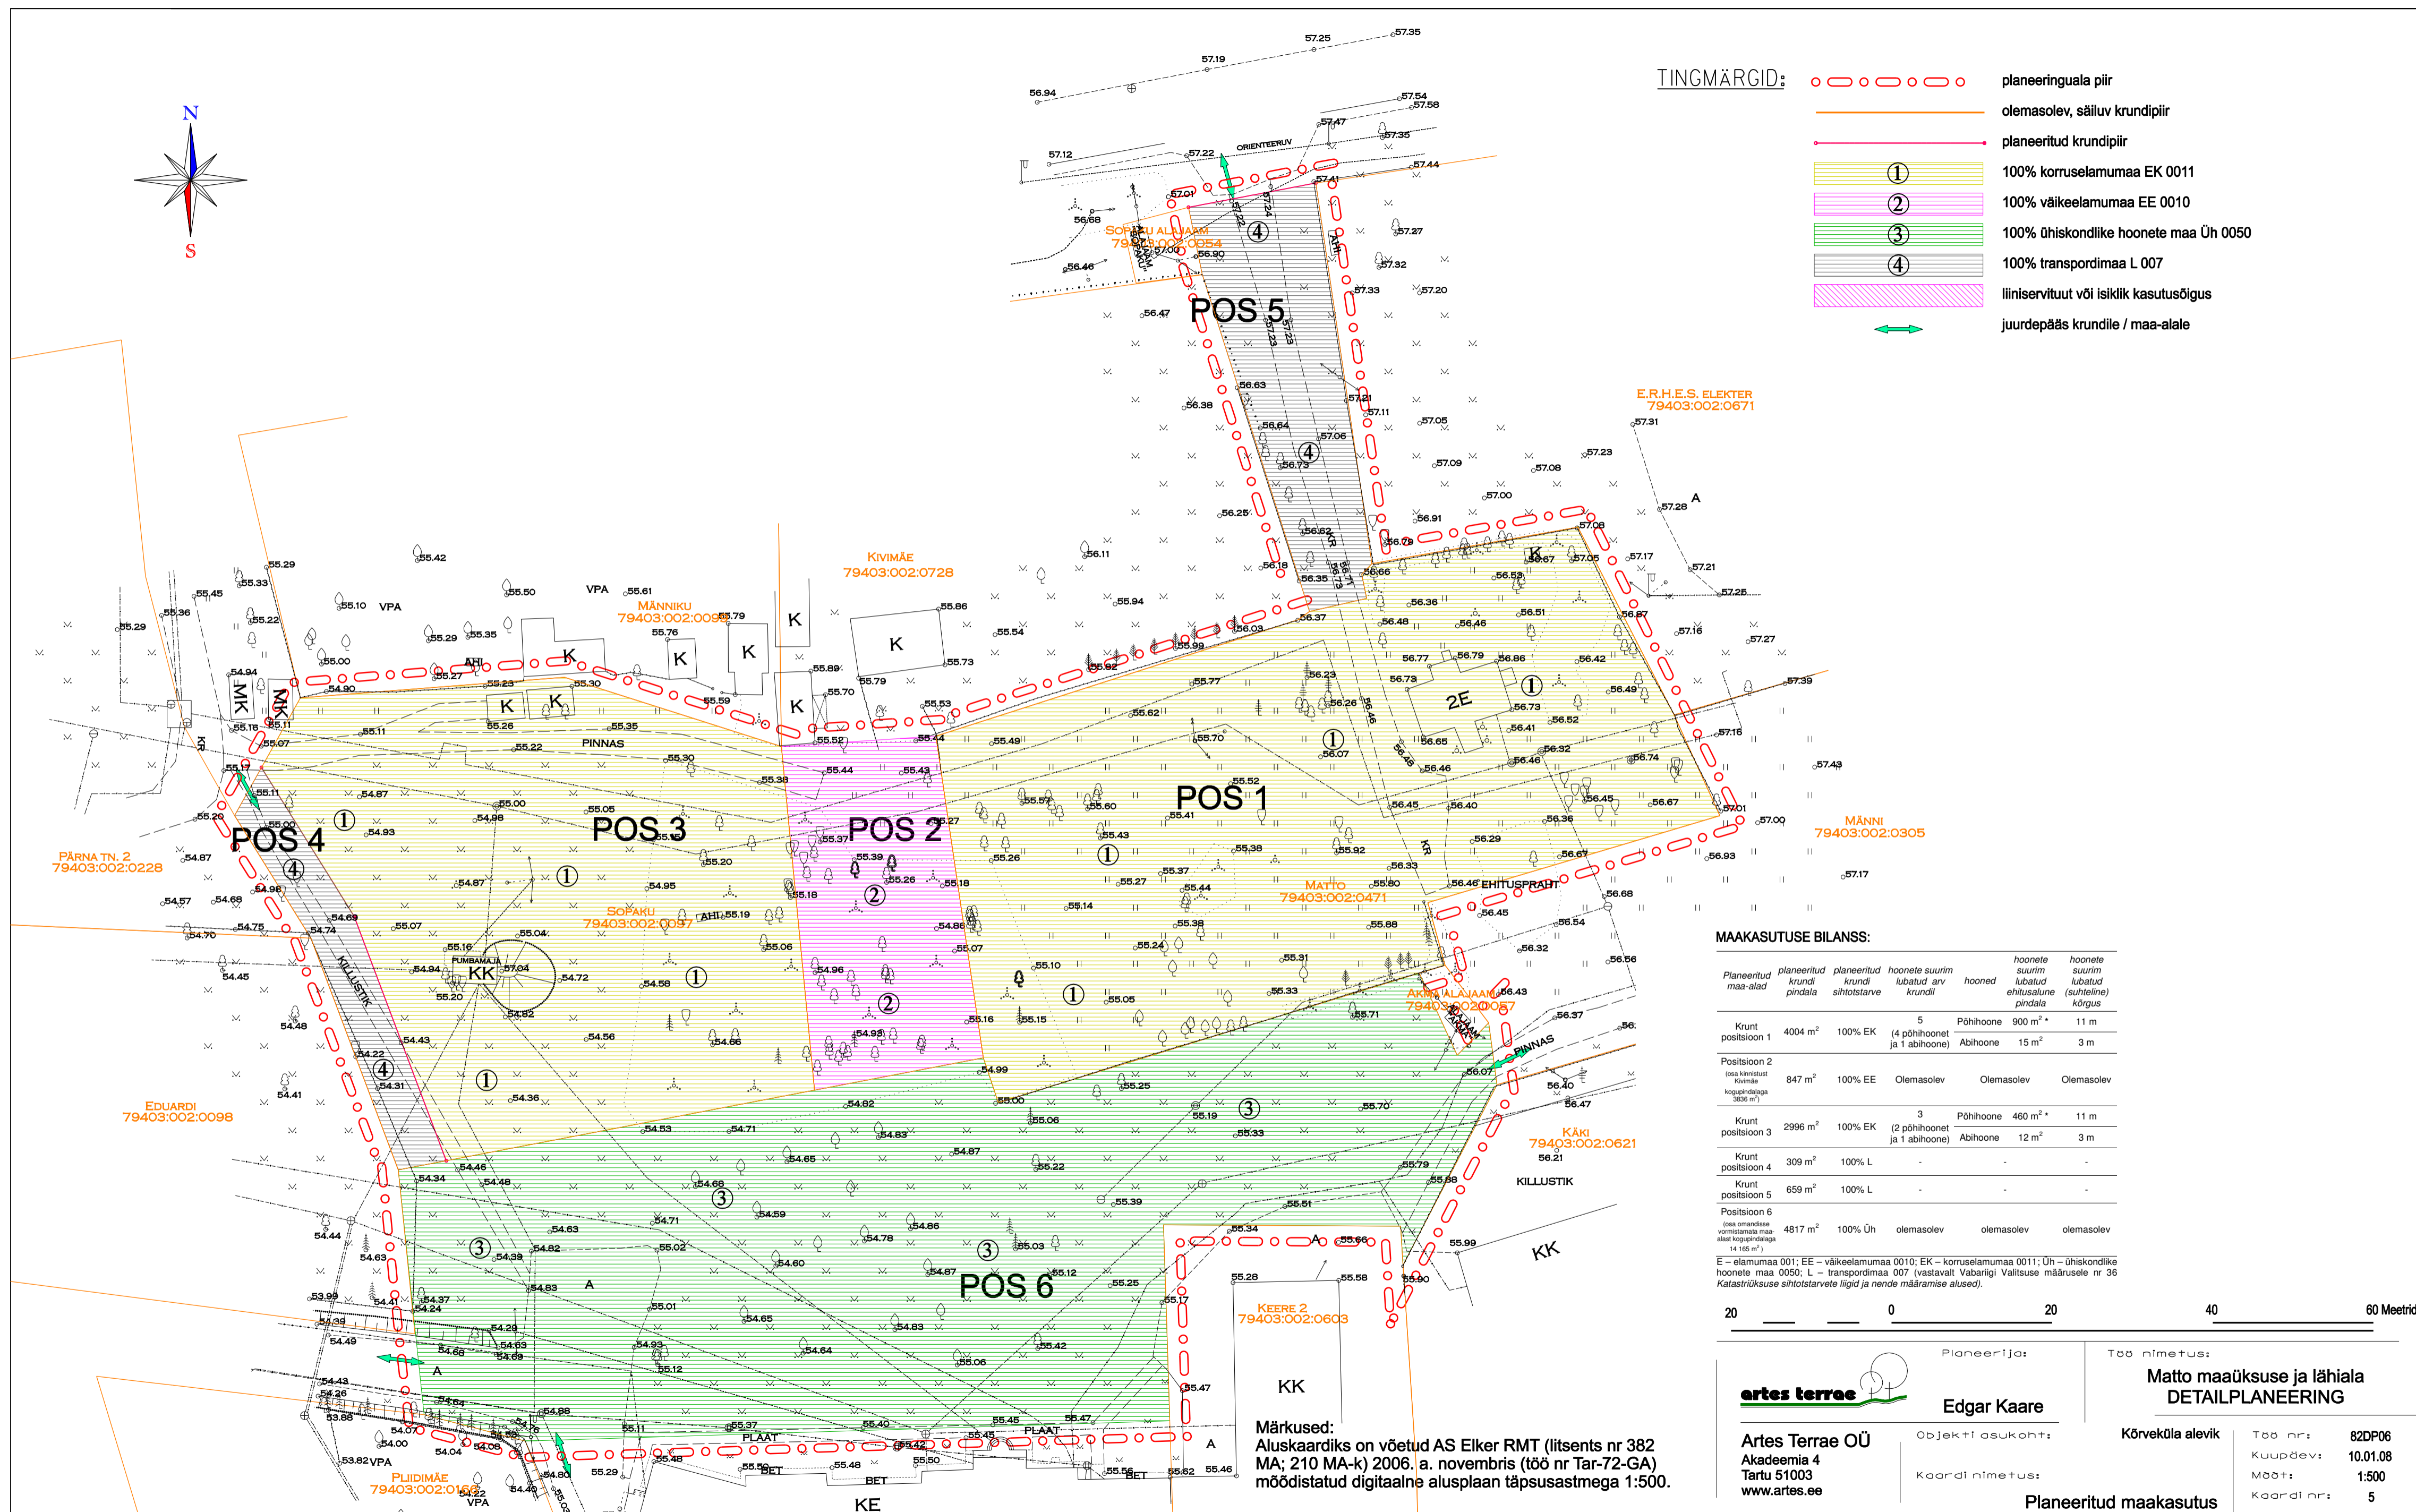

MAAKASUTUSE BILANS:

Planeeritud maa-alad	planeeritud krundi pindala	planeeritud krundi sihtstarve	hoonete suurim lubatud arv krundil	hooned	hoonete suurim lubatud ehitusalune pindala	hoonete suurim lubatud (suhteline) kõrgus
Krunt positsioon 1	4004 m ²	100% EK	5 (4 põhihoonet ja 1 abihoonet)	Põhihoone Abihoone	900 m ² * 15 m ²	11 m 3 m
Positsioon 2 (osa kinnistust Kivimäe kogupindalaga 3882 m ²)	847 m ²	100% EE	Olemasolev	Olemasolev	Olemasolev	Olemasolev
Krunt positsioon 3	2996 m ²	100% EK	3 (2 põhihoonet ja 1 abihoonet)	Põhihoone Abihoone	460 m ² * 12 m ²	11 m 3 m
Krunt positsioon 4	309 m ²	100% L	-	-	-	-
Krunt positsioon 5	659 m ²	100% L	-	-	-	-
Positsioon 6 (osa omandisse võetud maa-alast kogupindalaga 14165 m ²)	4817 m ²	100% Üh	olemasolev	olemasolev	olemasolev	olemasolev

E – elamumaa 001; EE – väikeelamumaa 0010; EK – korruselamumaa 0011; Üh – ühiskondlike hoonete maa 0050; L – transpordimaa 007 (vastavalt Vabariigi Valitsuse määrusele nr 36 Katastrite ja sihtstarvete liigid ja nende määramise alused).

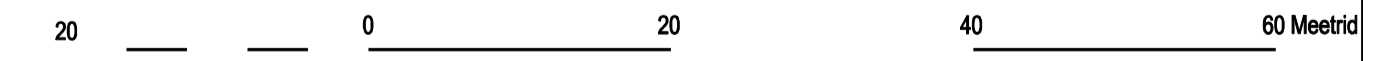

Märkused:
Aluskaardiks on võetud AS Elker RMT (liitsents nr 382 MA; 210 MA-k) 2006. a. novembris (töö nr Tar-72-GA) mõeldistatud digitaalne alusplaan täpsusastmega 1:500.

 artes terrae OÜ Akadeemia 4 Tartu 51003 www.artes.ee	Planeerija: Edgar Kaare	Töö nimetus: Matto maaüksuse ja lähiala DETAILPLANEERING
	Objekt+1 asukoht: Kõrvküla alevik	Töö nr: 82DP06
Kaardi nimetus: Planeeritud maakasutus	Kuupäev: 10.01.08	Moot: 1:500
		Kaardi nr: 5