


**TINGMÄRGID:**

- planeeringuala piir
- olemasolev, säiluv krundipiir
- olemasolev kõrghajastus
- olemasolev hajajalala
- olemasolev võsastunud piirkond
- olemasolevad teede piirjooned

KRUNTIDE OLEMASOLEV EHTUSÕIGUS:				
krundi aadress:	Matto	Sopaku	Kivimäe (osaliselt)	omandisse vormistamata maa-ala (osaliselt)
sihtasutuse:	100% EE	100% Üh	100% E	100% EE
pinndala:	4004 m²	3305 m²	847 m²	5476 m²
hooneite arv krundil:	2	3	0	0

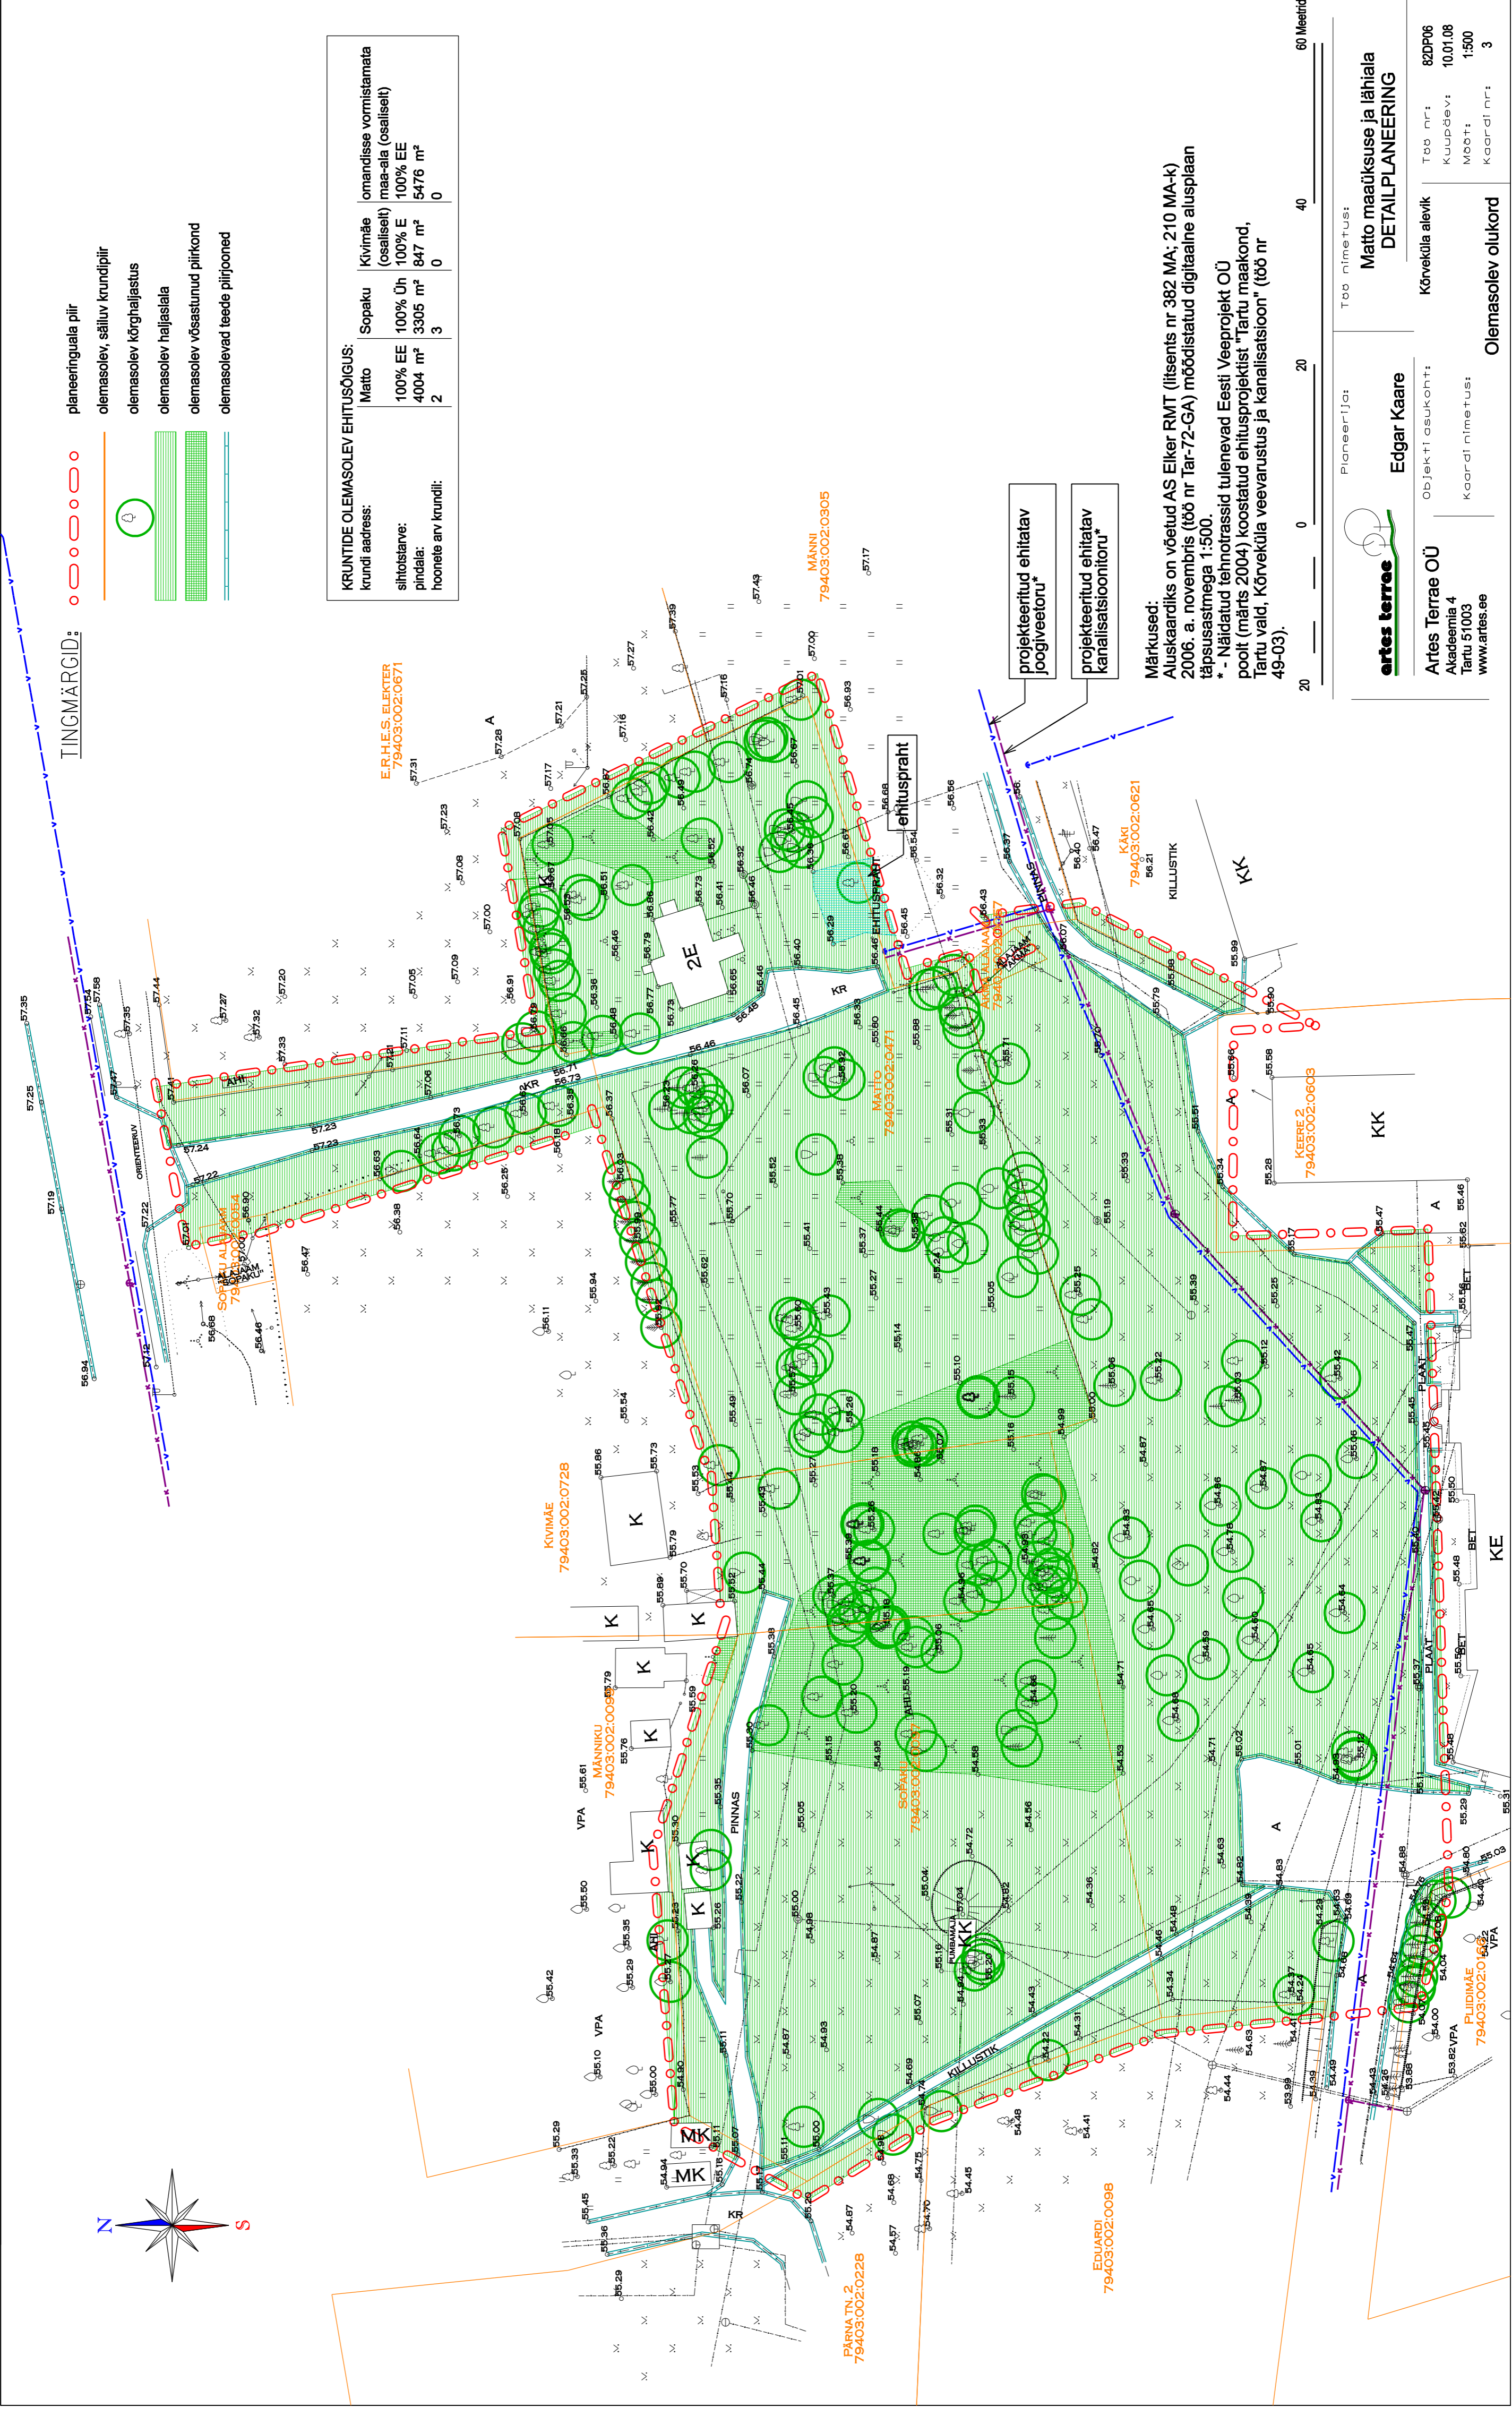

projekteeritud ehitatav joogiveetoru\*

projekteeritud ehitatav kanalisatsioonitoru\*

**Märkused:**  
 Aluskaardiks on võetud AS Elker RMT (litsents nr 382 MA; 210 MA-k) 2006. a. novembris (töö nr Tar-72-GA) mõeldistatud digitaalne alusplaan täpsusastmega 1:500.  
 \* - Näidatud tehnoarssid tulenevad Eesti Veeprojekt OÜ poolt (märts 2004) koostatud ehitusprojektist "Tartu maakond, Tartu vald, Kõrvküla veevarustus ja kanalisatsioon" (töö nr 49-03).



Planeerija: **ertes terres** Edgar Kaare

Töö nimetus: **Matto maaukuse ja lähiala DETAILPLANEERING**

Objekti asukoht: **Artes Terrae OÜ Akadeemia 4 Tartu 51003 www.artes.ee**

Kõrvküla alevik

Töö nr: 82DP06  
 Kuupäev: 10.01.08  
 Mõõt: 1:500  
 Kaardi nr: 3

Olemasolev olukord